



VZOROVÝ PŘÍČNÝ PROFIL SILNICE III/18614

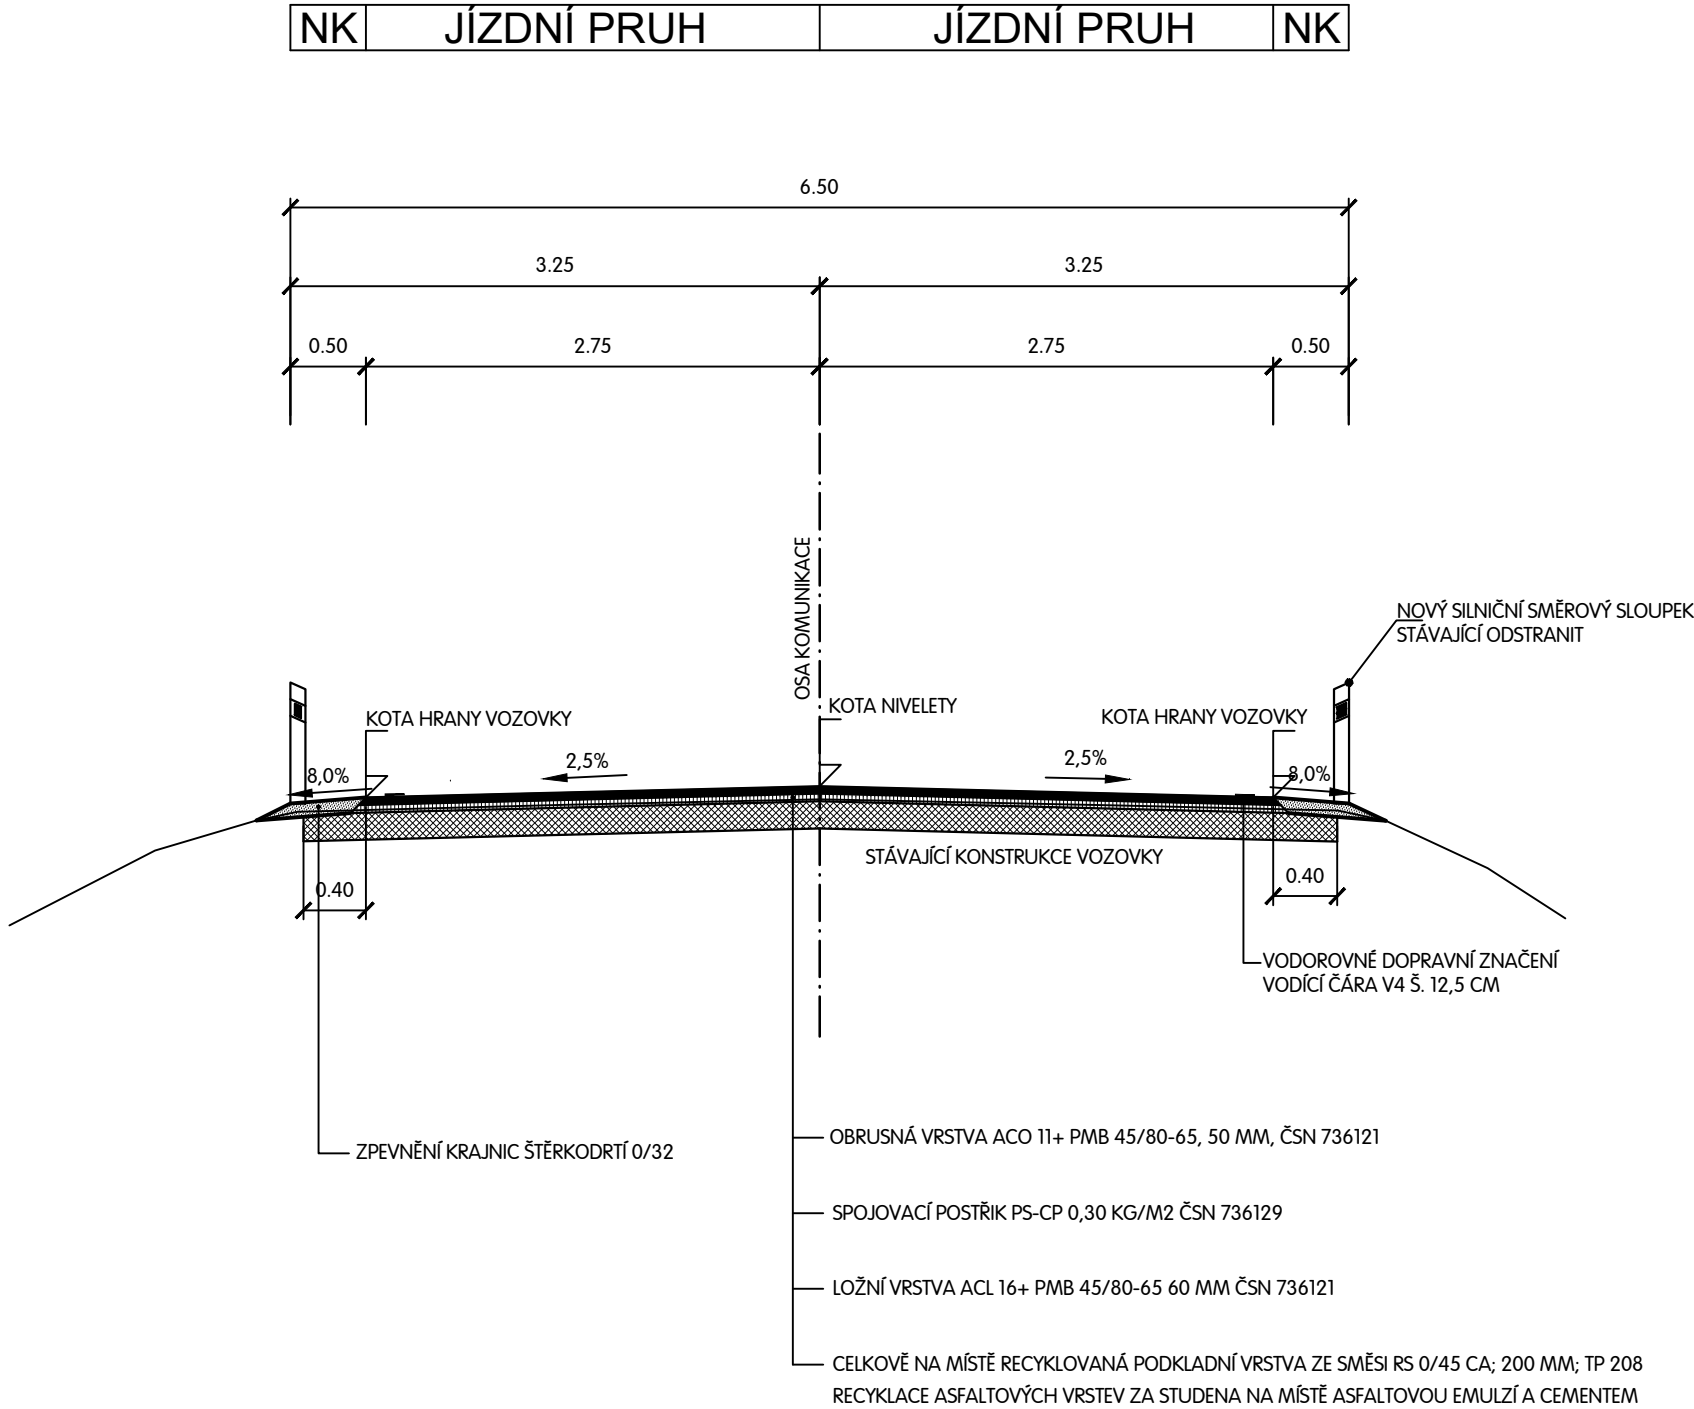

VED. PROJEKTANT	ZODP. PROJEKTANT	VYPRACOVAL	KRESLIL	<div>MACÁN PROJEKCE DS s.r.o.</div> <div>ČECHOVA 193, CHUDENICE 339 01</div> <div>tel. 376315118</div> <div>projekceds@projekceds.cz</div>	
ING. TOMÁŠ MACÁN	ING. TOMÁŠ MACÁN	ING. TOMÁŠ MACÁN	ING. TOMÁŠ MACÁN		
KRAJ	PLZEŇSKÝ	KAT. ÚZEMÍ	HORAŽDOVICE, ZAREČÍ U HORAŽDOVIC, TŘEBOMYSLICE HORAŽDOVICKÁ LHOTA, PAČEJOV		
OBJEDNATEL	SPRÁVA A ÚDRŽBA SILNIC PLZEŇSKÉHO KRAJE (SÚS PK)			FORMÁT	A4
AKCE  III/18614 PAČEJOV - TŘEBOMYSLICE - HORAŽDOVICE, OPRAVA				DATUM	IX/24
				ÚČEL	PDPS
				ČÍS.ZAKÁZKY	3824
				MĚŘÍTKO	1 : 50
				ČÍS. PŘÍLOHY	ČÍS. KOPIE
OBSAH  VZOROVÝ PŘÍČNÝ PROFIL SO103 KOMUNIKACE				8	

TATO DOKUMENTACE VČETNĚ VŠECH PŘÍLOH JE DUŠEVNÍM VLASTNICTVÍM FIRMY MACÁN PROJEKCE DS s.r.o.. OBJEDNATEL TĚTO DOKUMENTACE JE OPRAVNĚN JI VYUŽÍT K ÚČELŮM VYPLYVAJÍCÍM Z UZAVŘENÉ SMLOUVY  
JINÉ OSOBY JAK PRÁVNICKÉ TAK FYZICKÉ NEJSOU BEZ PŘEDCHOZÍHO VÝSLOVNÉHO SOUHLASU OBJEDNATELE OPRAVNĚNÝ TUTO DOKUMENTACI ANI JEJÍ ČÁSTI VYUŽÍVAT, KOPÍROVAT NEBO ZPŘÍSTUPNIT JINÝM OSOBÁM