


ŘEZ 181 km 0.22780 1:50

V MÍSTĚ PROVÁDĚNÍ CELOPLOŠNÉ OPRAVY S ODSTRANĚNÍM ROZPADLÉ PODKLADNÍ VRSTVY (INTRAVILÁN HORNÍ METELSKO)

Polžice

sil. II/200

Vzorový příčný řez

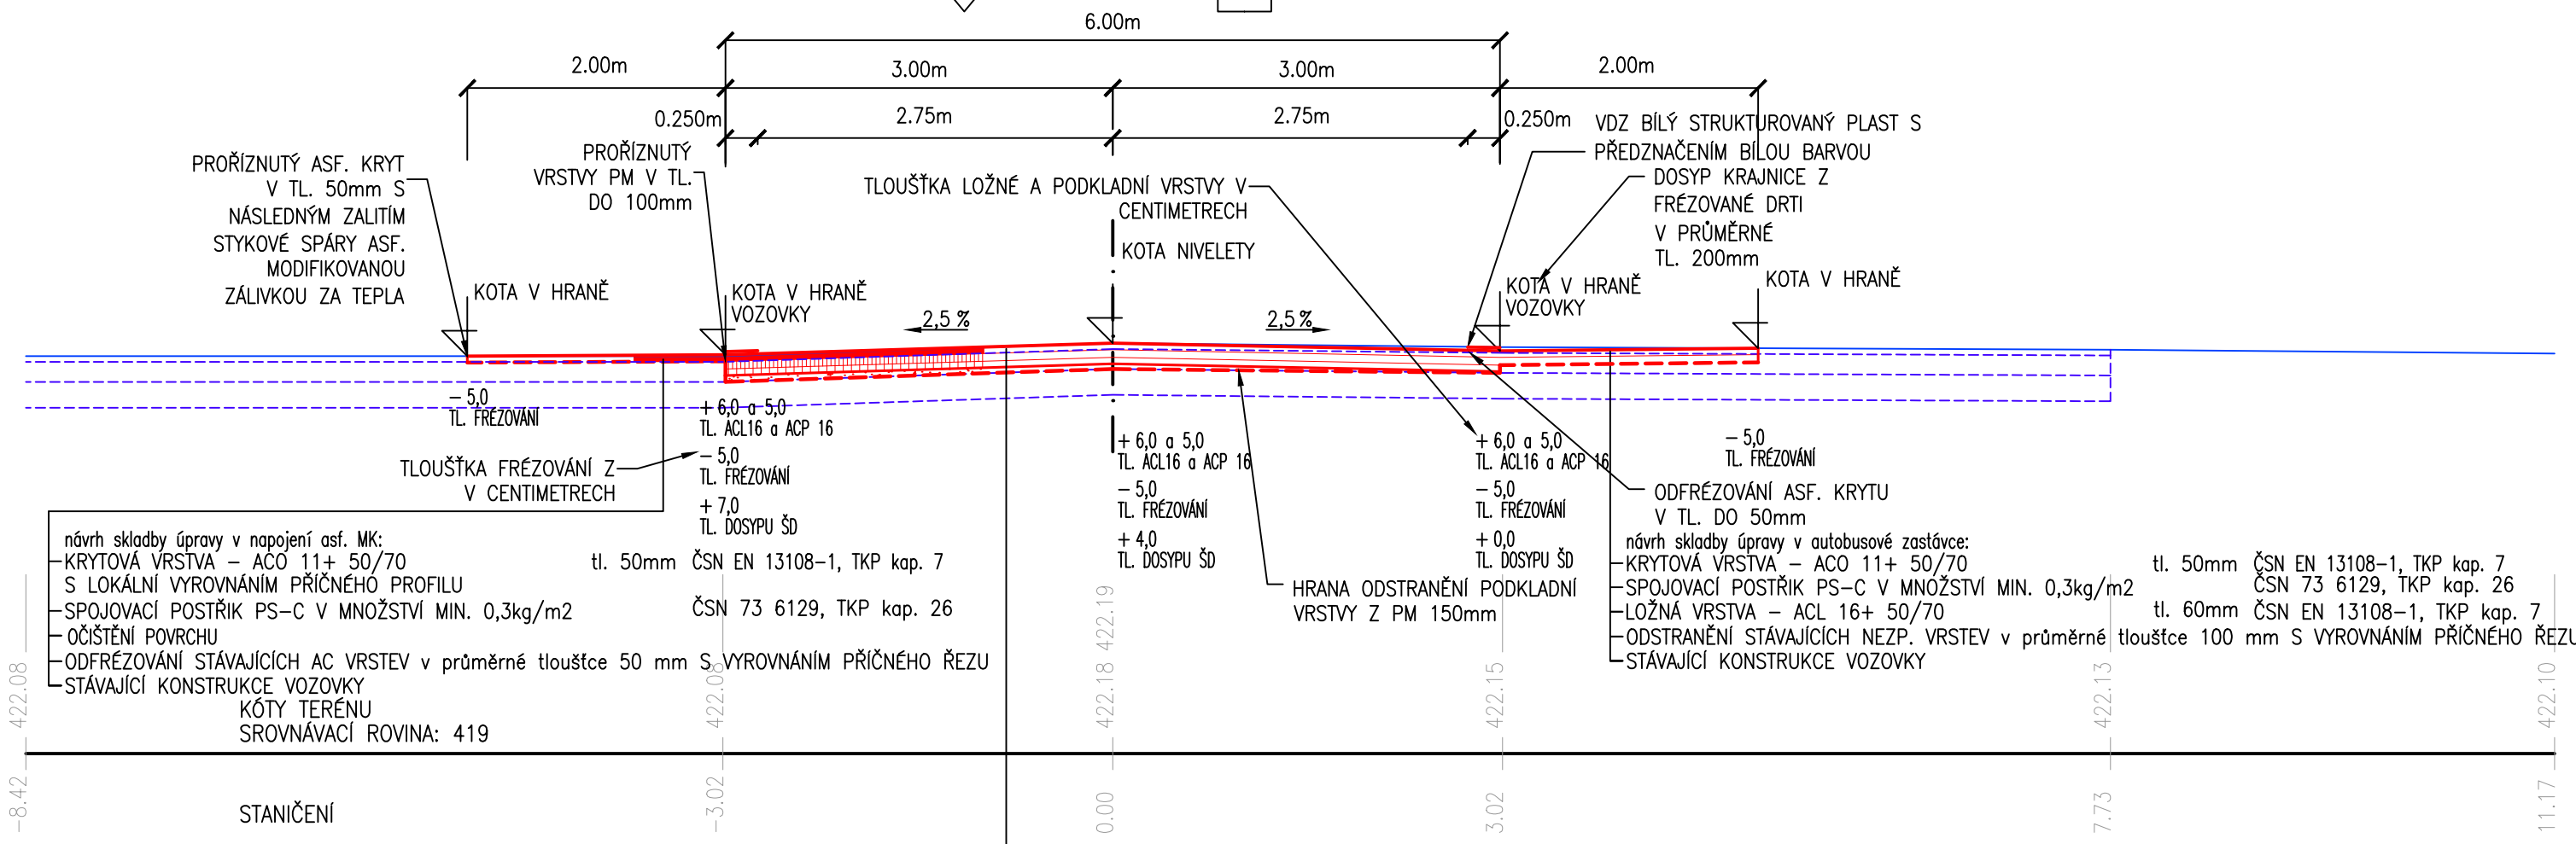

návrh skladby úpravy krytu sil. III.tř. dle zprávy č. ZPRÁVA Č. RT-2022-062 spol. ROADTEST s.r.o.:
bez zvýšení nivelety krytu – VARIANTA 2:



- KRYTOVÁ VRSTVA – ACO 11+ 50/70	tl. 50mm	ČSN EN 13108-1, TKP kap. 7
- SPOJOVACÍ POSTŘÍK PS-C V MNOŽSTVÍ MIN. 0,3kg/m2		ČSN 73 6129, TKP kap. 26
- LOŽNÁ VRSTVA – ACL 16+ 50/70	tl. 60mm	ČSN EN 13108-1, TKP kap. 7
- SPOJOVACÍ POSTŘÍK PS-C V MNOŽSTVÍ MIN. 0,4kg/m2		ČSN 73 6129, TKP kap. 26
- PODKLADNÍ VRSTVA – ACP 16+ 50/70	tl. 50mm	ČSN EN 13108-1, TKP kap. 7
- ODFRÉZOVÁNÍ KRYTU VOZOVKY Z ASFALTOVÉHO BETONU v tl. DO 50mm		
- ODSTRANĚNÍ PODKLADNÍ VRSTVY Z PENETRAČNÍHO MAKADAMU V PRŮMĚRNÉ TL. 150mm		
- DOSYP ŠDa fr. 0/32 NA POTŘEBNOU NIVELETU	průměrná tl. 50mm	
- S UROVNÁNÍM POVRCHU A VYROVNÁNÍM PŘÍČNÉHO SKLONU		ČSN 73 6126
- STÁVAJÍCÍ KONSTRUKCE VOZOVKY		

PŘED ZAHÁJENÍM ZEMNÍCH PRACÍ NUTNO VYTÝČIT VŠECHNY INŽENÝRSKÉ SÍTĚ A DODRŽOVAT PODMÍNKY JEJICH SPRÁVCŮ
ZÁKRES INŽENÝRSKÝCH SÍTÍ NESLOUŽÍ JAKO VYTÝČOVACÍ VÝKRES KABELY NUTNO VYTÝČIT A OVĚRIT SONDAMI

SOUŘADNICOVÝ SYSTÉM S-JTSK
VÝŠKOVÝ SYSTÉM S-ČJNS BALT P.V.

Index	Datum	Popis změny	Zprac.
-------	-------	-------------	--------

PROJEKTOVÁ DKUMENTACE PRO PROVEDENÍ STAVBY

GENERÁLNÍ PROJEKTANT	SUDOP Project Plzeň a.s.			SUDOP Project Plzeň a.s. projekty, engineering, stavby Plachého 35, 301 25 PLZEŇ Tel.: 377 328 108, Fax 377 328 107 E-mail: sudop@sudop-plzen.cz	
ODPOVĚDNÝ PROJEKTANT STAVBY	JAN MIŠKA				
ODPOVĚDNÝ PROJ. OBJEKTU – SO					
VYPRACOVAL	JAN MIŠKA tel.733 188 071				
KONTROLOVAL	ING. KAREL NOLČ				
MÍSTO STAVBY	sil. III/1971 a III/1973 Polžice – Horní Metelsko				
OBJEDNATEL	SÚS PK, Domažlice				
AKCE:			ČÍSLO ZAKÁZKY	847–22–1	
III/197 1 a III/197 3 Polžice – II/200 – oprava			DATUM	12/2022	
			FORMÁT	.	
			ČÁST DOKUMENTACE	C.1	
			MĚŘÍTKO	ČÍSLO VÝKRESU	
OBSAH: Vzorový příčný řez V MÍSTĚ OPRAVY S ODSTR. ROZPADLÉ P. VRSTVY (INTRAVILÁN HORNÍ METELSKO)			1:50	4f	
			KOPIE Č.		