


LEGENDA ZNAČEK PBS

	Hranice PÚ
N1.01-IV	Označení požárního úseku vč. SPB
REI 30 DP1	Požadovaná požární odolnost
	Strop/střešní plášť
E = 200	Obsazenost požárního úseku
	Východ z objektu a počet osob
	Hydrant / suchovod
	Přenosný hasicí přístroj
	Zařízení autonomní detekce a signalizace
	Paniková klíka

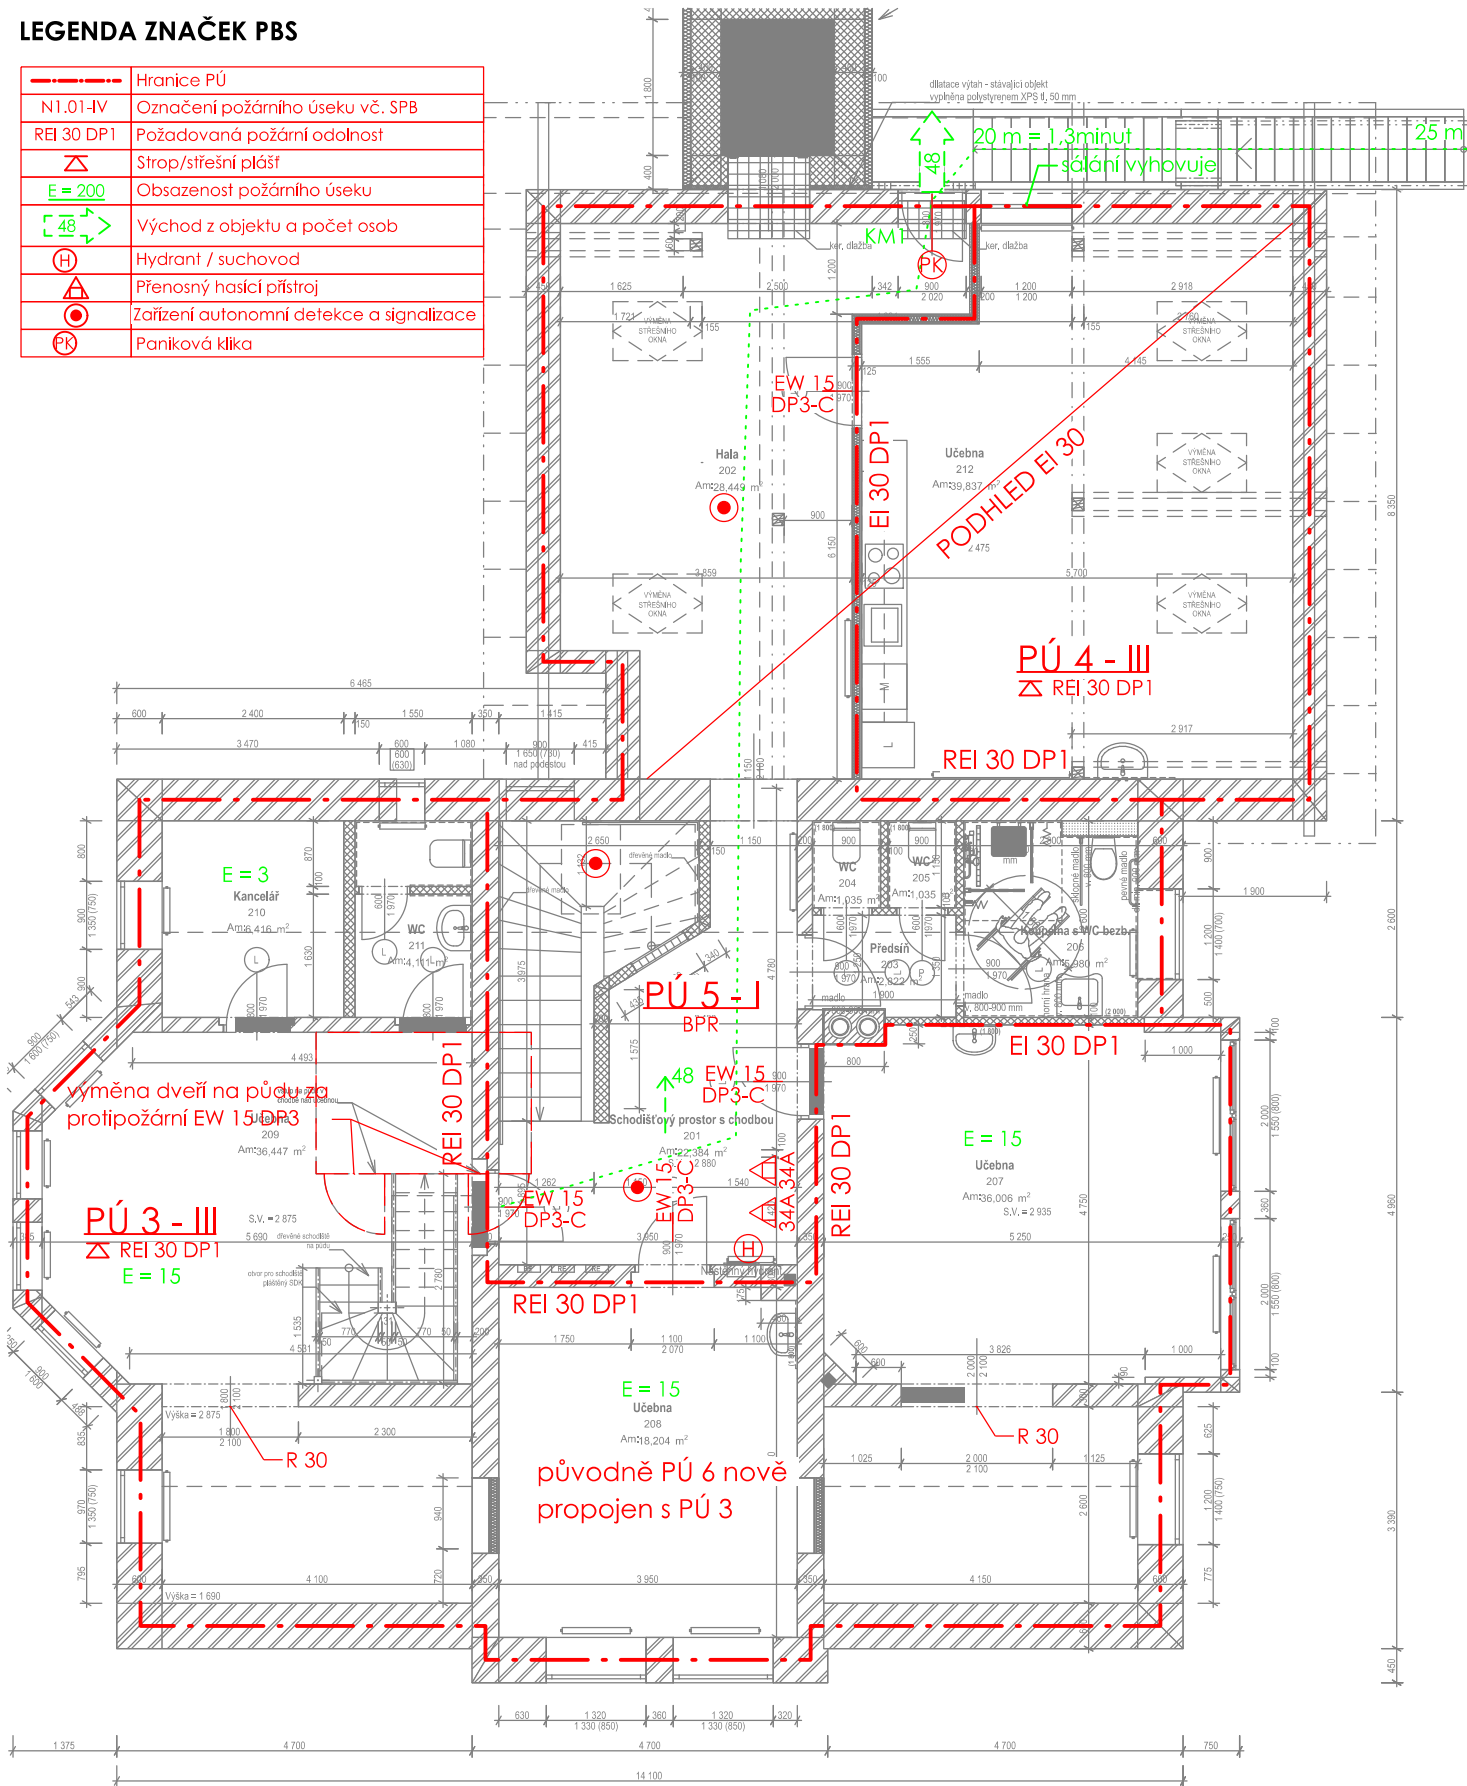

Název akce:		Vypracoval:		
Stavební úpravy objektu č.p. 7 - ZŠ Boženy Němcové		ING. MARTIN BERNAS; ČKAIT 0202339		
Název přílohy:		Stupeň PD	Měřítko:	Datum:
PŮDORYS PBŘ - 2.NP		DUSP	1:100	10/2023
		Část PD:	Zakázka PBŘ č.	Příloha č.
		D.1.3	23129	4