












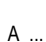
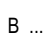


LEGENDA:


-  Svítidlo žárovkové nástěnné
-  Svítidlo žárovkové stropní
-  Pohybové čidlo
-  Vývody
-  Spínač jednobolový řazení 1
-  Spínač střídavý řazení 6
-  Spínač dvojitý střídavý řazení 6+6
-  Spínač sériový řazení 5
-  Spínač křížový řazení 7
-  Zásuvka silnoproudá 400V/16A
-  Zásuvka silnoproudá 230V/10-16A
-  Zásuvka silnoproudá dvojzásuvka 230V/10-16A
-  Rozvaděč NN 400V/230V TN-C-S
-  Autonomní hlásič kouře
-  Datavá zásuvka

- A ... vývod pro závěsné stropní svítidlo (lustr)
B ... vývod pro stropní svítidlo
C ... vývod pro nástěnné svítidlo
D ... vývod pro osvětlení kuchyňské linky
E ... vývod pro osvětlení zrcadla

- Z1 ... zásuvka pro myčku
Z2 ... běžná zásuvka (dvoj) v kuchyni
Z3 ... zásuvka (dvoj) pro pračku, sušičku
Z4 ... běžná zásuvka (dvoj) v koupelnách
Z5 ... zásuvka pro vlamou desku 3F
Z6 ... zásuvka pro el. troubu
Z7 ... běžná zásuvka (dvoj) v pokojích
Z8 ... zásuvka pro el. pohon vrat (stropní)
Z9 ... zásuvka venkovní IP44

- T ... telefonní a datová zásuvka
TV ... televizní zásuvka

- svítidla budou vybrána investorem
- čísla u svítidel označují spínač
- instalace bude provedena v obvodové konstrukci, v příčkách , v podhledech případně v konstrukci podlah
- světelné okruhy budou v provedení CYKY - J3x1,5 (5x1,5)
- zásuvkové a technologické okruhy budou v provedení CYKY - J3x2,5 (5x2,5, 5x4)
- pro slaboproudé rozvody bude provedeno vytrubkování TPo 29 mm

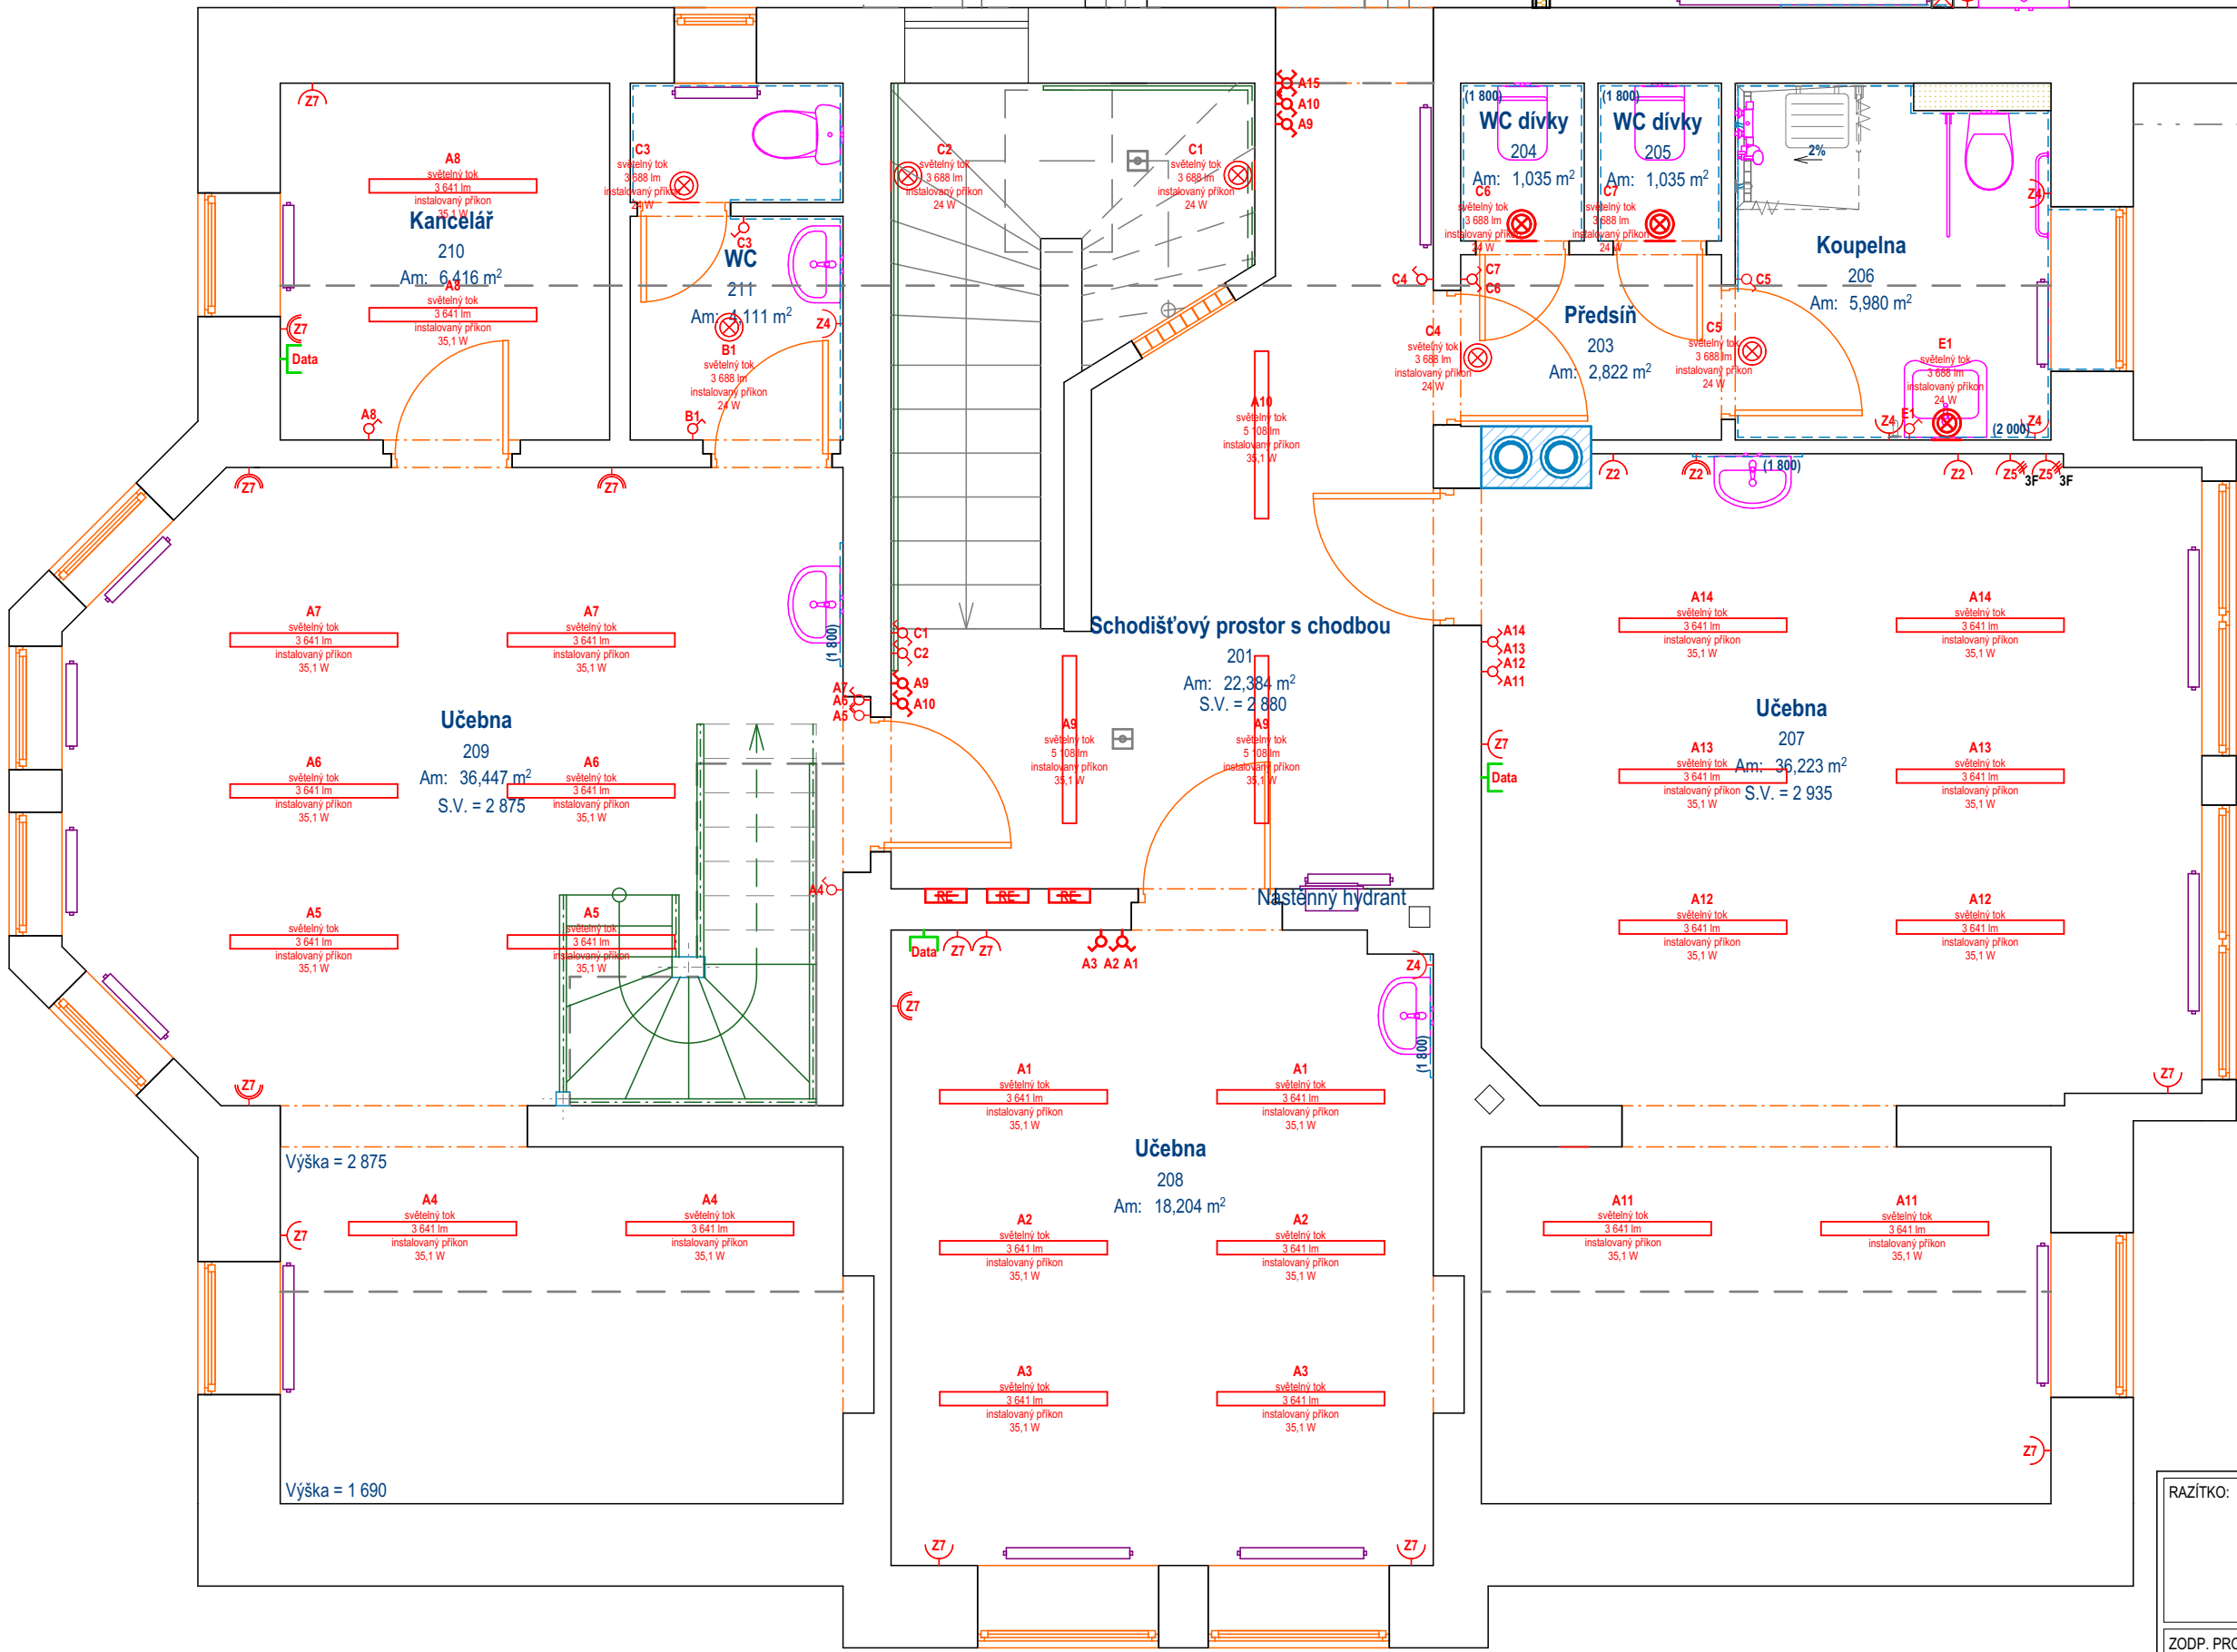

C 2024 MP technik

RAZIŠTKO:	ZPRACOVATEL DOKUMENTACE: <div>MPtechnik</div> <div>Francouzská č.p. 149, 345 62 Holýšov</div> <div>IČ 05360889, ID nřažvy</div> <div>www.mptechnik.cz</div>						
ZODP. PROJEKTANT:	Martin Polák, ČKAIT: 0202087, Francouzská 149, 345 62 Holýšov						
KONTROLOVAL:	Martin Polák, ČKAIT: 0202087, Francouzská 149, 345 62 Holýšov						
VYPRACOVAL:	Václav Šperl Francouzská 149, 345 62 Holýšov						
KATASTRÁLNÍ ÚZEMÍ:	Horšovský Týn [644871]						
POZEMEK PARC. Č.	poz. parc. č. 508						
INVESTOR:	ZŠ a OŠ Horšovský Týn Nádražní č.p. 89, 346 01 Horšovský Týn						
NÁZEV DOKUMENTACE: STAVEBNÍ ÚPRAVY OBJEKTU Č.P. 7 PRO PODPORU SAMOSTATNOSTI V ŽIVOTĚ U ŽÁKŮ SE SPECIÁLNÍMI VZDĚLÁVACÍMI POTŘEBAMI - II (Horšovský Týn, ulice Boženy Němcové č.p. 7, parc. č. 508, k.ú. H.Týn)							
NÁZEV VÝKRESU:	Půdorys podkroví - elektroinstalace						
FORMÁT:	A2	DATUM:	4/2024	STUPEŇ:	DPS	Č. PARÉ:	
MĚŘÍTKO:	1:50	Č. VÝKRESU:	D.1.4.b.2				