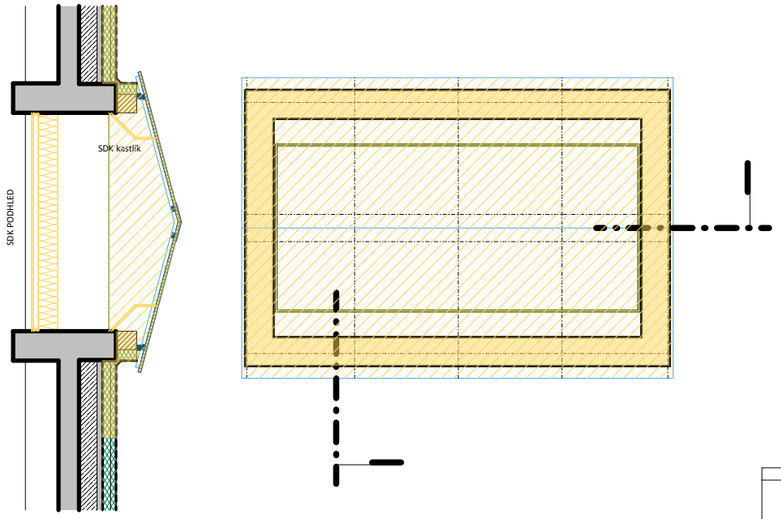

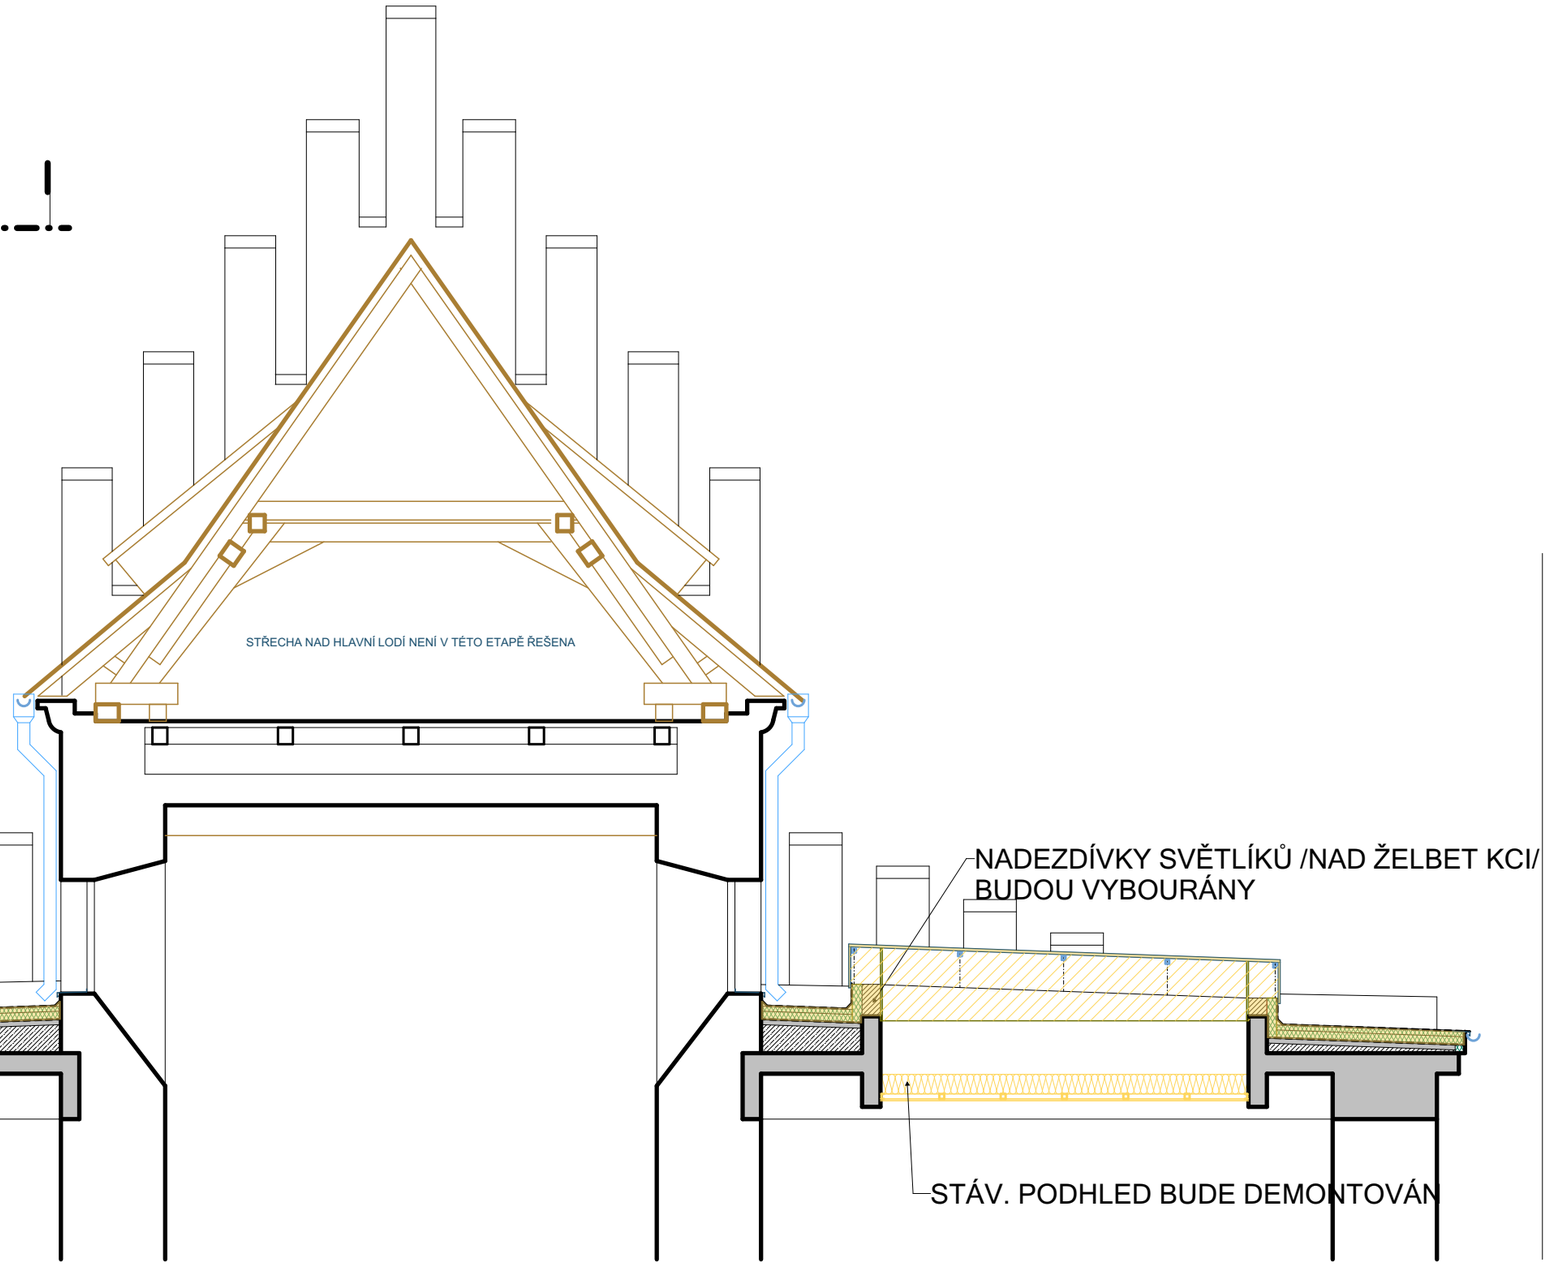

SVĚTLÍKY

KONSTRUKCE SVĚTLÍKU JE TVOŘENA
komůrkový makrolon tl. cca 20mm
na lehlé konstrukci z hliníkových profilů

STÁV. SKLADBA STŘECHY

- Hydroizolační asfaltový pás s posypem
- Tepelněizolační desky EPS - celkem 100mm
- Systémové lepidlo
- Systémová parotěsnící vrstva
- Penetrace
- Betonová mazanina B15 - 40mm
- Perlitobeton - 50 - 250mm /spádová vrstva/
- Stávající stropní konstrukce

ZÁKLADNÍ ROZMĚROVÉ SCHÉMA JE PŘEVZATO Z PD:
ZPČ. GALERIE V PLZNI, VÝSTAVNÍ SÍŇ MASNÉ KRÁMY, REKONSTRUKCE ZASTŘEŠENÍ
architektonická, projekční a inženýrská kancelář Soukup, Ing. K. Jášek 03/97
PŘEDANÉ JAKO PODKLAD INVESTOREM

KONSTRUKCE K VYBOURÁNÍ

AUTORIZOVANÝ ARCHITEKT (A1)
ING. ARCH. MARTIN KONDR
ČKA 03 171
ČESKÁ REPUBLIKA

ARCHITEKT MARTIN KONDR, JAKUBA JANA RYBY 74, 323 22 PLZEŇ

Projektant:	Ing.arch. Martin Kondr		
Investor :	Západočeská Galerie v Plzni, Pražská 13, Plzeň		
Místo :	Plzeň, Pražská 353/18		
Akce :	oprava plochých střech na obj. galerie Masné krámy v Plzni	Datum :	08/2024
		Měřítko :	1:50
		Formát :	A3
	PŘÍČNÝ ŘEZ STÁVAJÍCÍ STAV / BOURÁNÍ	Č.v. :	D1.3