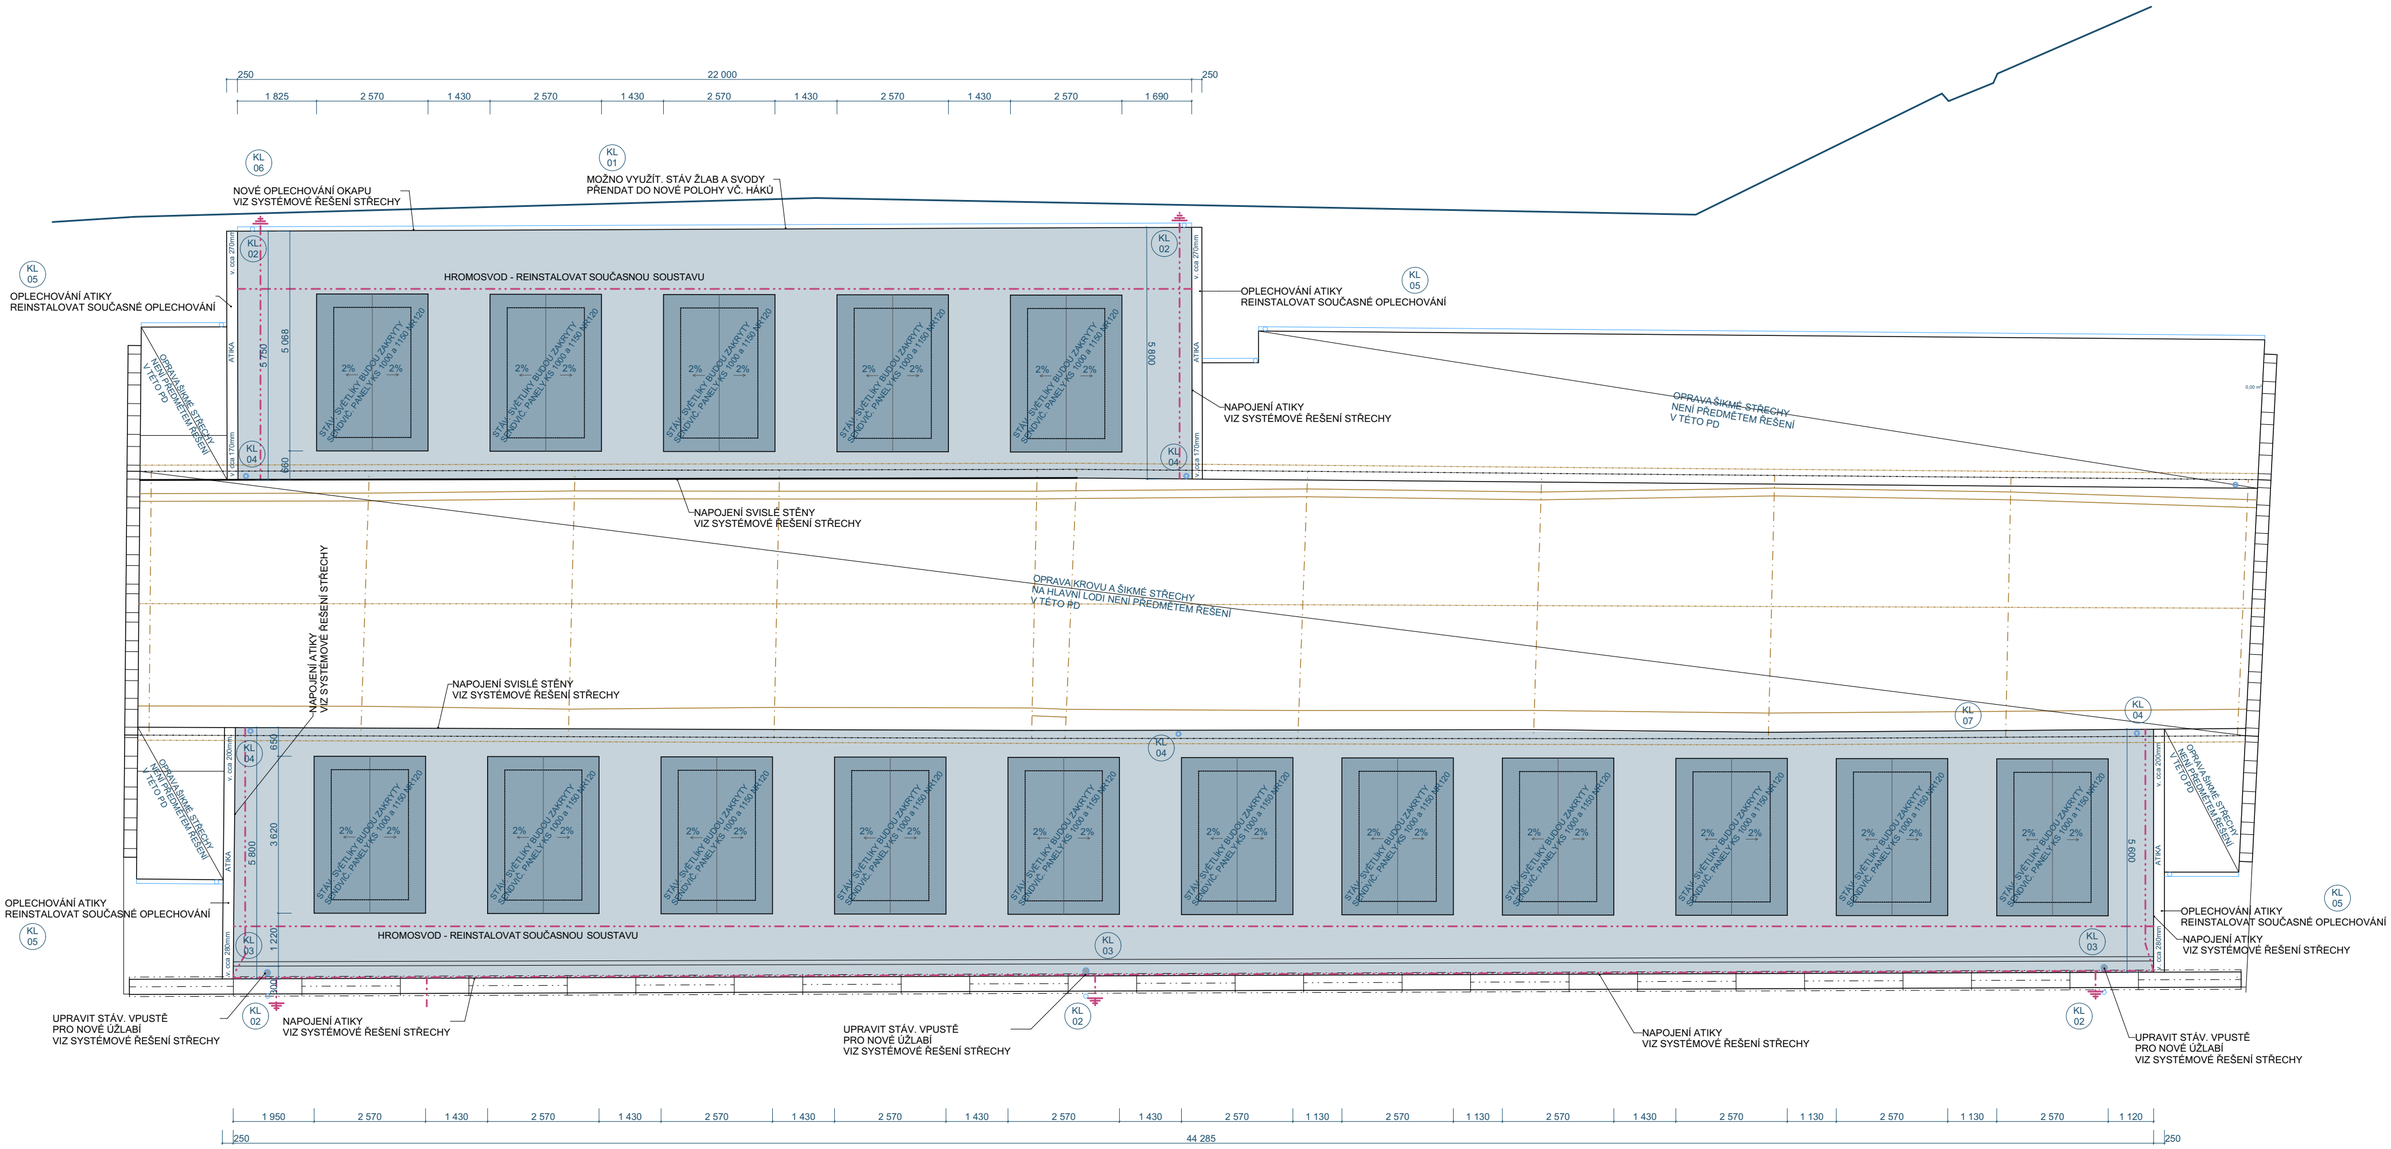

NOVÁ KCE KRYTINY
PLOCHÝCH STŘECH

NOVÁ KCE PRO ZAKRYTÍ
SVĚTLÍKŮ

AUTORIZOVANÝ ARCHITEKT (ČKA)
ING. ARCH. MARTIN KONDR
ČKA 03 173
ČESKÁ REPUBLIKA

ZÁKLADNÍ ROZMĚROVÉ SCHÉMA JE PŘEVZATO Z PD:
ZPČ. GALERIE V PLZNI, VÝSTAVNÍ SÍŇ MASNÉ KRÁMY, REKONSTRUKCE ZASTŘEŠENÍ
architektonická, projekční a inženýrská kancelář Soukup, Ing. K. Jásek 03/97
PŘEDANÉ JAKO PODKLAD INVESTOREM

ARCHITEKT MARTIN KONDR, JAKUBA JANA RYBY 74, 323 22 PLZEŇ

Projektant:	Ing.arch. Martin Kondr
Investor :	Západočeská Galerie v Plzni, Pražská 13, Plzeň
Místo :	Plzeň, Pražská 353/18
Akce :	oprava plochých střech na obj. galerie Masné krámy v Plzni
Datum :	08/2024
Měřítko :	1:100
Formát :	A2
PŮDORYS STŘECHY NAVRHOVANÝ STAV	Č.v. : D1.4