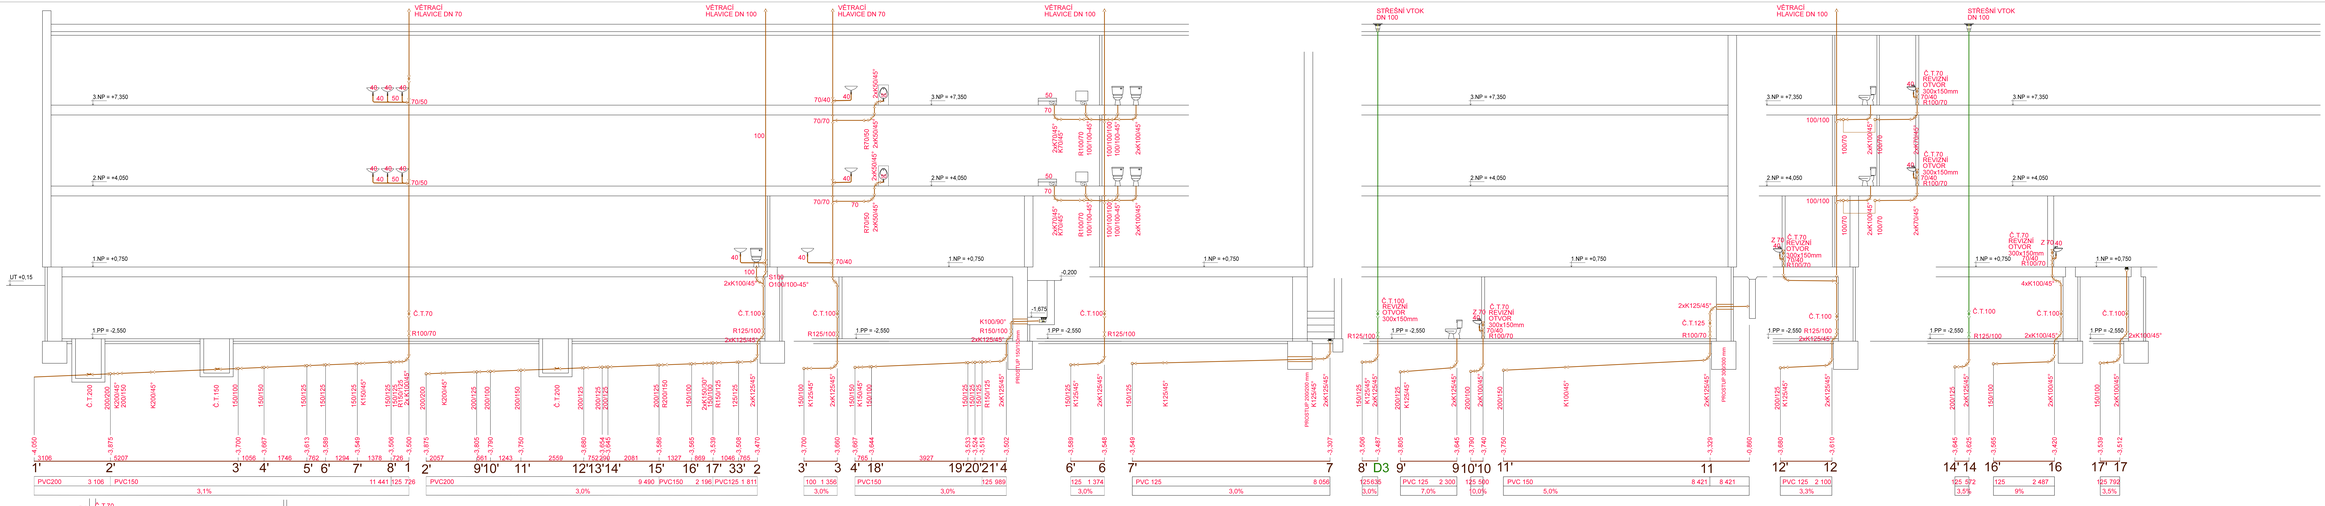

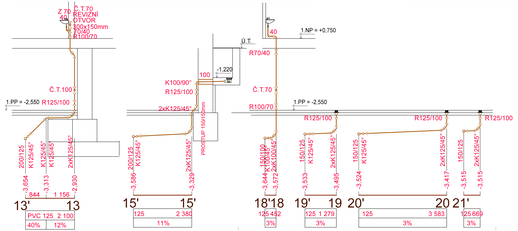

Zodpovědný projektant:	Jaroslav Bláha	Ing. Jiří Matěj Kouba	
Vypracoval:	Jaroslav Bláha	Vrakovcova 1	
Schválil:	Ing. Pavel Konrš	301 00 Plzeň-Lobzy	
Místo:	Mohylová 90, 312 09 Plzeň	Ing. Plzeňský	IČ: 49130631
Investor:	Základní škola a Mateřská škola pro sluchově postižené Plzeň, Mohylová 90, 312 09 Plzeň	Zakázkové číslo:	2021005
		Stupeň:	PDPS
Akce:	Projektová dokumentace pro kompletní rekonstrukci a modernizaci rozvodů kanalizace, objekt2 Základní školy a Mateřské školy pro sluchově postižené Plzeň, Mohylová 90	Datum:	10/2021
		Format:	594 x 2100
Název:	**ZTI - KANALIZACE - Internát**	Měřítko:	Číslo výkresu:
	Řezy kanalizace - 1 v 17	1:50	**D.1.4.1 - 09**