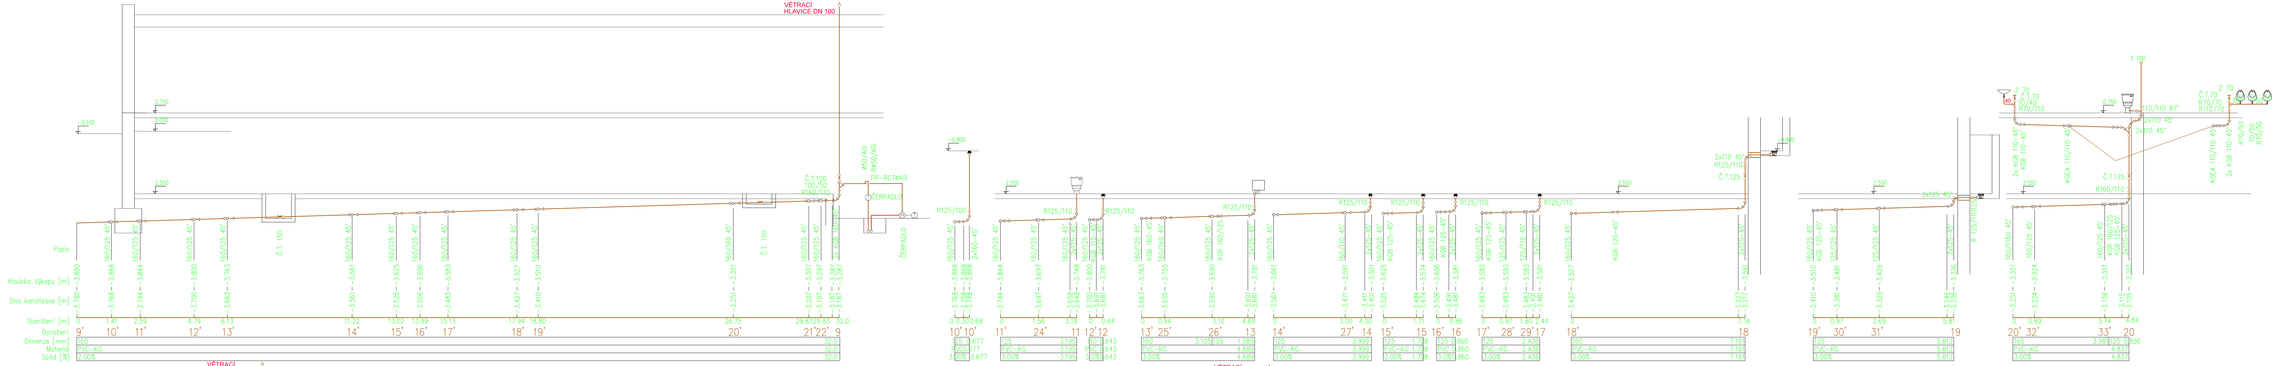

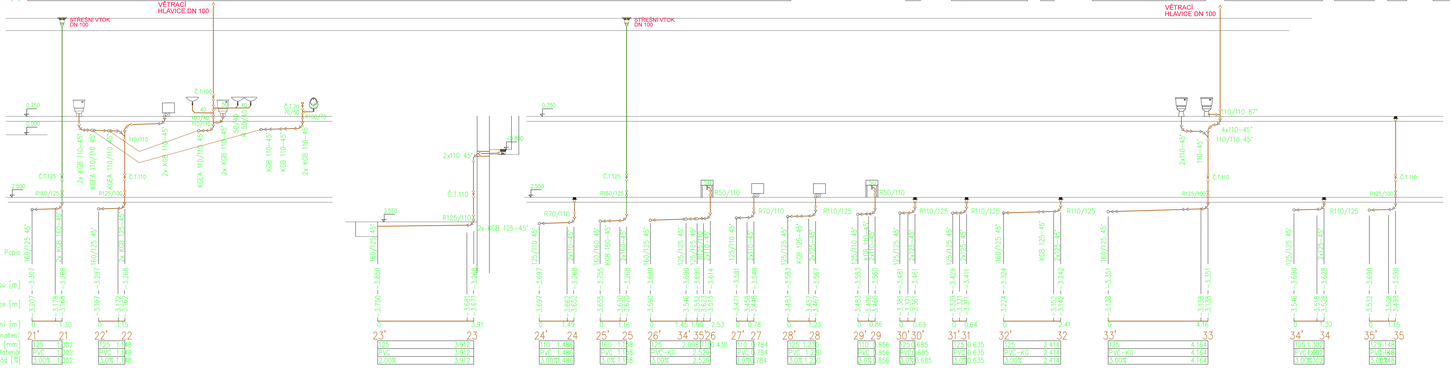

LEGENDA :

KANALIZACE SPLAŠKOVÁ ZTRUB PVC

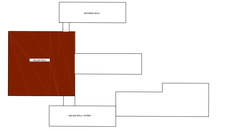

Zodpovědný projektant	Jaroslav Šiklaj	**Ing. Jiří Matěj Kouba**	
Vypracoval	Jaroslav Šiklaj	Vrakovská 12	
Schválil	Ing. Pavel Kouš	400 11 Ústí nad Labem	
Kraj:	Mohylová 90, 312 29 Plzeň	Ing. Plzeňský	IČ: 49112431
Stavebník:	Základní škola a Mateřská škola pro sluchově postižené Plzeň, Mohylová 90, 312 29 Plzeň	Zakázkové číslo:	2021005
		Stupeň:	PDPS
Akce:	Projektová dokumentace pro komplexní rekonstrukci a modernizaci rozvodů kanalizace, objektů Základní školy a Mateřské školy pro sluchově postižené Plzeň, Mohylová 90	Datum:	12/2021
		Formát:	594 x 2100
Název:	**ZTI - KANALIZACE - Hospodářský pavilon**	Měřítko:	Číslo výkresu:
	Řezy kanalizace - 9 i 35	1:50	**D.1.4.2 - 17**