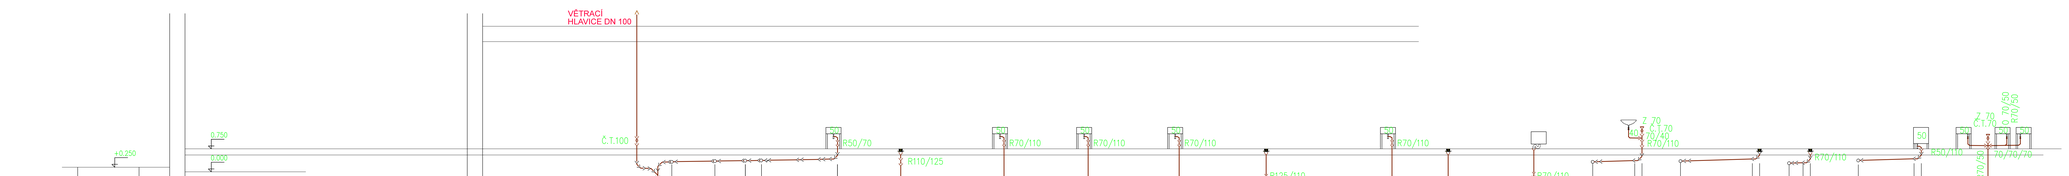

LEGENDA :

KANALIZACE TUKOVÁ Z TRUB PVC

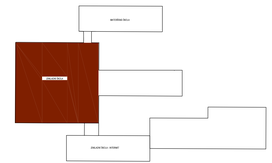

Zodpovědný projektant:	Jaroslav Bílský	**Ing. Jiří Matěj Kouba** Vostřovcova 12 400 11 Ústí nad Labem IČ: 49112431	
Vypracoval:	Jaroslav Bílský		
Schválil:	Ing. Pavel Konrř		
Město:	Mohylová 90, 312 09 Plzeň, Kraj: Plzeňský	Zakázkové číslo:	2021005
Stavebník:	Základní škola a Mateřská škola pro sluchově postižené Plzeň, Mohylová 90, 312 09 Plzeň	Stupeň:	PDPS
Akce:	Projektová dokumentace pro kompletní rekonstrukci a modernizaci rozvodů kanalizace, objektů Základní školy a Mateřské školy pro sluchově postižené Plzeň, Mohylová 90	Datum:	12/2021
		Formát:	297 x 1680
Název:	**ZTI - KANALIZACE - Hospodářský pavilon** **Řezy kanalizace - 1 ı 14**	Měřítko:	1:50
		Číslo výkresu:	**D.1.4.2 - 18**