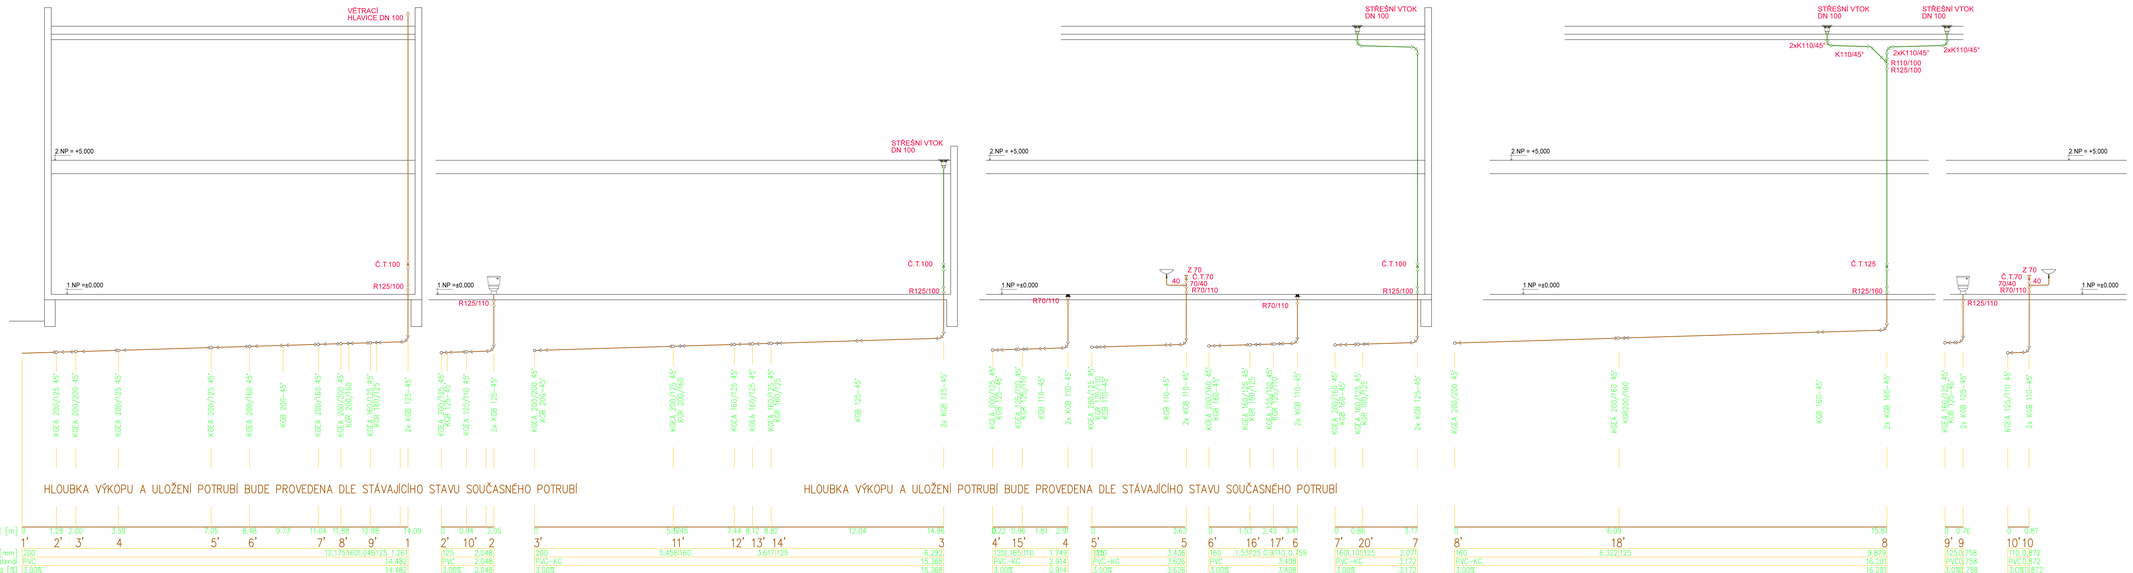

Zodpovědný projektant	Jaroslav Bláhový	Ing. Jiří Matěj Kouba Vojtěchovova 12 400 11 Ústí nad Labem IČ: 49112431
Vypracoval	Jaroslav Bláhový	
Schválil	Ing. Pavel Konůf	
Místo:	Mohylová 90, 312 09 Plzeň, Kraj: Plzeňský	Zakázkové číslo: 22/021/001
Stavebník:	Základní škola a Mateřská škola pro sluchově postižené Plzeň, Mohylova 90, 312 09 Plzeň	Stupeň: DPS
Akce:	Projektová dokumentace pro kompletní rekonstrukci a modernizaci rozvodů kanalizace, objektů Základní školy a Mateřské školy pro sluchově postižené Plzeň, Mohylova 90	Datum: 01/2022
		Formát: 594 x 1920
Název:	**ZTI - KANALIZACE - Tělocvična** **Řezy kanalizace - 1 z 10**	Měřítko: 1:50 / Číslo výkresu: **D.1.4.2 - 12**