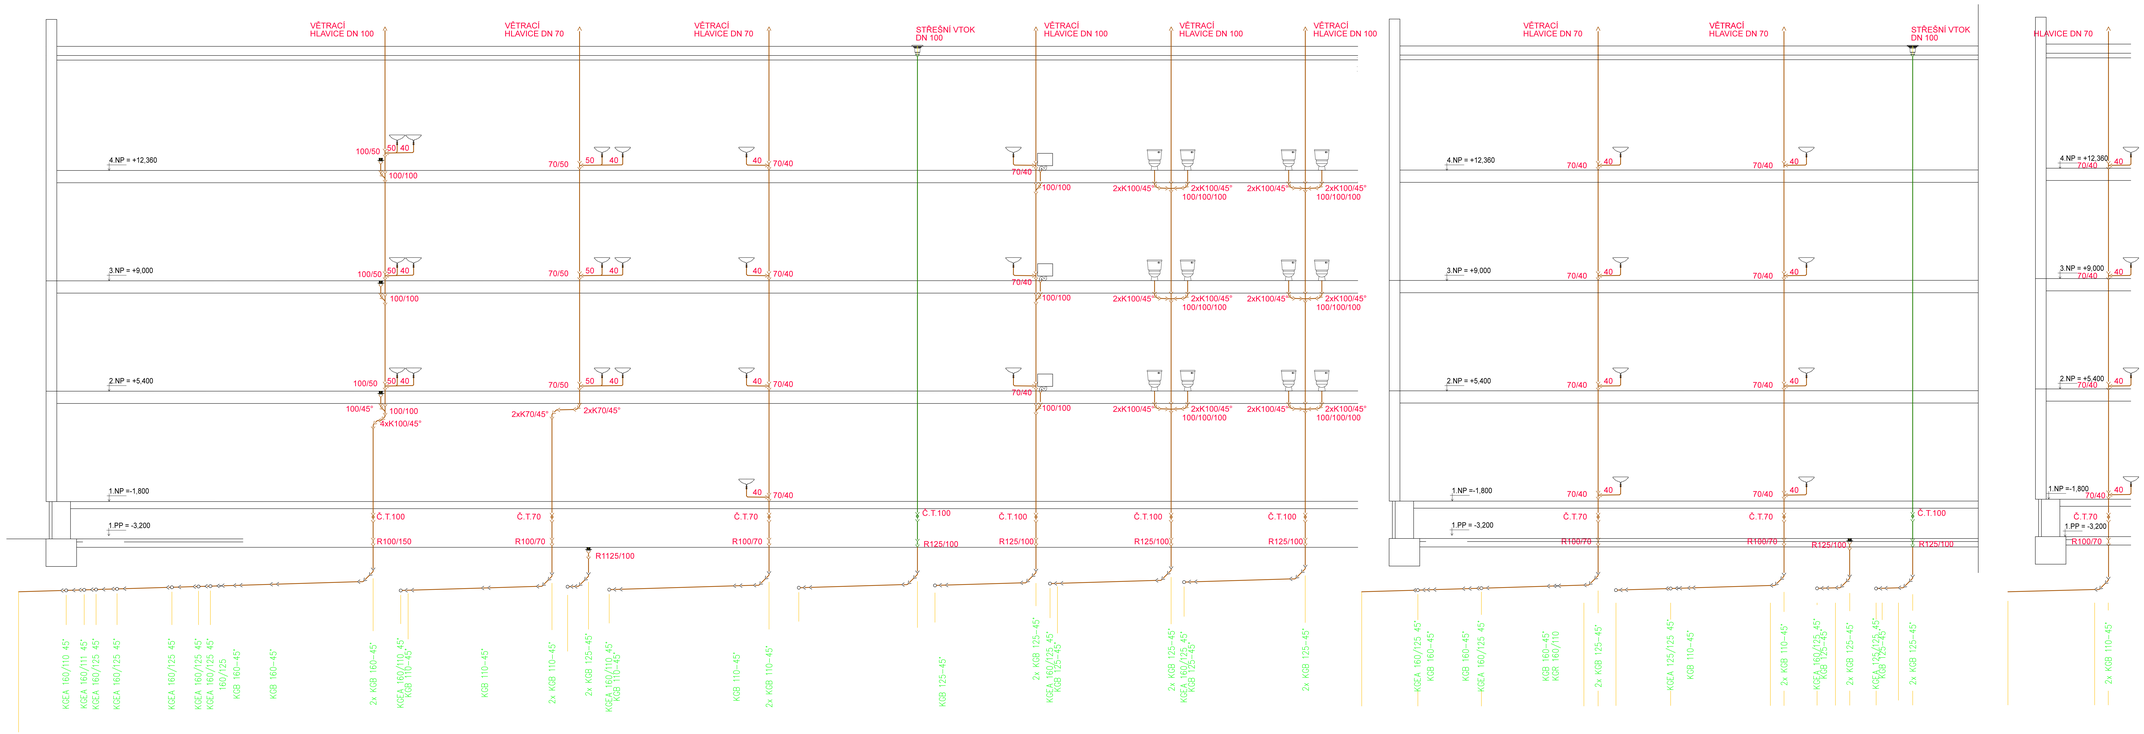

HLOUBKA VÝKOPU A ULOŽENÍ POTRUBÍ BUDE PROVEDENA DLE STÁVAJÍCÍHO STAVU SOUČASNÉHO POTRUBÍ

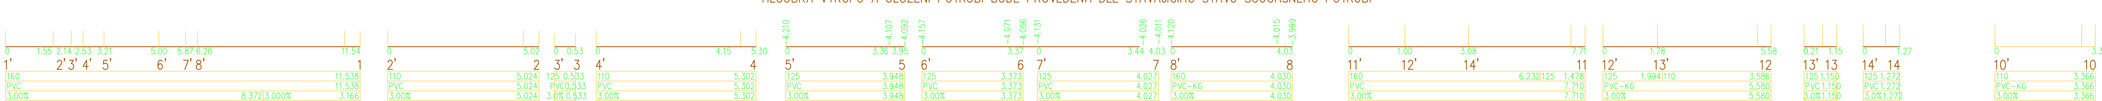

Zodpovědný projektant:	Jaroslav Bláský	**Ing. Jiří Matěj Kouba**	
Vypracoval:	Jaroslav Bláský	Voskovcova 12	
Schválil:	Ing. Pavel Kovář	400 11 Ústí nad Labem	
Místo:	Mohylova 90, 312 09 Plzeň — Kraj: Plzeňský	IČ: 45132431	
Stavebník:	Základní škola a Mateřská škola pro sluchově postižené Plzeň, Mohylova 90, 312 09 Plzeň	Základová čísla:	2021205
		Stupeň:	PDPS
Akce:	Projektová dokumentace pro kompletní rekonstrukci a modernizaci mzdových kanalizace, objektů Základní školy a Mateřské školy pro sluchově postižené Plzeň, Mohylová 90	Datum:	12/2021
		Format:	594 x 1680
Název:	**ZTI - KANALIZACE - Škola**	Měřítko:	Číslo výkresu:
	Řezy kanalizace - 1 i 14	1:50	**D.1.4.1 - 24**