


R-DC1 (R-DC2)

krytí IP65/20
Napětí: 1000V DC
Proud: 48A

Plastová nástěnná rozvodnice s dveřmi
IKA-1/16-ST-UV
1x 16 modulů
krytí IP65/20, IK08, tř. II

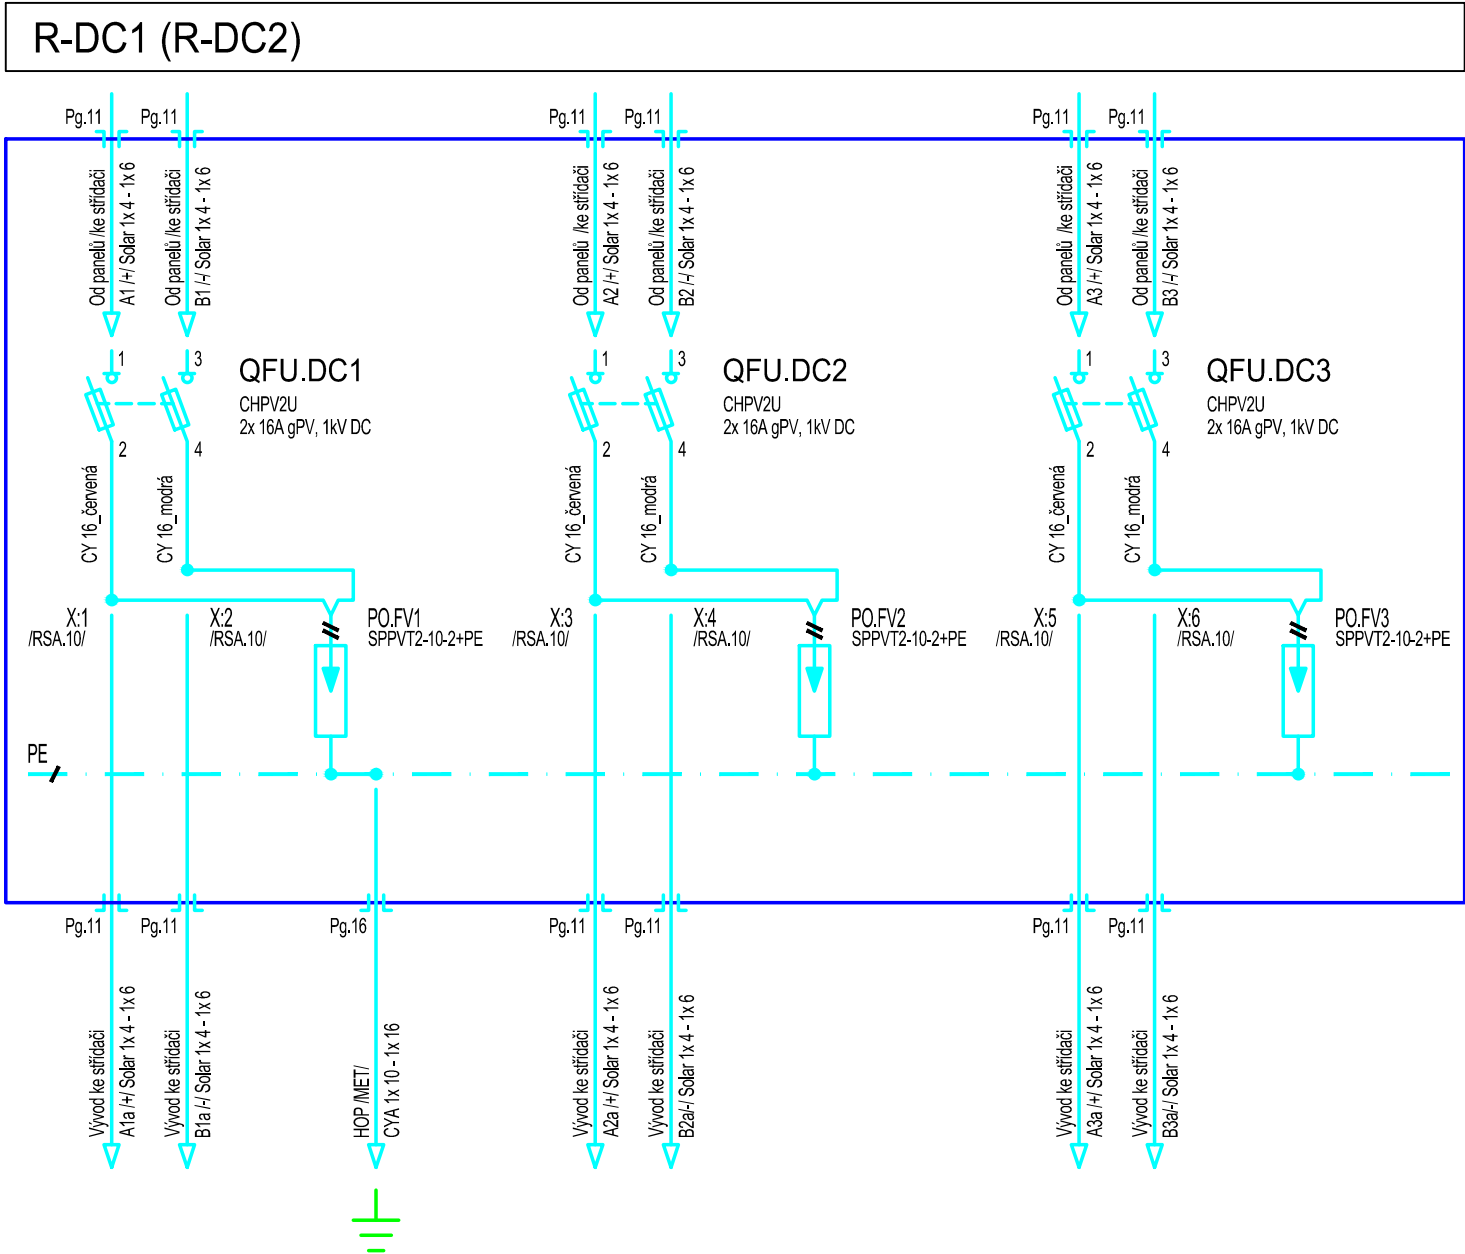

STAV.ČÁST:	PROJEKTANT:	KRESLIL:	Václav ŠÍMA PROJEKCE ELEKTRO Čsa 949/II, SUŠICE e-mail: vsima@seznam.cz	
ING. JIŘÍ LEJSEK	Václav Šíma	Václav Šíma		
INVESTOR: SOŠ a SOU SUŠICE, U KAPLIČKY 761, 342 01 SUŠICE				
STAVBA: SOŠ a SOU SUŠICE – OBJEKT NA st.p.č.2763 v k.ú. SUŠICE NAD OTAVOU – NÁVRH ÚSPOR ENERGIE OBJEKT NA st.p.č.2763 v k.ú. SUŠICE NAD OTAVOU			MĚŘITKO	--
			STUPEŇ	DSP
			DATUM	10/2023
OBSAH : Rozvaděče DC části – R-DC1,2			Č.VÝKR.	PARÉ
			13	