SITUACE CELKOVÁ

M 1:500

SOŠ a SOU SUŠICE - OBJEKT č.p. 1413/II,
NA HRÁZI, SUŠICE - NÁVRH ÚSPOR ENERGIE

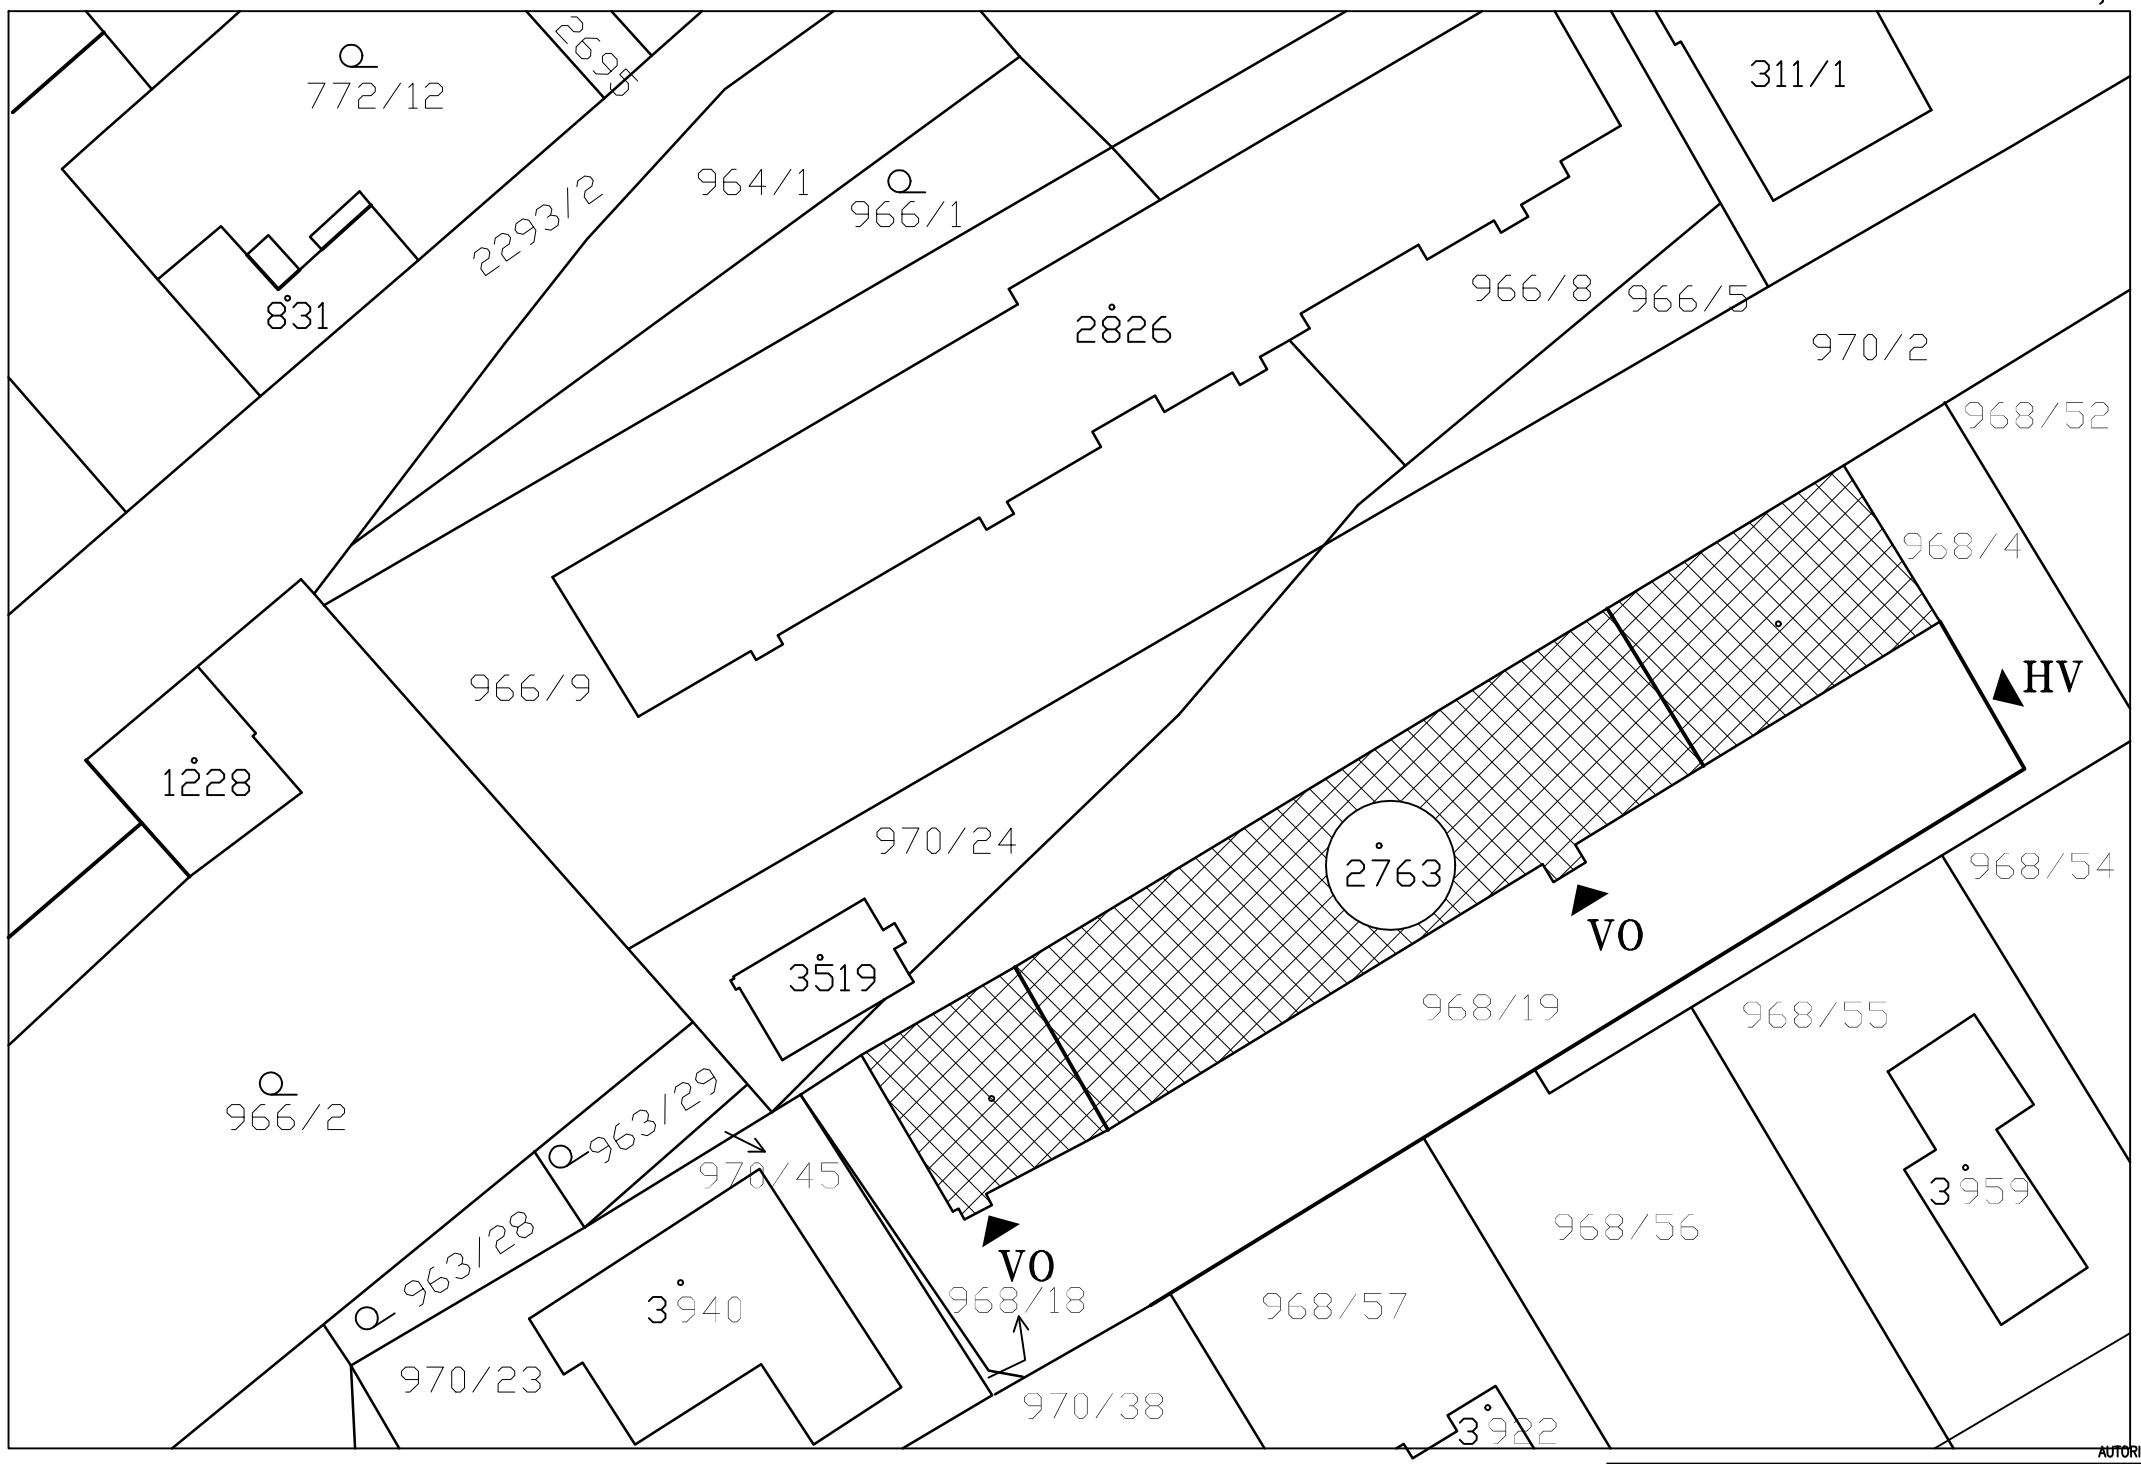

S

LEGENDA

OBJEKT DÍLEN – PŘEDMĚT STAVEBNÍCH ÚPRAV

HV HLAVNÍ VJEZD A VSTUP DO OBJEKTU

VO VSTUPY DO VLASTNÍHO OBJEKTU

AUTORIZACE: PARÉ:

ZODPOVĚDNÝ PROJEKTANT: ING. JIŘÍ LEJSEK	KRESLIL: ING. JIŘÍ LEJSEK	PROJEKTOVÁ A INŽENÝRSKÁ ČINNOST Ing. Jiří LEJSEK AUTORIZOVANÝ INŽENÝR V OBORU POZEMNÍ STAVBY HÁJKOVA 369/III, SUŠICE
INVESTOR: SOŠ a SOU SUŠICE, U KAPLIČKY 761, 342 01 SUŠICE		
MÍSTO STAVBY: OBJEKT č.p. 1413/II, NA HRÁZI, SUŠICE		
AKCE: SOŠ a SOU SUŠICE - OBJEKT č.p. 1413/II, NA HRÁZI, SUŠICE - NÁVRH ÚSPOR ENERGIE		FORMÁT: 2x A4 DATUM: LISTOPAD 2023 STUPEŇ PD: DPS ZAKÁZKA ČÍSLO: ARCHIVNÍ ČÍSLO:
ČÁST: C. SITUAČNÍ VÝKRESY		NÁZEV:
VÝKRES: SITUACE CELKOVÁ		MĚŘÍTKO: 1:500 Č. VÝKRESU: C.2.