

## NÁZVY ŠACHET

STOKA B

MĚŘÍTKO 1:1000 / 1:100


HLoubka výkopu

## KÓTA DNA POTRUBÍ

KÓTA TERÉNU

STANIČENÍ [Km],[m]

SKLON [promile] - DÉLKA [m]  
 DN [mm] - MATERIAL - DÉLKA [m]  
 KAPACITA [l/s] - RYCHLOST [m/s]

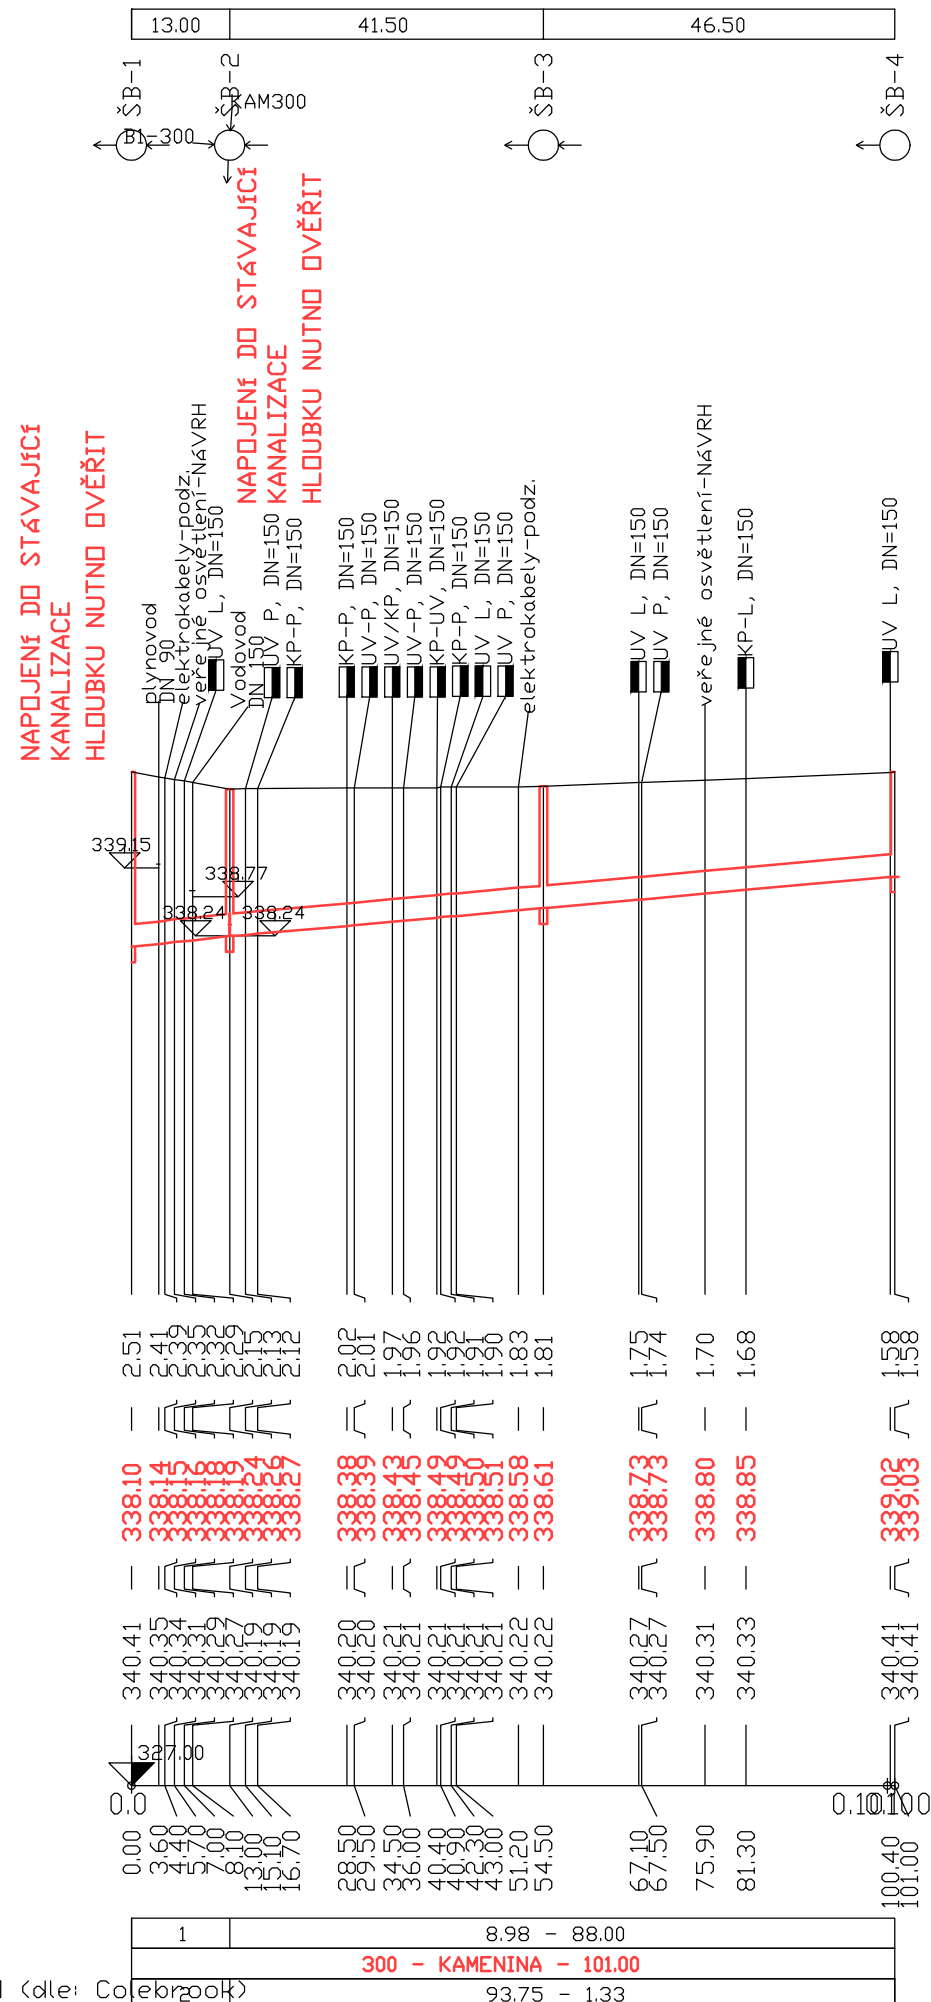

LEGENDA:  
1) 10.77 - 13.00  
2) 102.73 - 1.45

## HLOUBKY V MÍSTECH NAPOJENÍ NUTNO OVĚŘIT SONDOU PŘED ZÁHÁJENÍM PRACÍ

HLOUBKY ULOŽENÍ  
OSTATNÍCH INŽENÝRSKÝCH SÍTÍ  
PŘI KŘÍŽENÍ JSOU ORIENTAČNÍ

<div> <div> <div>EGYPROJEKT</div> <div>spol. s r.o.</div> </div> <div> <div>Projektová a inženýrská činnost</div> <div>Vodohospodářské stavby a vodní hospodářství</div> <div>IČO : 63 50 96 87</div> <div>Částkova 74, 326 00 Plzeň</div> <div>Tel.: 377 455 183</div> <div>e-mail : <a href="mailto:projekce@egyprojekt.cz">projekce@egyprojekt.cz</a></div> <div>datová schránka : n483e23</div> </div> </div>	Investor :	obec Chrást třída Čs. odboje 133, 330 03 Chrást	
	Místo :	Chrást - třída Čs. odboje	č.zak., 1766
	Zodp.proj.:	Ing.D.Egermaier	Datum : 02/2025
	Hl.ing.proj.:	Ing.D.Egermaier	Stupeň : PDPS
Objekt : SO 302. Rekonstrukce kanalizace		Příloha : D.302.3.3.	
Příloha : Podélný profil - Stoka B			
Akce : Chrást - rekonstrukce silnice II/233 v úseku okružní křižovatka - lidový dům			