


VZDÁLENOST ŠACHET

NÁZVY ŠACHET

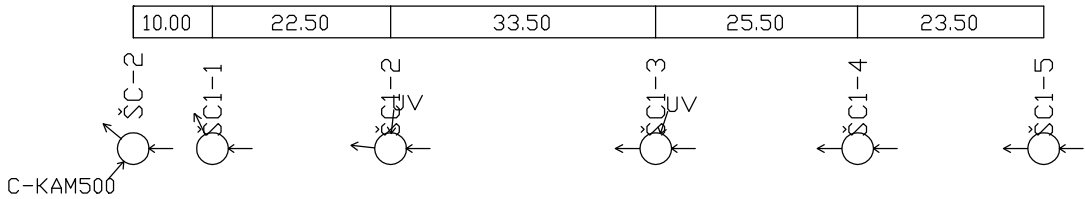

STOKA C1

MĚŘÍTKO 1:1000 / 1:100

HLOUBKA VÝKOPU

KÓTA DNA POTRUBÍ


KÓTA TERÉNU

STANIČENÍ [Km],[m]

SKLON [promile] - DÉLKA [m]

DN [mm] - MATERIÁL - DÉLKA [m]

KAPACITA [l/s] - RYCHLOST [m/s] (dle: Colebrook)

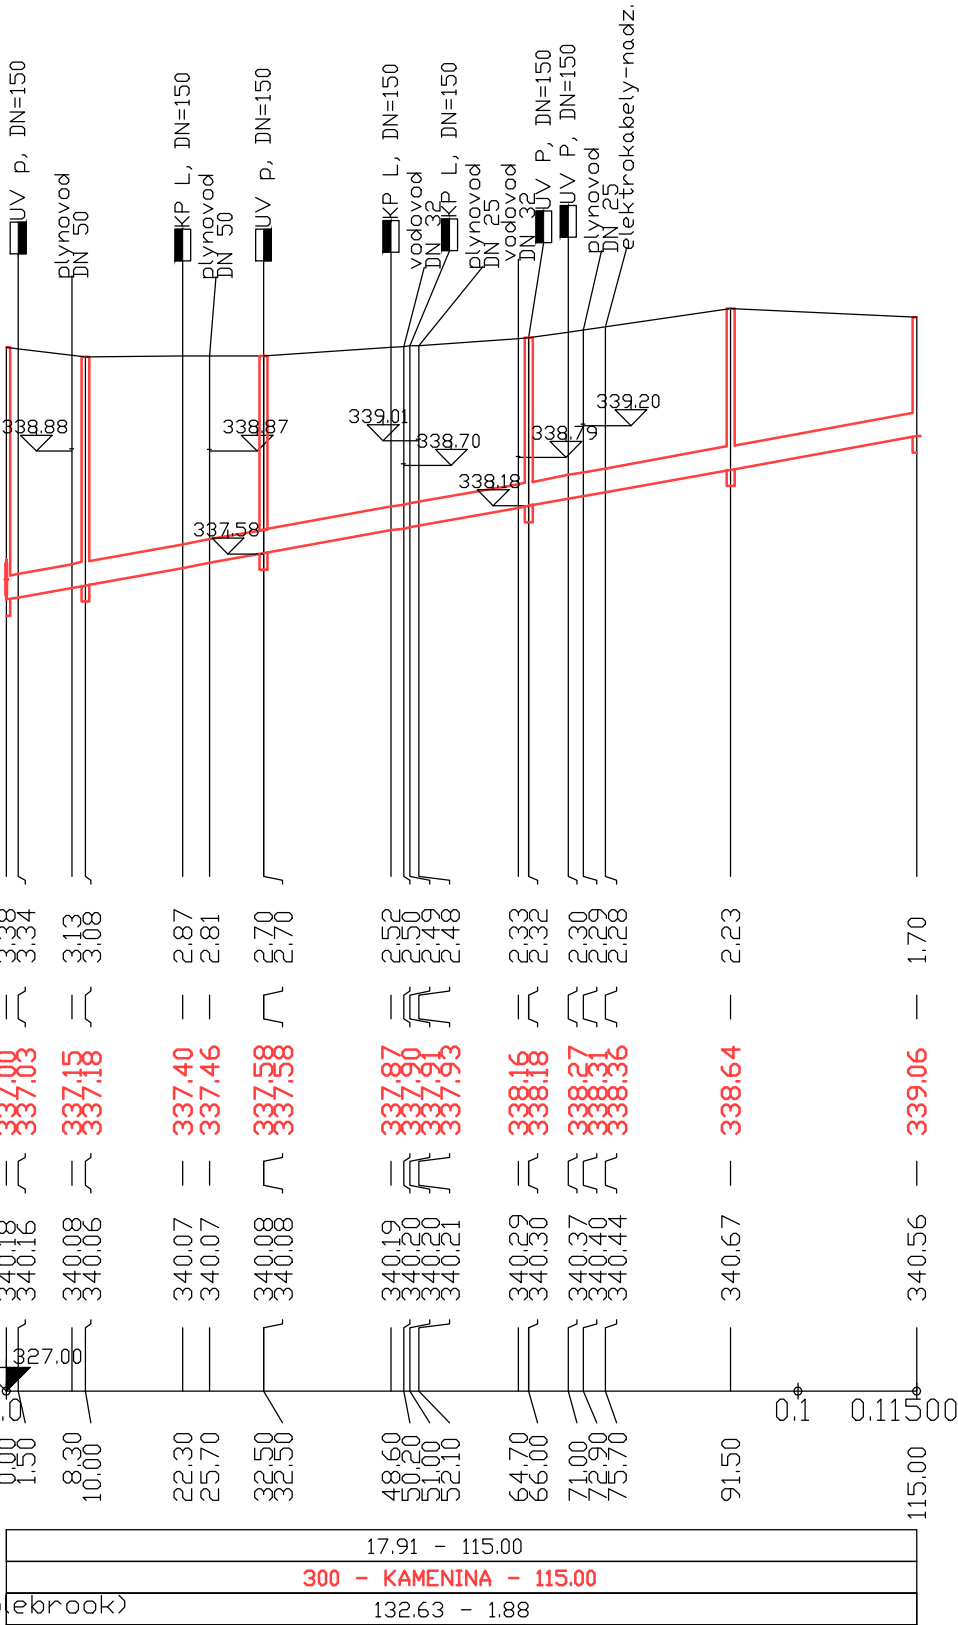

HLOUBKY V MÍSTECH NAPOJENÍ
NUTNO OVĚŘIT SONDOU PŘED
ZÁHÁJENÍM PRACÍ

HLOUBKY ULOŽENÍ
OSTATNÍCH INŽENÝRSKÝCH SÍTÍ
PŘI KŘÍŽENÍ JSOU ORIENTAČNÍ

<div><div>EGYPROJEKT</div><div>spol. s r.o.</div></div> <div>Projektová a inženýrská činnost Vodohospodářské stavby a vodní hospodářství IČO : 63 50 96 87 Částkova 74, 326 00 Plzeň Tel.: 377 455 183 e-mail : projekce@egyprojekt.cz datová schránka : n483e23</div>	Investor : obec Chrást třída Čs. odboje 133, 330 03 Chrást	
	Místo : Chrást - třída Čs. odboje	č.zak.: 1766
	Zodp.proj.: Ing.D.Egermaier	Datum : 02/2025
	Hl.ing.proj.: Ing.D.Egermaier	Stupeň : PDPS
Objekt : SO 302. Rekonstrukce kanalizace		Příloha : D.302.3.6.
Příloha : Podélný profil - Stoka C1		
Akce : Chrást - rekonstrukce silnice II/233 v úseku okružní křižovatka - lidový dům		