


PŘÍPOJKA	NAPOJENÍ	STOKA	NAPOJENÍ	DIMENZE PŘÍPOJKY	DIMENZE POTRUBÍ	DĚLKA [m]
P1	UV	A	ODBOČKA	150	400	7.0
P2	KP	A	ODBOČKA	150	400	4.0
P3	UV	A	ODBOČKA	150	400	6.5
P4	KP	A	ODBOČKA	150	400	4.0
P5	KP	A; ŠA-4	ŠACHTA	150	-	4.0
P6	KP	A; ŠA-4	ŠACHTA	150	-	10.0
P7	KP	A	ODBOČKA	150	400	10.0
P8	UV	A	ODBOČKA	150	400	6.5
P9	KP	A	ODBOČKA	150	400	3.5
P10	UV	A	ODBOČKA	150	300	3.0
P11	KP	A	ODBOČKA	150	300	6.5
P12	UV	A; ŠA-7	ŠACHTA	150	-	2.5
P13	UV	A; ŠA-7	ŠACHTA	150	-	3.0
P14	KP	A	ODBOČKA	150	300	6.0
P15	KP	A	ODBOČKA	150	300	7.5
P16	UV	A; ŠA-8	ŠACHTA	150	-	2.5
P17	UV	A; ŠA-8	ŠACHTA	150	-	3.0
P18	UV	B; ŠB-4	ŠACHTA	150	-	6.0
P19	KP	B	ODBOČKA	150	300	11.0
P20	UV	B	ODBOČKA	150	300	1.0
P21	UV	B	ODBOČKA	150	300	7.0
P22	UV	B	ODBOČKA	150	300	1.0
P23	UV	B	ODBOČKA	150	300	6.0
P24	UV	B	ODBOČKA	150	300	3.0
P25	KP/UV	B	ODBOČKA	150	300	3.5
P26	UV	B	ODBOČKA	150	300	3.0
P27	KP	B	ODBOČKA	150	300	3.5
P28	KP	B	ODBOČKA	150	300	2.0
P29	KP	B	ODBOČKA	150	300	2.0
P30	UV	B	ODBOČKA	150	300	1.0
P31	UV	B	ODBOČKA	150	300	2.0
P32	KP	B1, ŠB1-1	ŠACHTA	150	-	3.0
P33	UV	C; ŠC-7	ŠACHTA	150	-	1.0
P34	UV	C; ŠC-7	ŠACHTA	150	-	7.0
P35	KP	C	ODBOČKA	150	300	3.0
P36	UV	C	ODBOČKA	150	300	1.0
P37	UV	C	ODBOČKA	150	300	5.0
P38	UV	C	ODBOČKA	150	300	7.0
P39	UV	C1	ODBOČKA	150	300	6.0
P40	KP	C1	ODBOČKA	150	300	4.0
P41	UV	C1; ŠC1-2	ŠACHTA	150	-	7.5
P42	KP	C1	ODBOČKA	150	300	2.5
P43	KP	C1	ODBOČKA	150	300	2.5
P44	UV	C1; ŠC1-3	ŠACHTA	150	-	2.0
P45	UV	C1	ODBOČKA	150	300	7.0
P46	UV	C1; ŠC1-5	ŠACHTA	150	-	7.0
CELKEM DN150						203.0
CELKEM ODBOČKY DN300						26
CELKEM ODBOČKY DN400						7

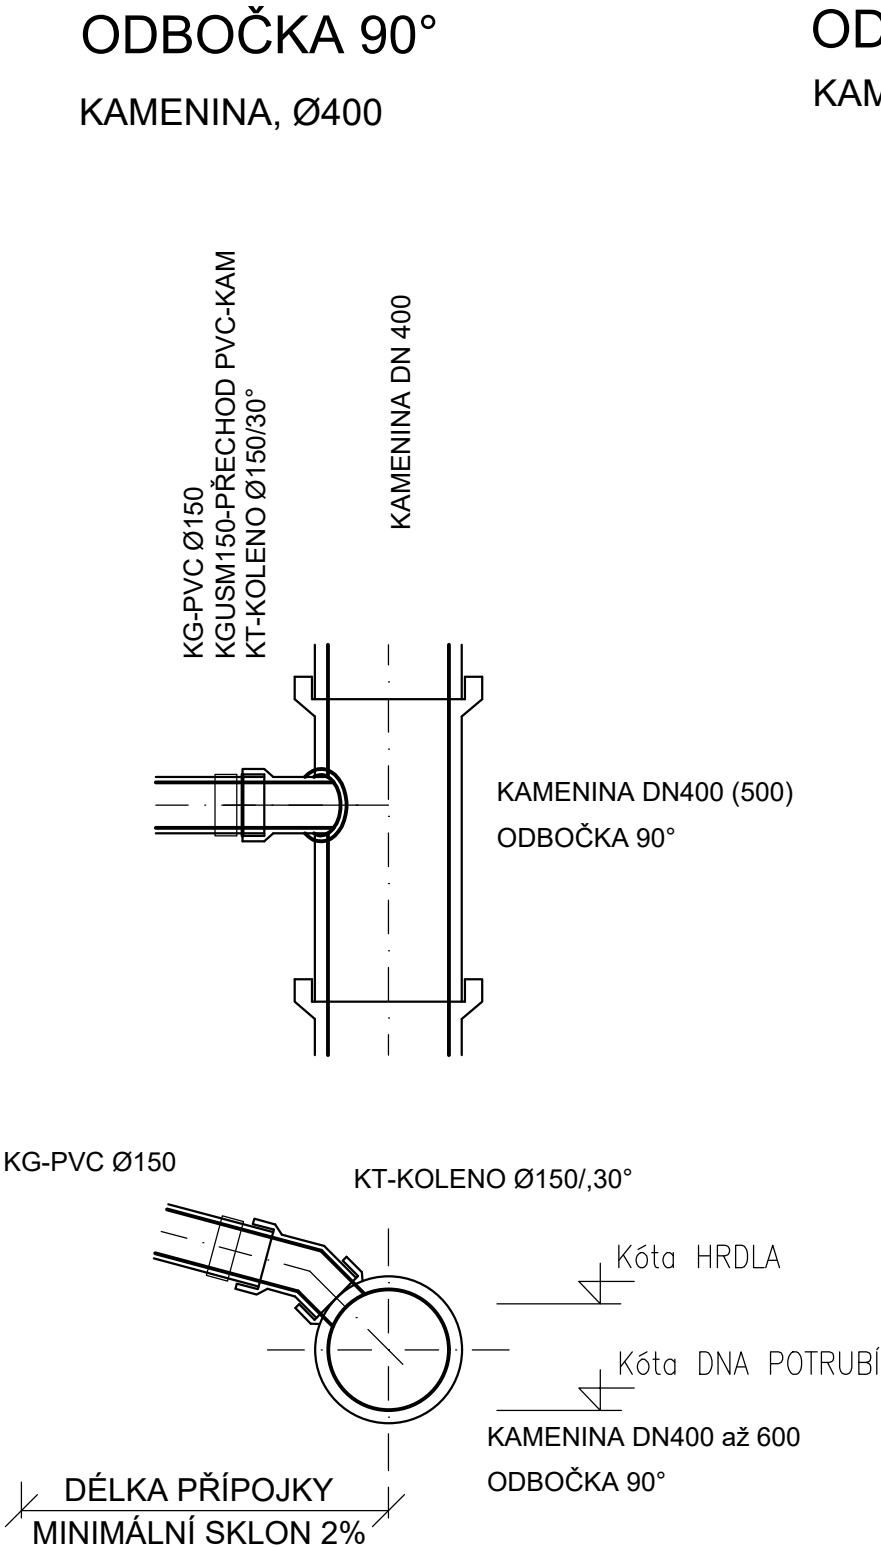

M 1:25

<div><div>EGYPROJEKT</div><div><div>spol.s.r.o.</div></div></div> <div>Projektová a inženýrská činnost Vodohospodářské stavby a vodní hospodářství IČO : 63 50 96 87 Částkova 74, 326 00 Plzeň Tel.: 377 455 183 e-mail : projekce@egyprojekt.cz datová schránka : n483e23</div>	Investor : obec Chrást třída Čs. odboje 133, 330 03 Chrást	
	Místo : Chrást - třída Čs. odboje	č.zak., 1766
	Zodp.proj.: Ing.D.Egermaier	Datum : 02/2025
	Hl.ing.proj.: Ing.D.Egermaier	Stupeň : PDPS
Objekt : SO 302. Rekonstrukce kanalizace		Příloha : D.302.6.
Příloha : Vzorové napojení přípojky a tabulka přípojek		
Akce : Chrást - rekonstrukce silnice II/233 v úseku okružní křižovatka - lidový dům		