

DODATEK K PD **OPRAVA SILNICE II/203 NÝŘANY**

Údaje o stavbě

Název stavby : **Oprava silnice II/203 Nýřany**

Kraj : Plzeňský

Místo stavby : Silnice II/203 od sjezdu na dálnici D5 (sjezd 100) do začátku obce Nýřany

Katastrální území : Přehýšov (734535), Blatnice u Nýřan (605301),
Kamenný Újezd u Nýřan (708470), Nýřany (708496)

Charakter stavby : oprava silnice II/203

Stupeň dokumentace: PDPS

Údaje o stavebníkovi

Investor : SÚS PLZEŇSKÉHO KRAJE, p.o.
Koterovská 162
326 00 Plzeň
IČ: 720 53 119

Údaje o zpracovateli dokumentace

Autorizovaný technik: Petr Koubík
ČKAIT 0402047
Tel.: +420 603 541 377
koubik@pkdopravni.cz
PK dopravní s.r.o.
Jílová 243
439 49 Staňkovice
IČ: 04166205
DIČ: CZ04166205

Dopravní část vypracovala: Ing. Lenka Tišlerová, Ph.D.
Projektování dopravních staveb
Dobříčany 36,
438 01 Žatec
IČO: 07906641
Tislerova.Lenka@seznam.cz
Tel.: +420 604 576 900

DODATEK

Úprava původní PD spočívá ve zkrácení opravovaného úseku silnice II/203 Nýřany. Oprava bude realizována po staničení 4,0 km. Zkrácení původního opravovaného úseku je 244,56 m.
Dále se ruší původní DIO (úplná uzavírka) a předpokládá se realizace za částečné uzavírky a po etapách dle technologie, kterou si zvolí zhotovitel. V určitých místech může dojít i k dočasnému rozšíření silnice. Tuto technologii si určí zhotovitel.

Duben 2025

STANIČENÍ km 3,700 000 - km 3,850 000

3,7

75

km 3,700 00

76

km 3,750 00

3,8




77

km 3,800 00

78

km 3,850 00

111/105

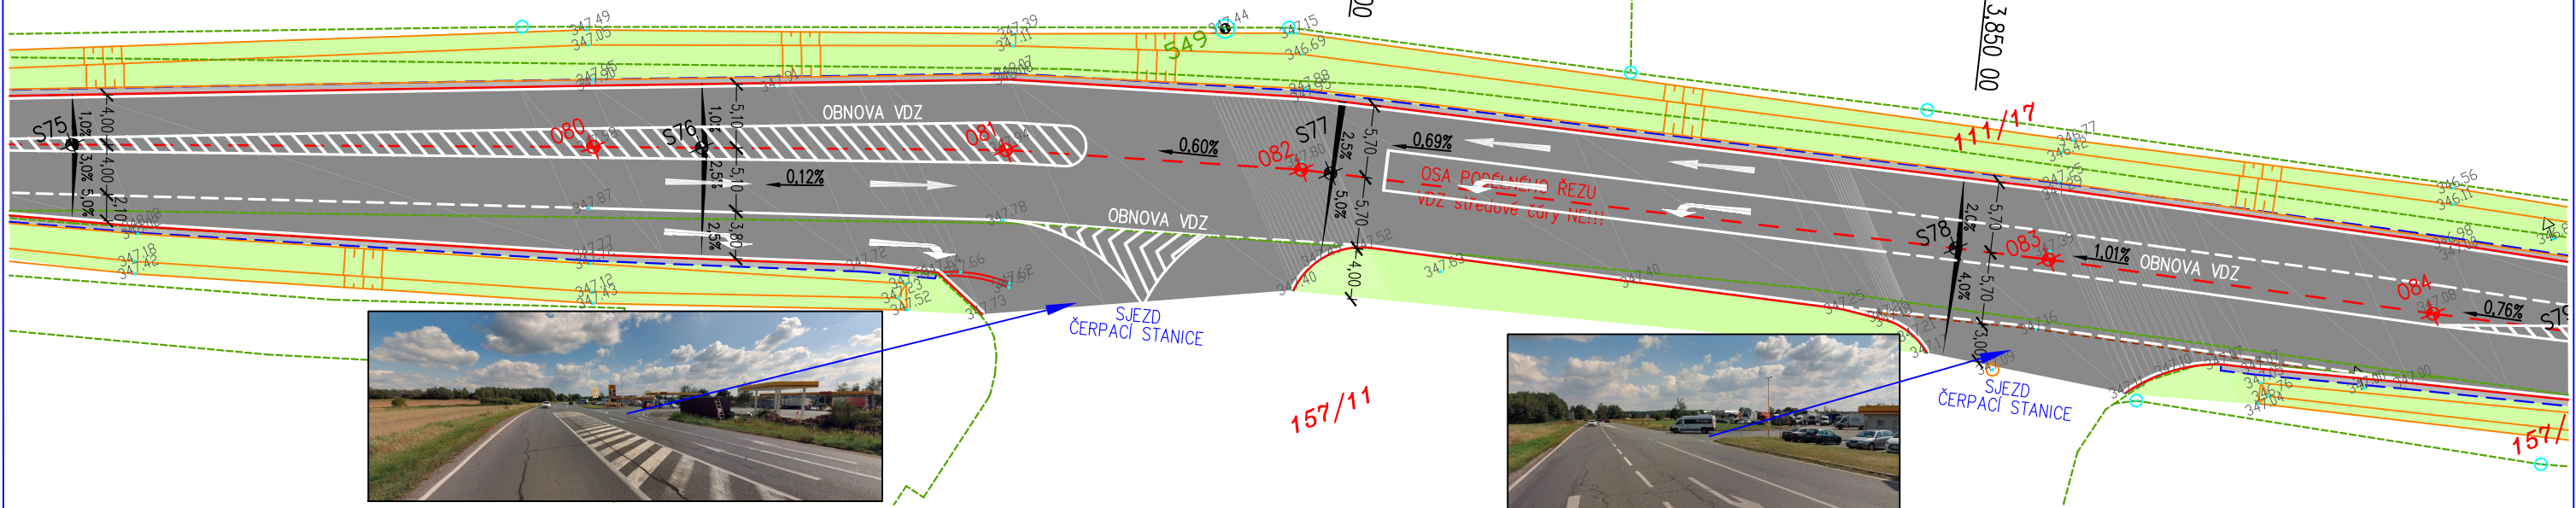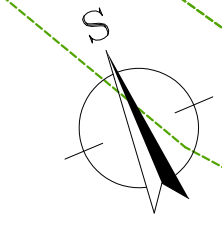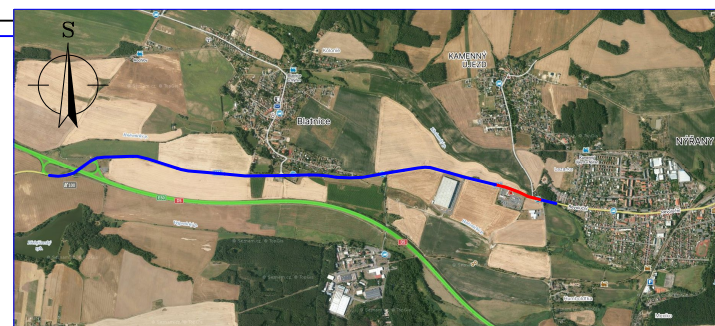

STANIČENÍ km 3,900 000 - km 4,050 000

3,9

79

km 3,900 00



80

km 3,950 00




4,0

81


km 4,000 00

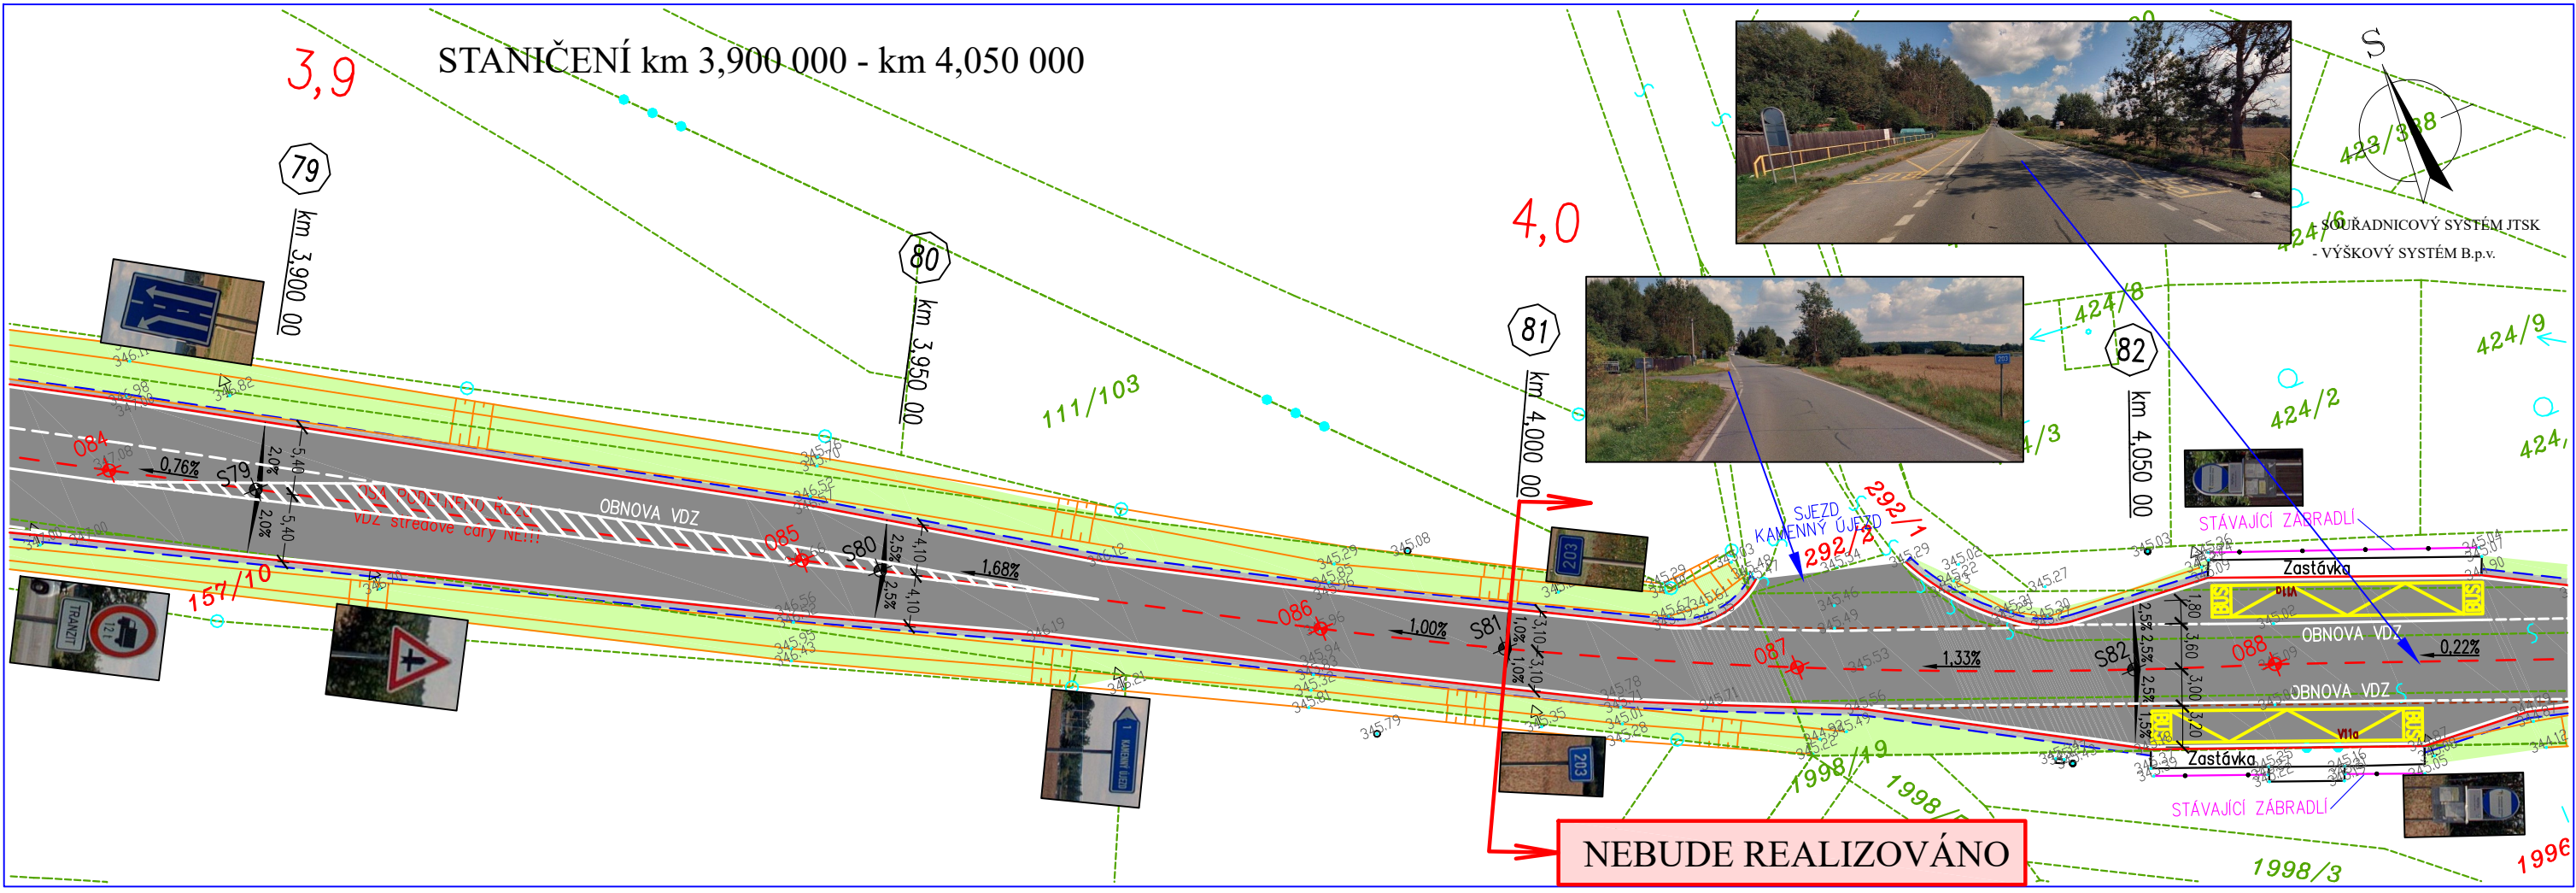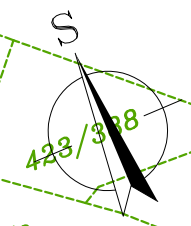

STANIČENÍ km 4,100 000 - km 4,245 000

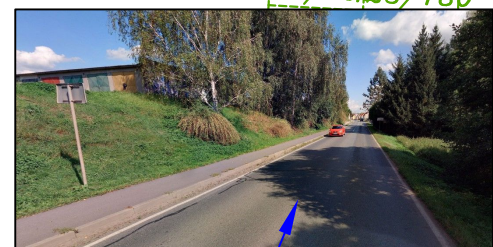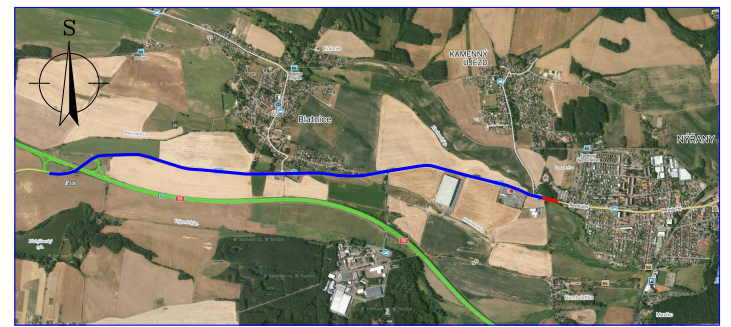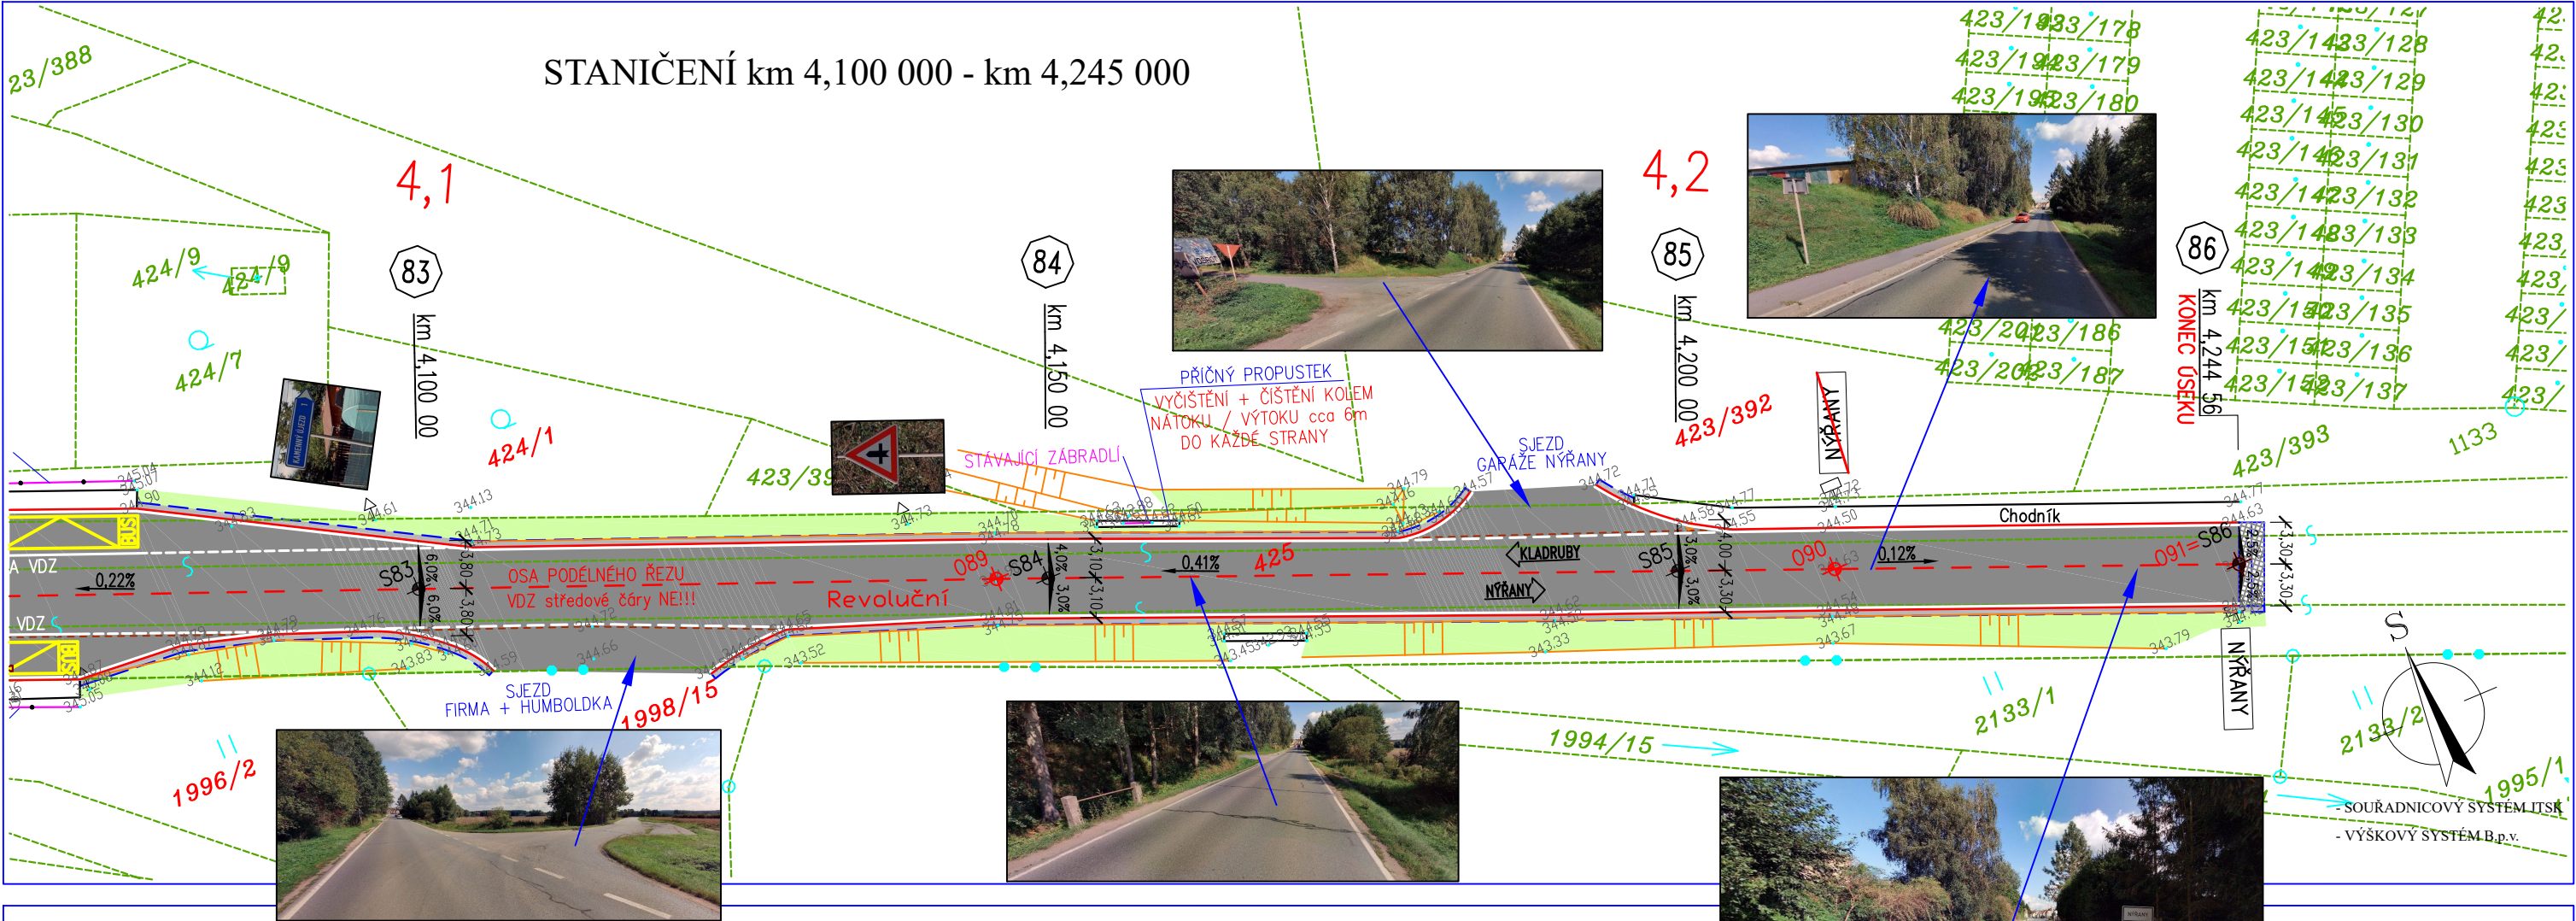

86
km 4,244 56
KONEC ÚSEKU

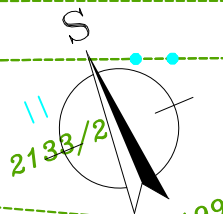

- SOUŘADNICOVÝ SYSTÉM ITR
- VÝŠKOVÝ SYSTÉM B.p.v.