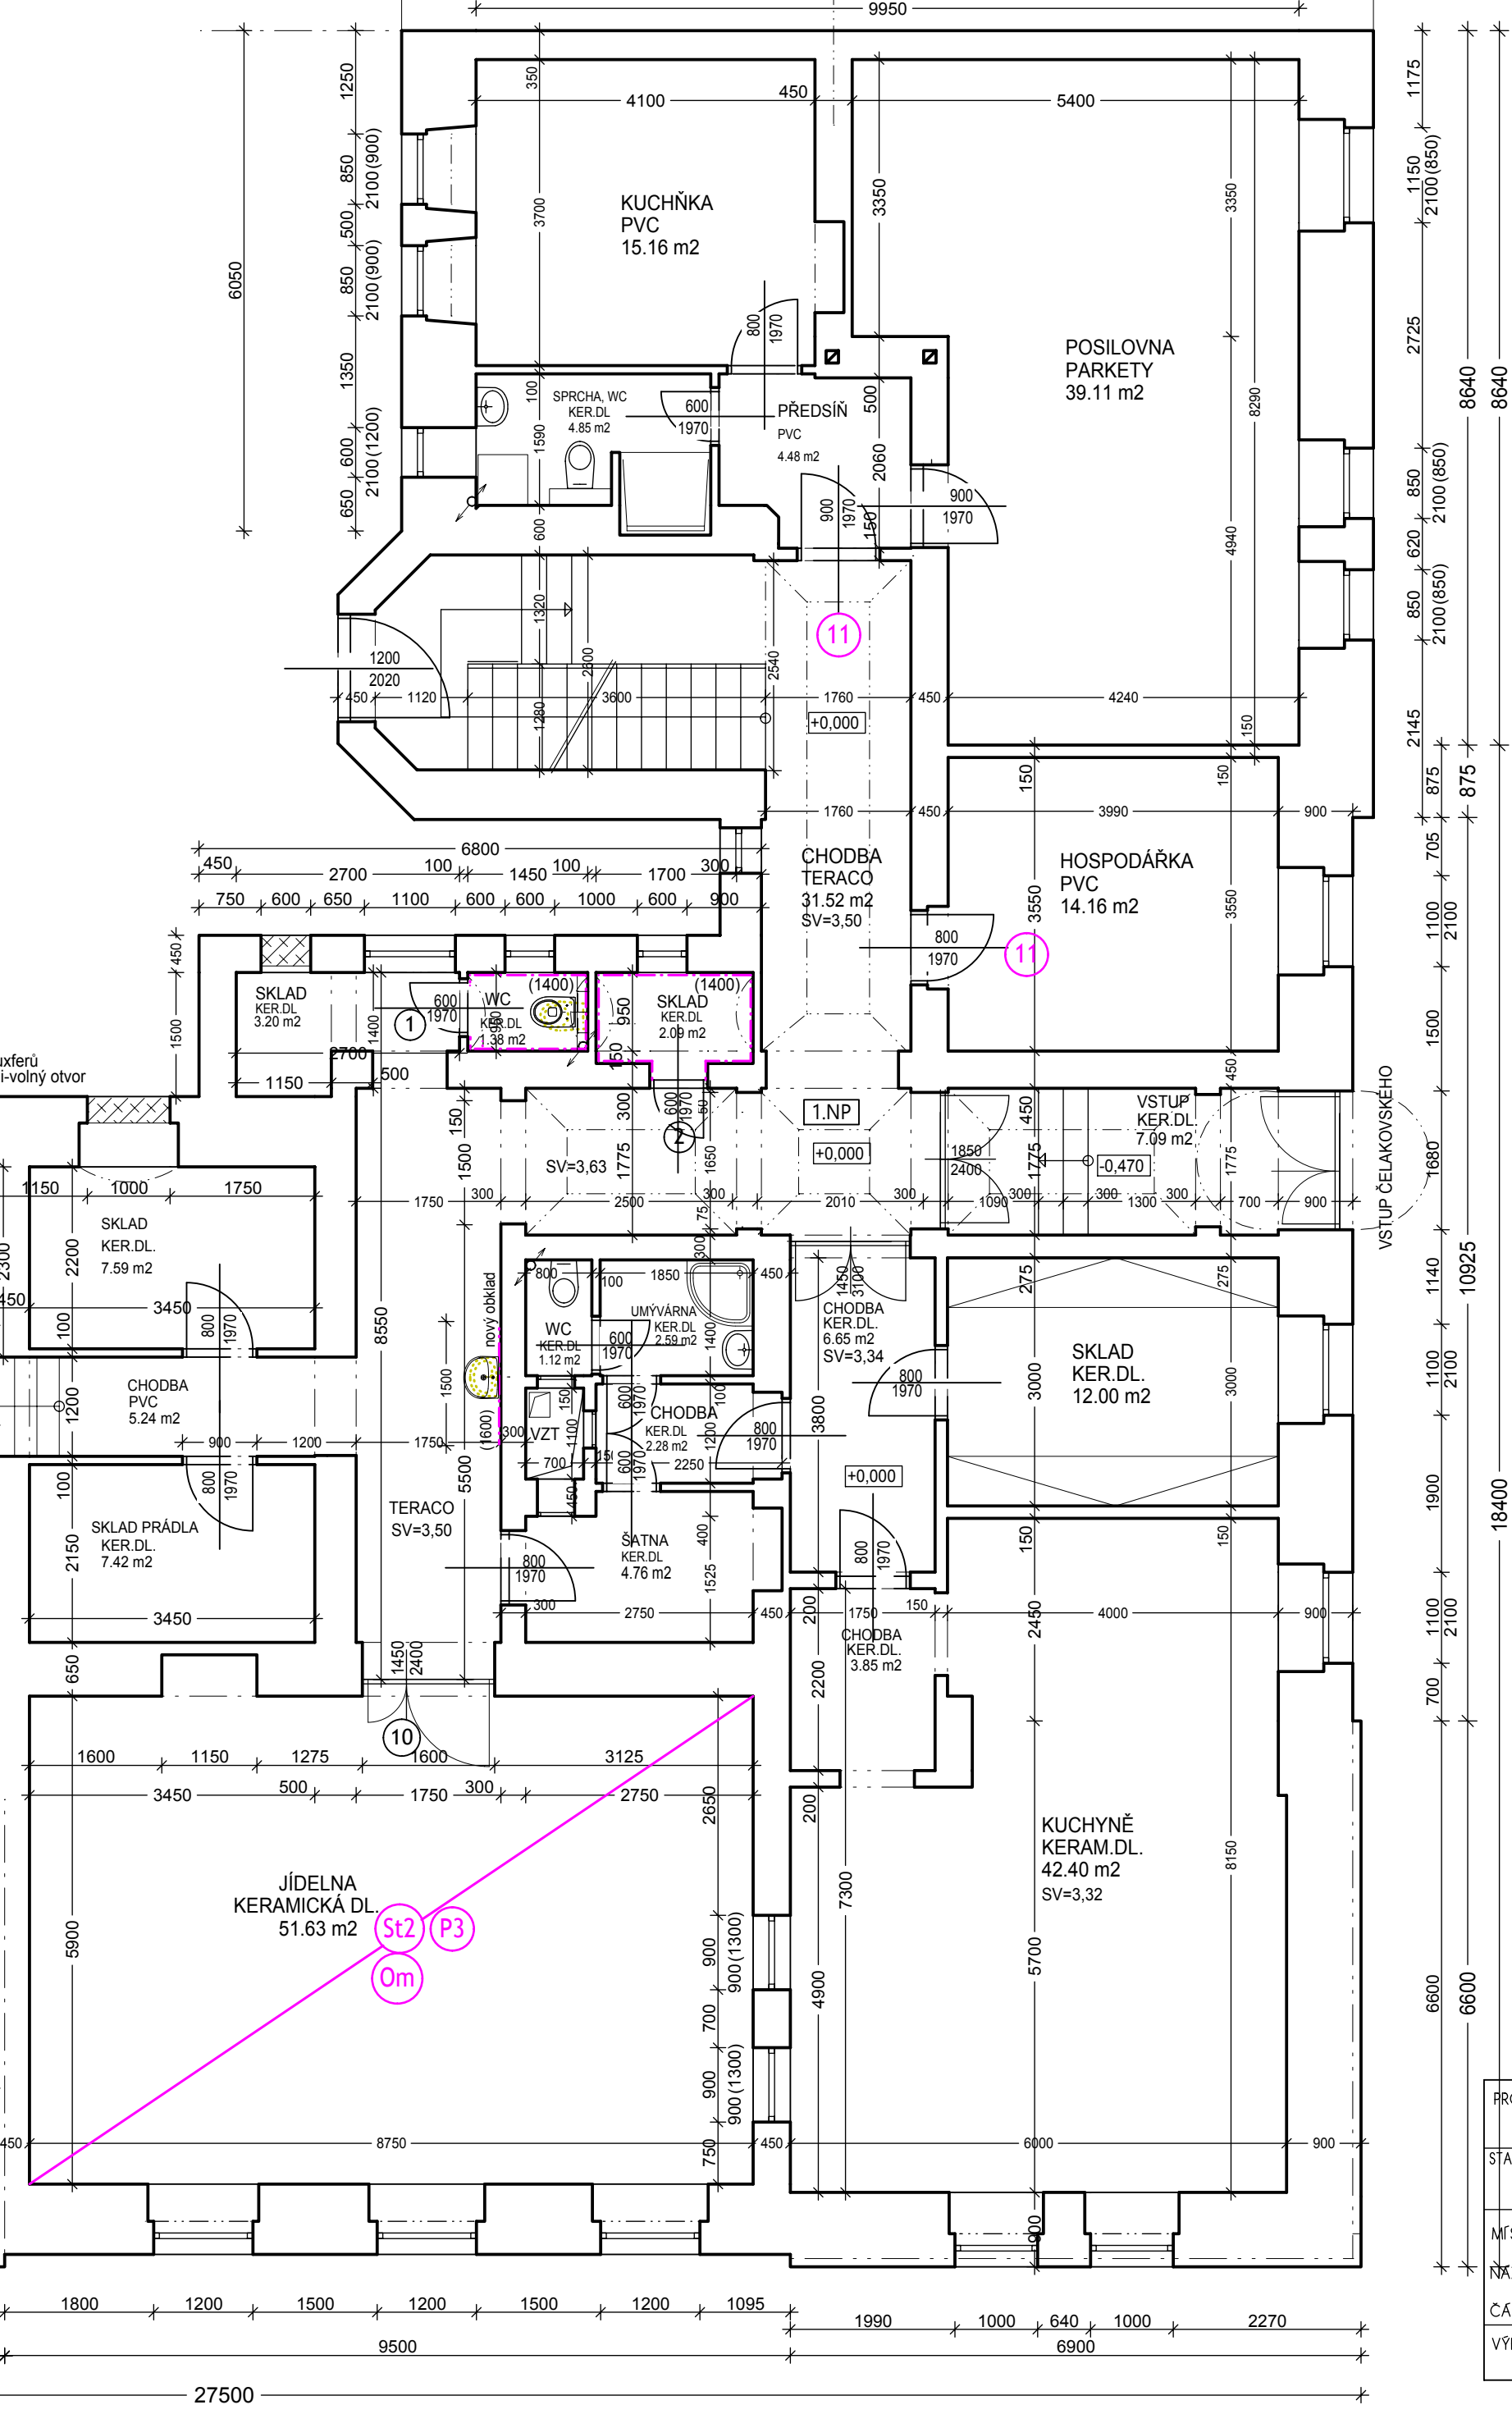



DVĚŘE PLNÉ (HPL laminát 0,8mm) DEKOR DŘEVA		1.PP	1.NP	2.NP	3.NP	CELKEM ks
①	600x1970mm, PRAVÉ	0	2	3	3	8
②	600x1970mm, LEVÉ	0	1	2	2	5
③	700x1970mm, PRAVÉ	0	0	0	0	0
④	700x1970mm, LEVÉ	0	0	0	0	0
⑤	800x1970mm, PRAVÉ	0	3	2	2	7
⑥	800x1970mm, LEVÉ	0	1	0	0	1
⑩	800x1970mm, LEVÉ protipožární vč. ocelové zárubně (EI 30 DP3)	0	2	8	8	18
⑪	800x1970mm, PRAVÉ protipožární vč. ocelové zárubně (EI 30 DP3)	0	2	4	4	10

[illegible]

OJ1 NOVÁ PLASTOVÁ OKNA, bílá, trojsklo u=0,8 VČETNĚ PAROTĚSNÝCH PÁSEK
ZAČISTĚNÍ OSTĚNÍ, NADPRAŽÍ, VENKOVNÍ PARAPET LAKOVANÝ POZINK.PLECH
- KE DVEŘÍM č. 10 a 11 BUDE PŘEVEDENO VYTŘUBKOVÁNÍ PRO ROZVODY
SLABOPROUDU PRO DVEŘNÍ SYSTÉM

PROJEKTOVALA		VÝPRACOVALA			
ING. I. POTUŽÁKOVÁ		ING. I. POTUŽÁKOVÁ		Na Výsluní 630, 330 21 Líně - Sulkov e-mail: planteam@volny.cz	
STAVEBNÍK	Střední škola informatiky a finančních služeb Klatovská třída 2778/200g, 301 00 Plzeň 3			ZAKÁZKA	1624 KOPIE
MÍSTO	DOMOV MLÁDEŽE, Čelakovského 789/1, Plzeň			DATUM	12. 2024
NÁZEV	ROZVODY ZTI a STAVEBNÍ ÚPRAVY			DOKUMENTACE	DRS
ČÁST	STAVEBNÍ			FORMÁT	2 A4
VÝKRES	PŮDORYS 1.NP - NOVÝ STAV			MĚŘÍTKO	VÝKRES Č. D1.1.3
				1 : 75	