



PŮDORYS 1.PP

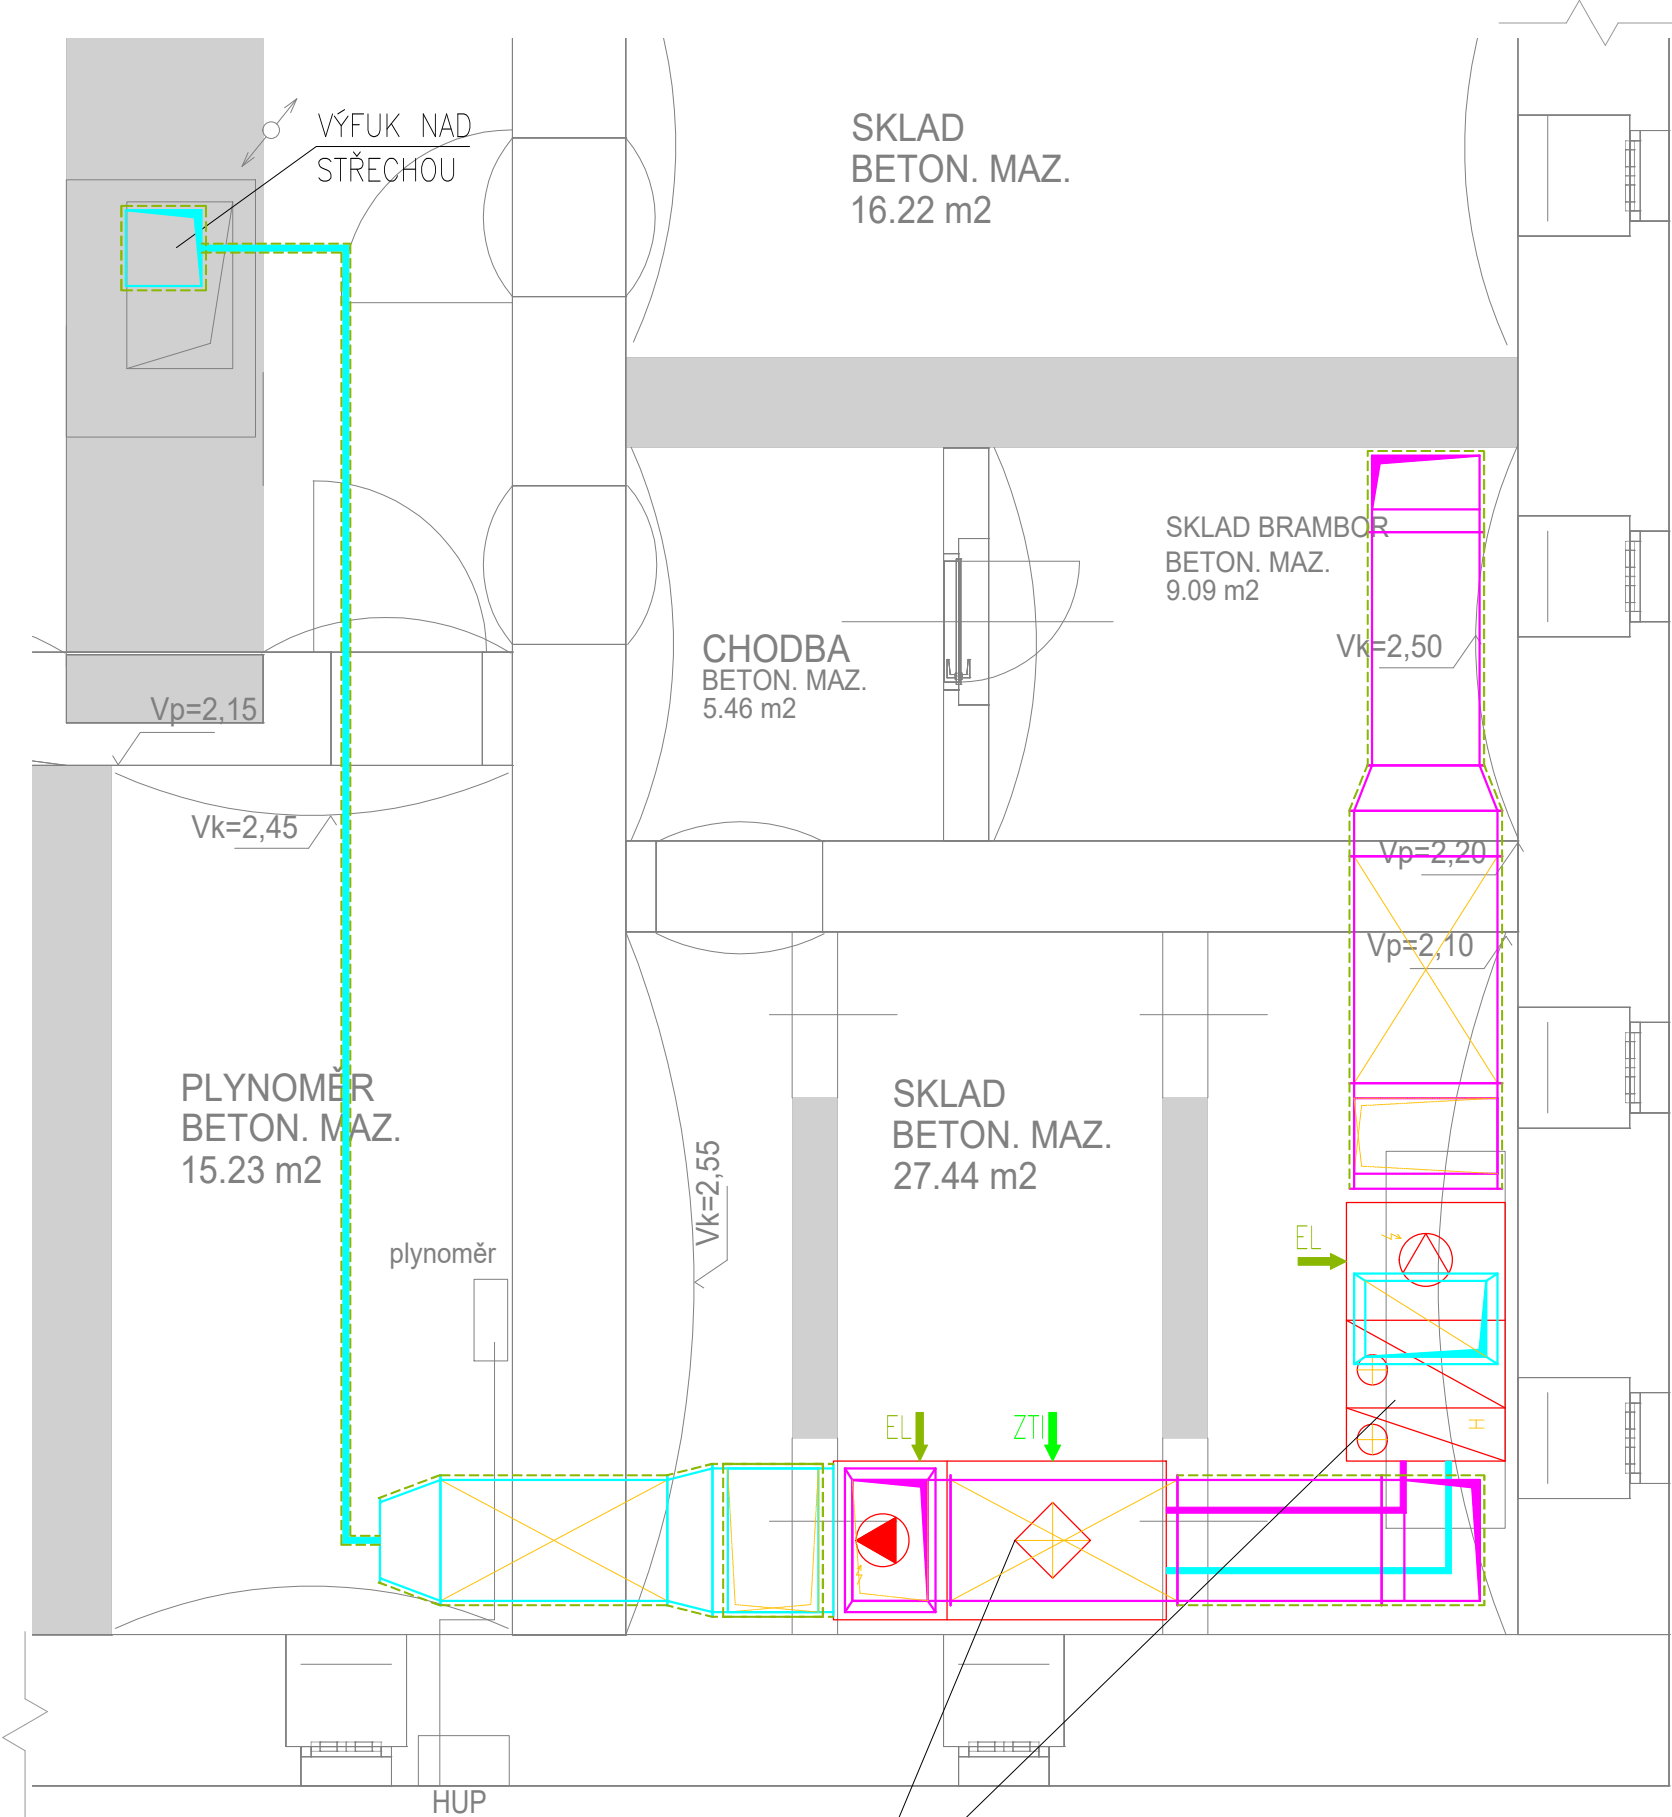


**Z1.01**  
VZT JEDNOTKA SE ZZT  
±5.900m³/h

PŮDORYS 1.NP

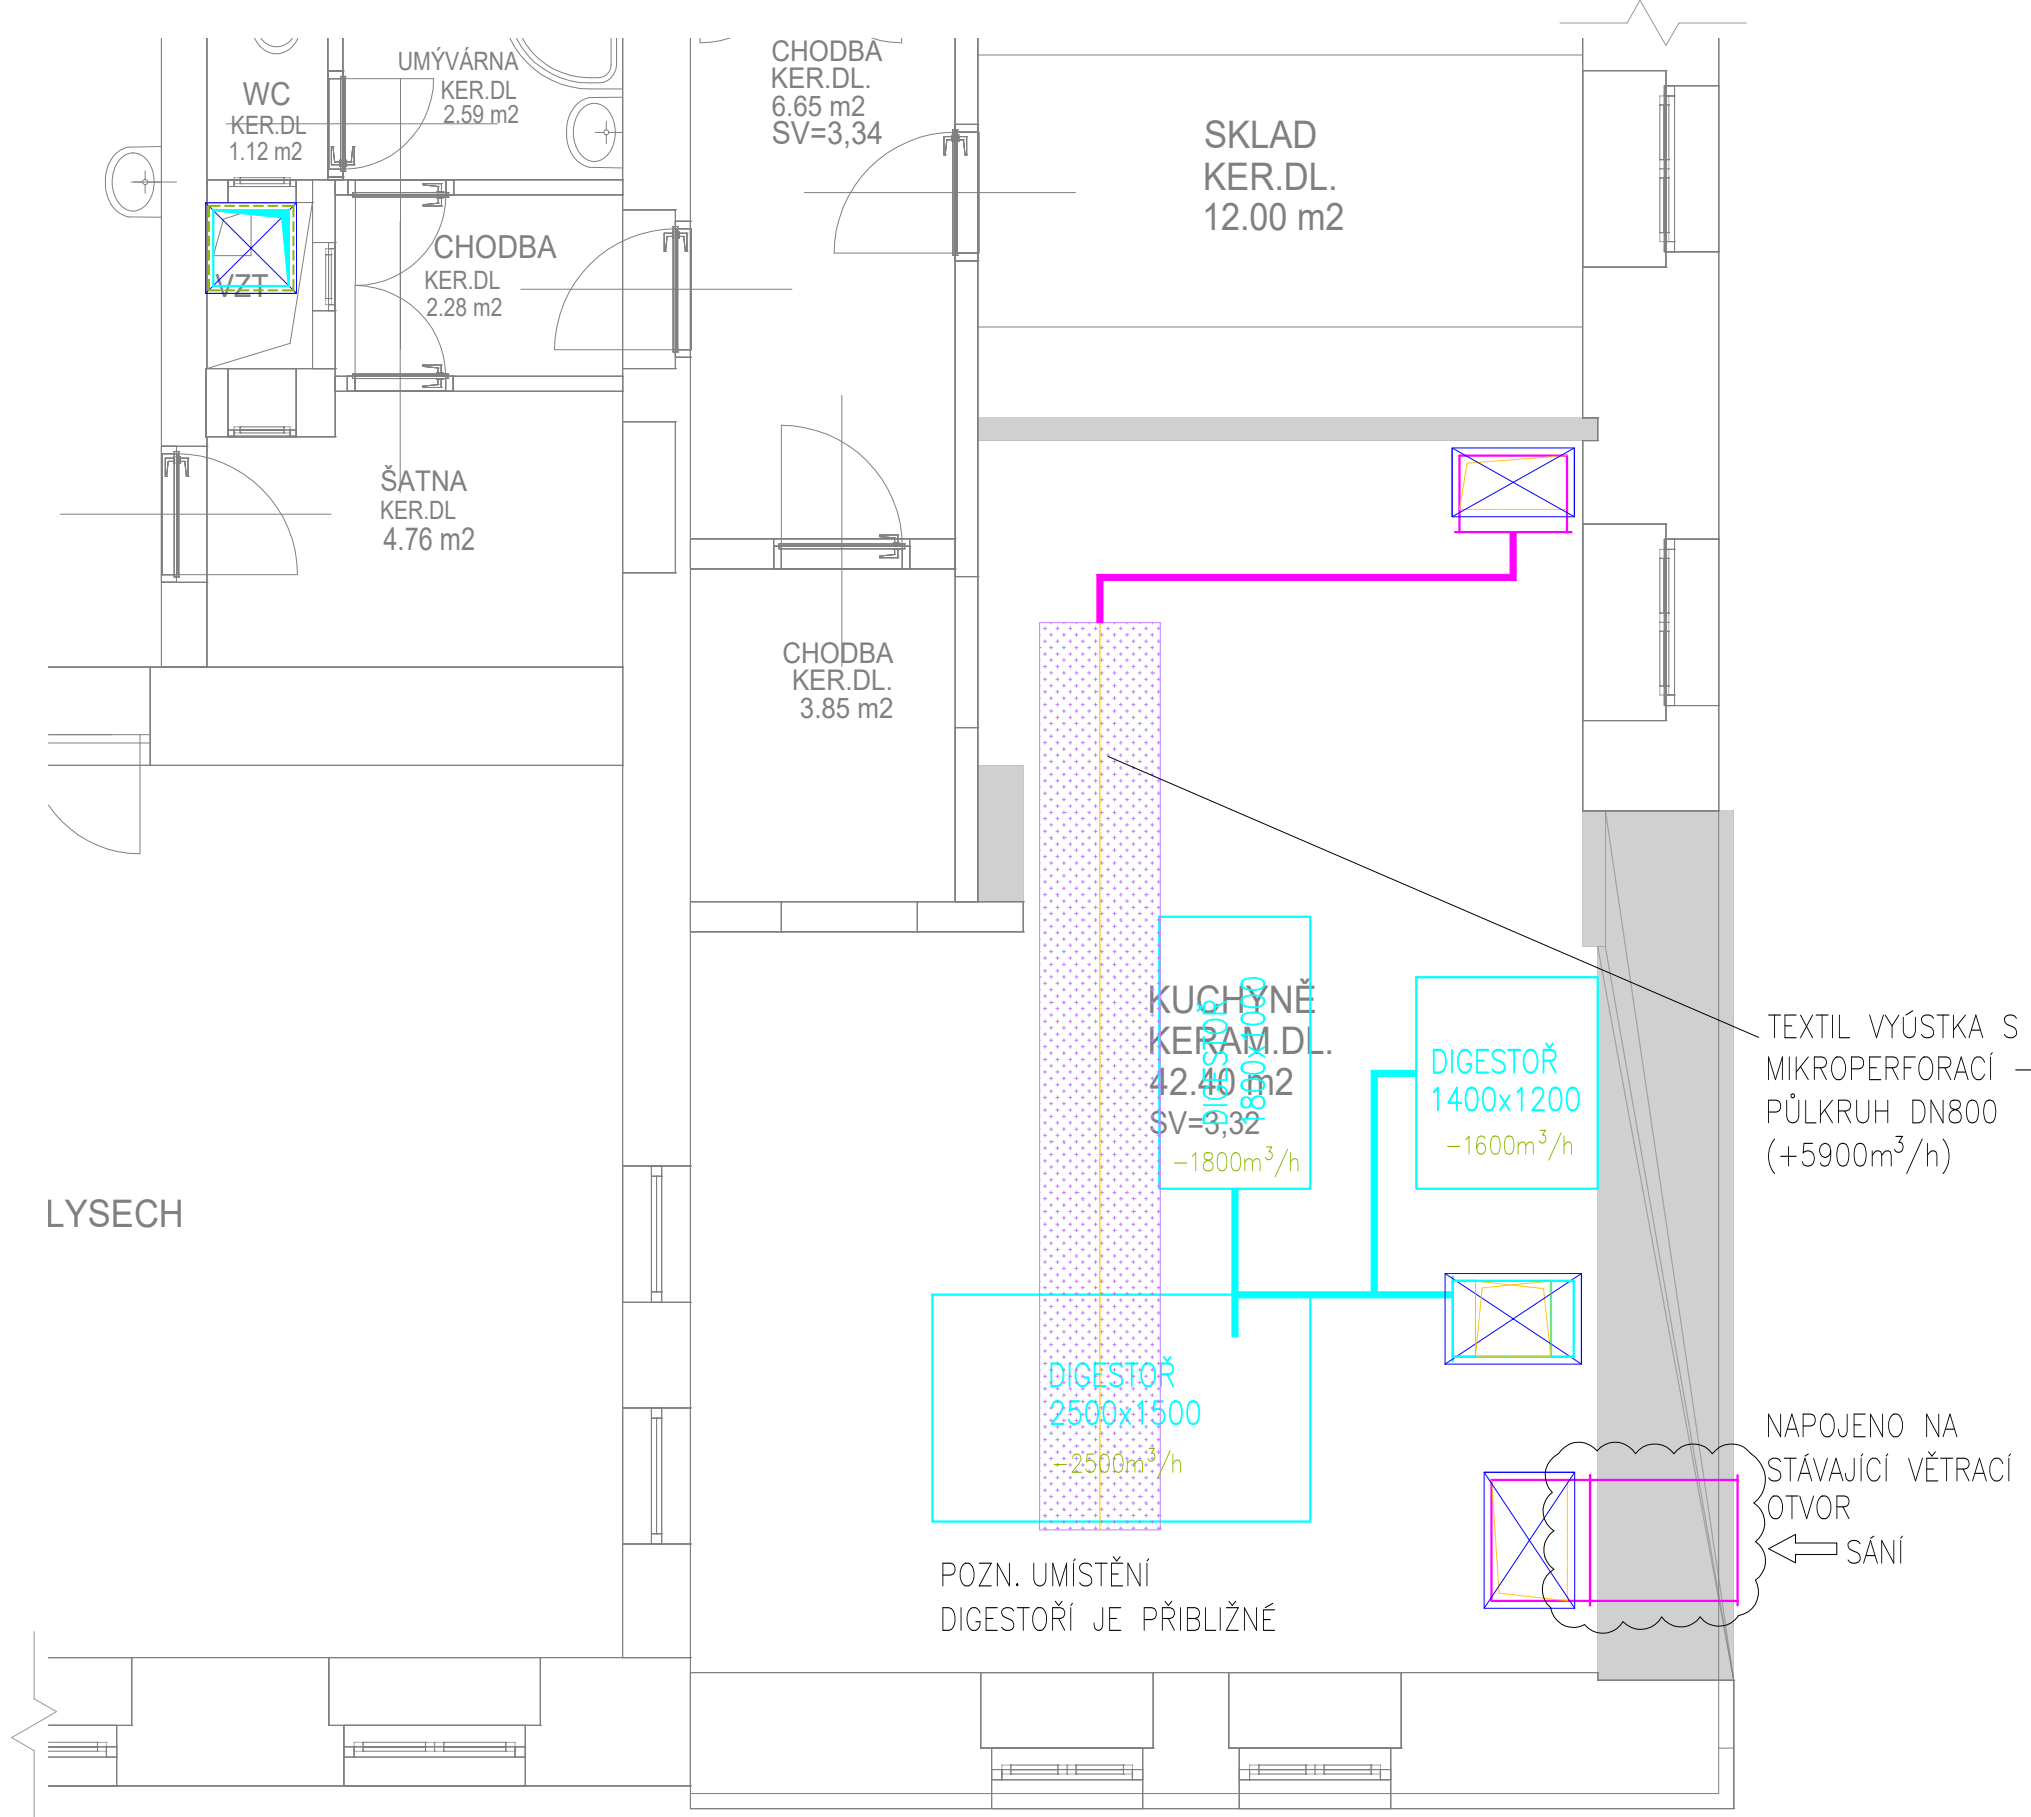

LEGENDA:

- PŘÍVODNÍ POTRUBÍ
- ODVODNÍ POTRUBÍ
- TLUMIČ HLUKU
- TEPELNÁ IZOLACE
- SILOVÉ PŘIPOJENÍ
- PŘIPOJENÍ ODVODU KONDENZÁTU
- DISTRIBUČNÍ ELEMENTY

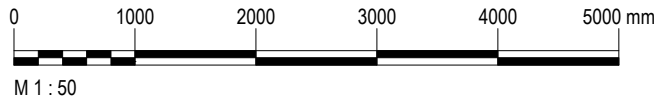

<div><div><div>comfort a.s.</div><div>sdlužení</div></div><div>VZDUCHOTECHNIKA KLIMATIZACE</div><div>DOMAŽLICKÁ 1133/45, 318 00 PLZEŇ tel. 377 382 380, 1 comfort@comfort-as.cz</div></div>		<div>INVESTOR</div> <div>Střední škola informatiky a finančních služeb Plzeň, Klatovská tř. 2778/200G, 301 00 Plzeň, IČ: 00574406, DIČ: CZ00574406</div>		<div>ČÍS. PARÉ</div>		
		<div>AKCE</div> <div>INFIS PLZEŇ - DOMOV MLÁDEŽE KUCHYŇ - ÚPRAVA VZT</div>				
		<div>VÝKRES</div> <div>VZDUCHOTECHNIKA PŮDORYS 1.NP</div>				
ZODP. PROJ.	ING. M. STEHLÍK		DATUM	03/2025	STUPEŇ REALIZACE	<div>ČÍS. VÝKRESU</div> <div>01</div>
HLAVNÍ PROJ.	ING. M. STEHLÍK		FORMÁT	A2	ČÍS. PROJEKTU	
VYPRACOVAL	J. IZAKOVIČ	<i>IZAKOVIČ</i>	MĚŘITKO	1:50	PR-2503017	