

KONSTRUKCE STĚNÁČET

BÁZOVNÝ B OHEL 2 204 F 15  
NA PVC 2,5 M3

BÍDNO SYSTÉMU HEBEL - TVÁRNICE HEBEL  
400 x 200 x 300 MM NA MALTU HEBEL  
(TEHNUTOVOU - T10)


ŠÁROVKAČOVNÉ PLOŠKY SYSTÉMU KNAUF  
TL. 100 MM - 4 115

KONSTRUKCE SOUPNĚ

50L SVĚTLOVOIDY ... K2 9  
3V 14 3 26 MM (TYP KOLE OBLA)  
UL CCA. 2220 - NUTNO UPEVNĚNÍ PŘI  
MONTÁŽI

OR.N.	ÚČEL MÍSTN.	POCITA MR	POVROCH. ÚPRAVA STĚN A PODLAH	SKLADBA PODL.
200	CHODBA	10,38	KERAM. DLAŽBA - OKR. TAURUS + MATNÁ + KER. SOUL. V-750 MM	7
201	ÚČEBNA OŠETŘOVATELSTVÍ	38,34	SVĚŘOVANÉ PVC LEPENÉ NA ROZKLAJDU + LÍŠTA PVC	7
202	KANCELÁŘ ÚČETNÍ	8,17	SVĚŘOVANÉ PVC - LEPENÉ + LÍŠTA PVC	7
203	ASISTENTKA KANCELÁŘ	11,96	SVĚŘOVANÉ PVC - LEPENÉ + LÍŠTA PVC	7
204	ÚČEBNA OŠETŘOVATELSTVÍ	38,34	SVĚŘOVANÉ PVC - LEPENÉ + LÍŠTA PVC	7


P1 - PODIJAHA SOSTEMU CETIRIS - SUGHU PLOVOGHI PODIJAHA ORCEI SP DO  
SKLADISA : 2 X DESKU CETIRIS TL 18.14 M ; 120LAGE POSTI KROKODIENIU  
HLUKU ORISIT - TL 28.21 M A FANOMABARANA 2 PE FOLIE  
NABLAGNIA VYSTAVA LEPENIE PVC K PODOLU A LISTA PVC  
DOKO P1 POJISE NABLAGNO VYSTAVU TVORBI KERAMICKA DILABA  
CHKE - TALUMIS ; NEGLADOVANIA DLE VYBERU INVESTOPA TL SAREVNOSTI  
0 (30) 2

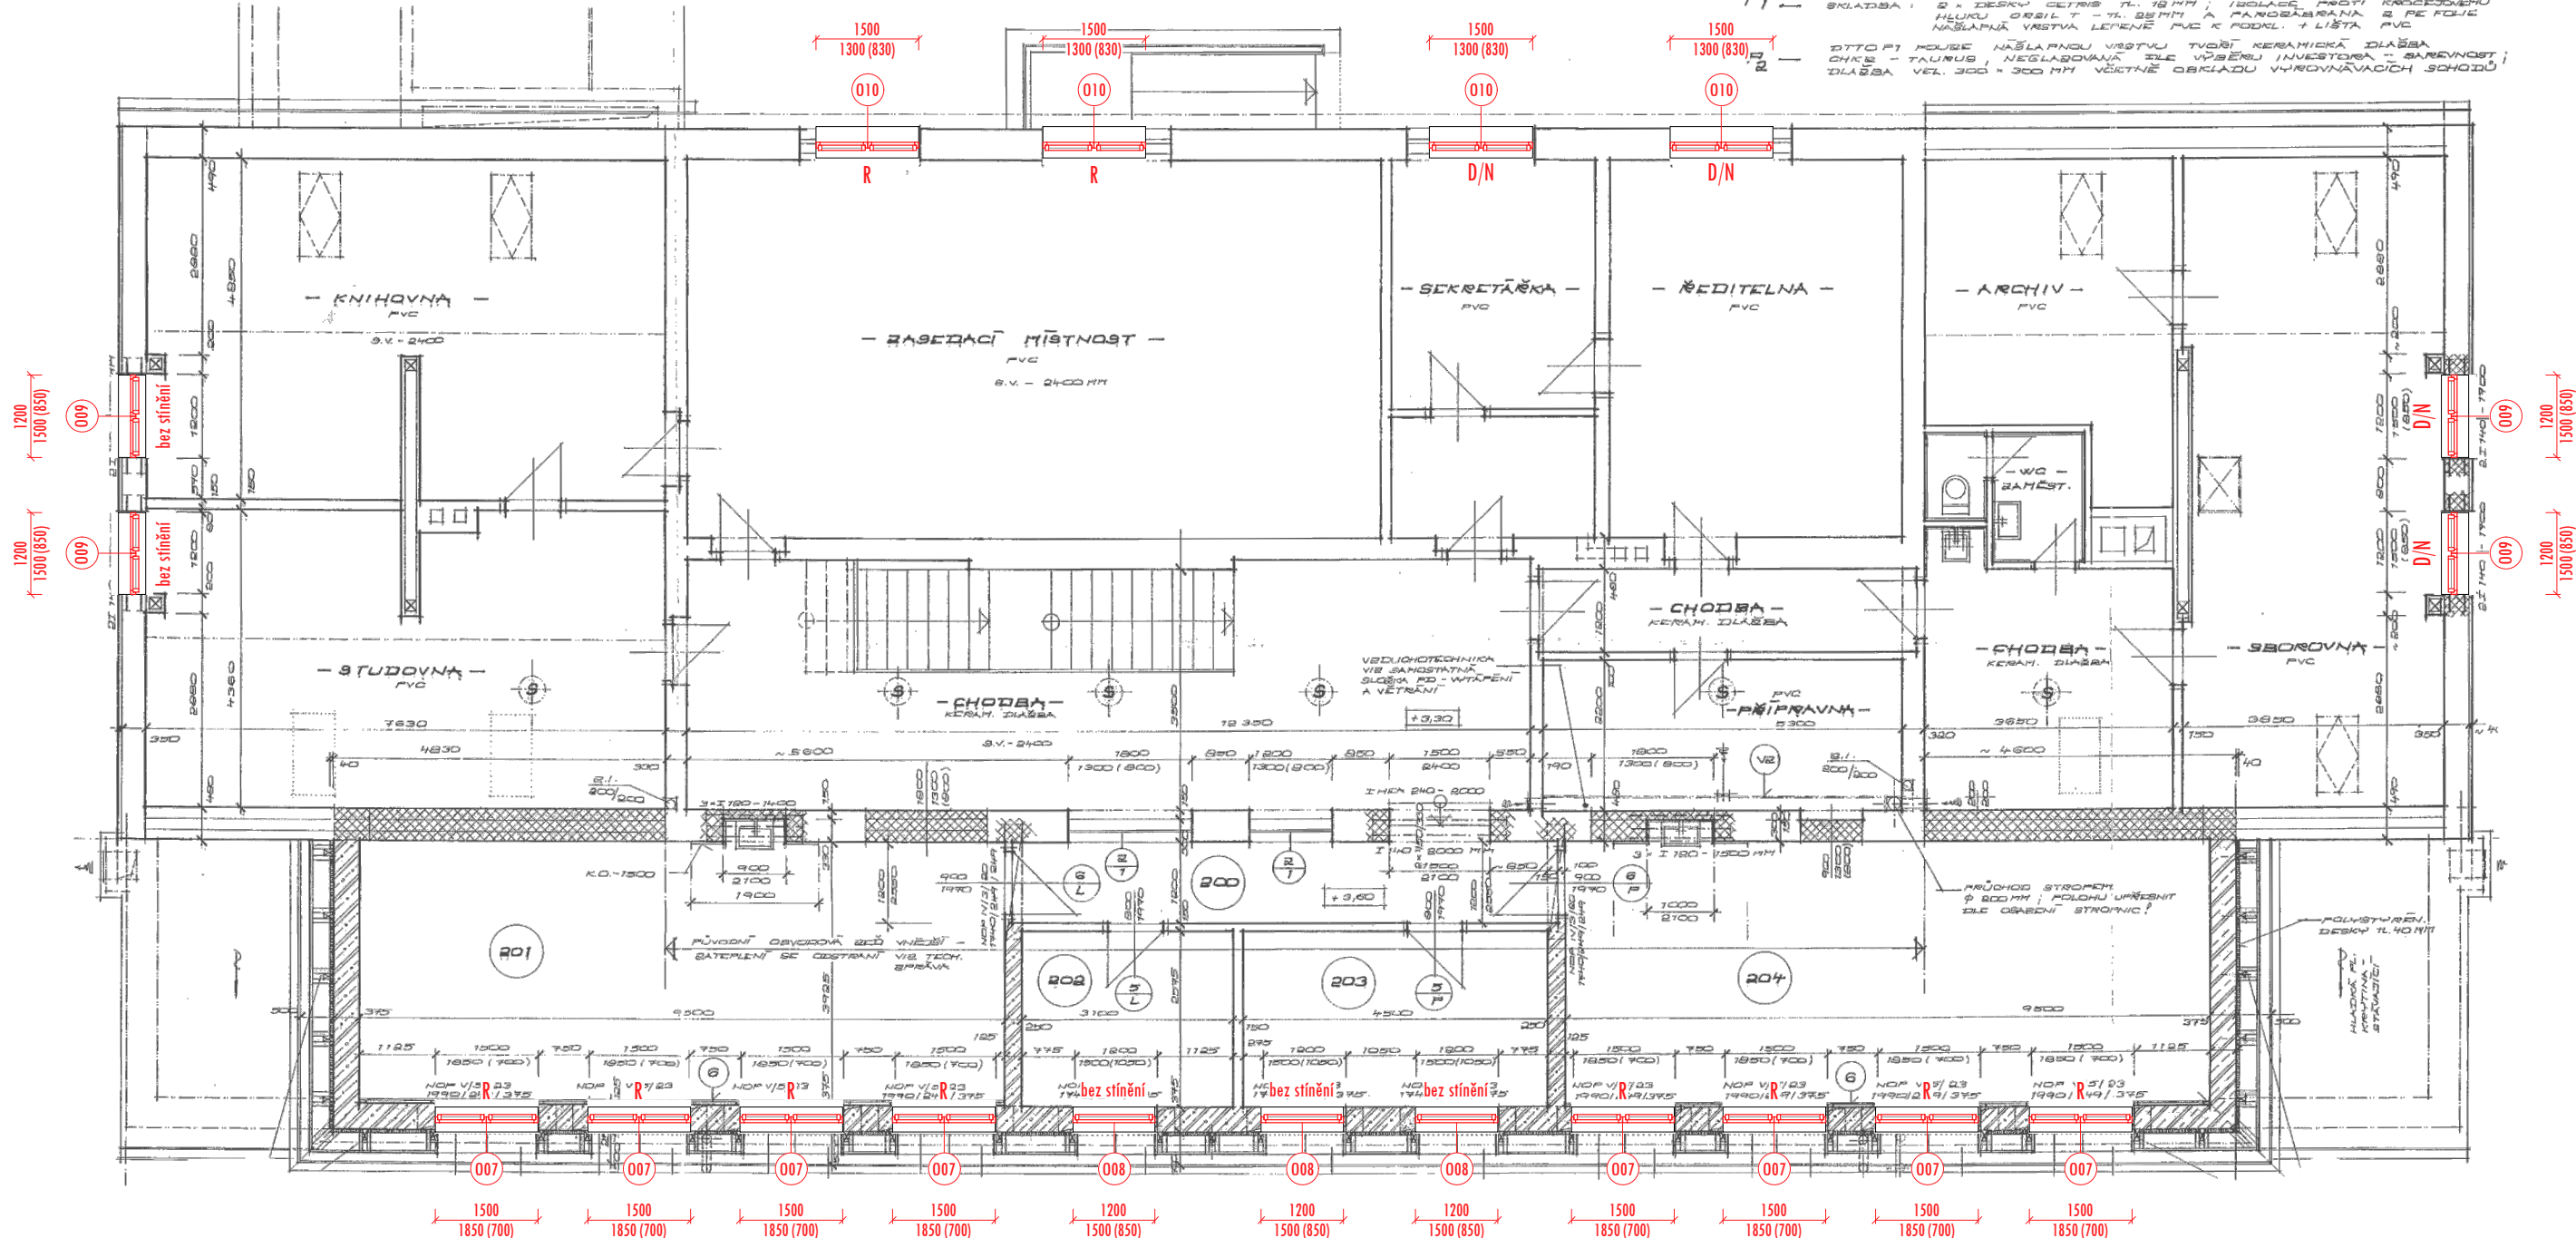

**R** - vnitřní stínění textilní roletou  
**D/N** - vnitřní stínění roletou den/noč

Nejedná se o prováděcí dokumentaci.

Případné úpravy oproti projektu je nutné odsouhlasit projektantem.

Projektant: Ing. Radek Eis		 <b>ADESTIK</b> projektová a stavebně-inženýrská kancelář, Vrhavců 99, 33901 Klatovy IČO : 25247069, adestik@adestik.cz	
Zodpovědný projektant: <b>Radim Koura,</b> ČKAIT č. 0202312 , autorizovaný technik pro pozemní stavby			
Investor: VOŠ, OA, Střední zdravotnická škola a Jazyková škola s právem státní jazykové zkoušky, Plánická 196, 33901 Klatovy			
Název stavby:  <b>STŘEDNÍ ZDRAVOTNICKÁ ŠKOLA V KLATOVECH STAVEBNÍ ÚPRAVY</b>		Paré č.:	Stupeň:  DSP
			Datum:  04/2025
			Formát:  420x344
k.ú.: Klatovy [665797]	Pozemky: p.č.: st. 1766	Měřítko:	Ozn. výkresu:
Název výkresu: <b>BUDOVA A _ PŮDORYS 2.NP</b> (dle dokumentace z roku 2003)		1:100	<b>D.1.1.03</b>