



DETAIL - VJEZD NA POZEMEK

VÝŠKOVÉ ŘEŠENÍ

POHLED

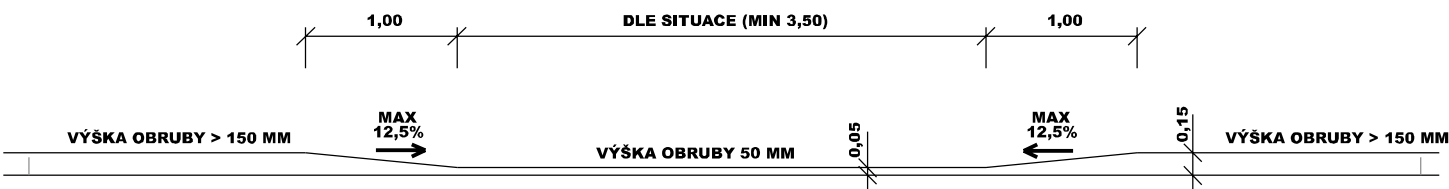


PŮDORYS

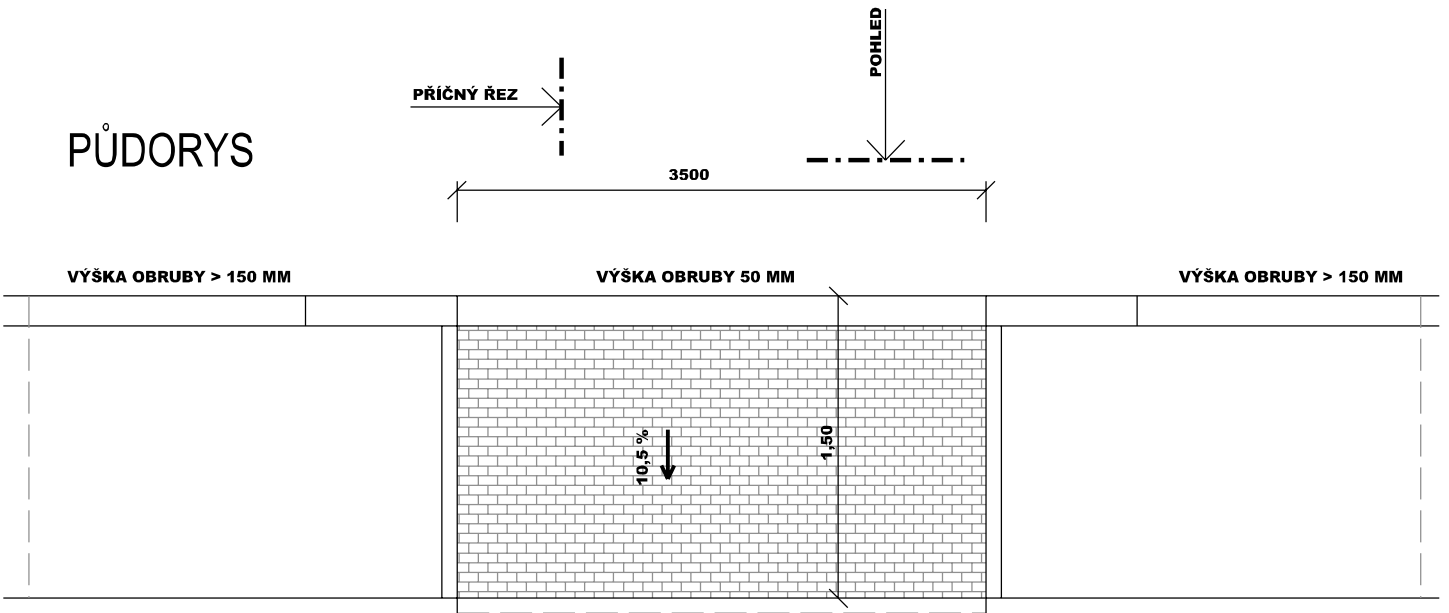

POZNÁMKA

SKLONY A ROZMĚRY MUSÍ BÝT PŘIZPŮSOBENY STÁVAJÍCÍMU TERÉNU

PŘÍČNÝ ŘEZ

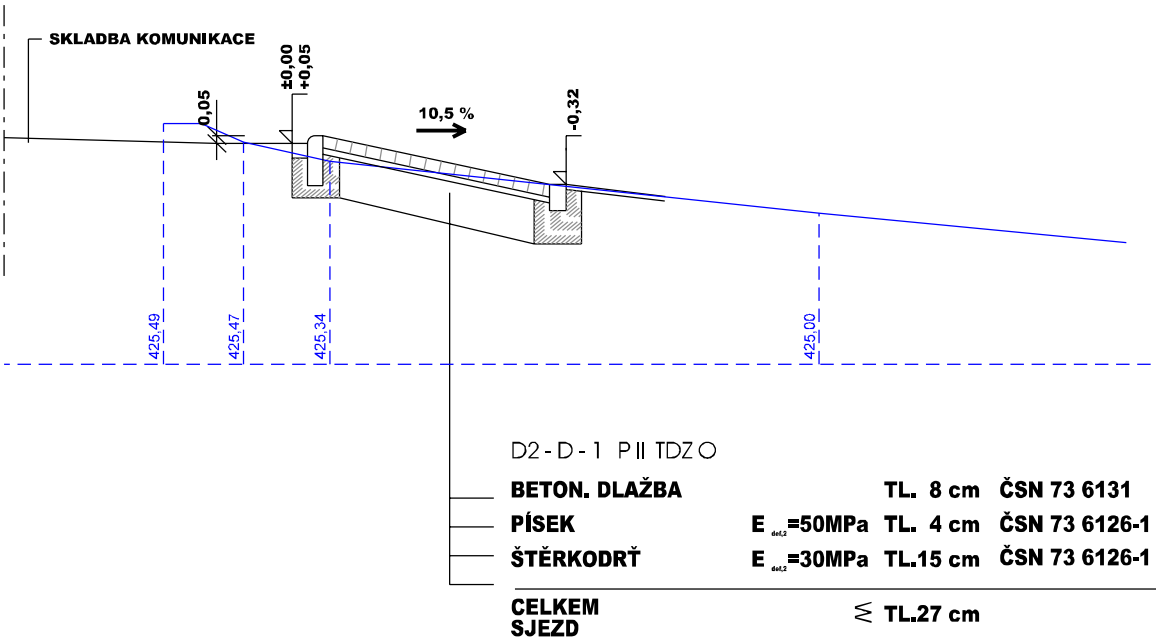

Souřadnicový systém: S - JTSK
Výškový systém: Bpv.

<div><div></div><div><div>BOULA IPK s.r.o. inženýrská projektová kancelář - dopravní stavby</div><div>Goldscheiderova 2925/3, 301 00 Plzeň, tel. 377 421 190, projekce@boula.cz, IČ 280 35 461</div></div></div>				
Hlavní projektant	Vypracoval	Kontroloval	Místo , kraj	Všeruby,Plzeňský
Libor Boula	J. Nosek	Ing. Martina Pavlíková	Druh dokument.	PDPS
Investor: Město VŠERUBY, č.p. 2 330 16 Všeruby			Číslo zakázky	3423
Stavba: ÚPRAVA KOMUNIKACE III/2051 VE VŠERUBECH			Datum	09/2023
Název výkresu: D1.1 - OBJEKTY POZEMNÍCH KOMUNIKACÍ SO 100 - ÚPRAVA KOMUNIKACE			Měřítko	1: 50
DETAIL - VJEZD NA POZEMEK			objekt	č.přílohy
			č.přílohy	č.paré
			D1.1	2.c.3

TATO DOKUMENTACE VČETNĚ VŠECH PŘÍLOH JE DUŠEVNÍM VLASTNICTVÍM FIRMY BOULA IPK s.r.o.. OBJEDNATEL TĚTO DOKUMENTACE JE OPRAVNĚN JI VYUŽÍT K ÚČELŮM VYPLÝVAJÍCÍM Z UZAVŘENÉ SMLOUVY JINÉ OSOBY JAK PRÁVNICKÉ TAK FYZICKÉ NEJSOU BEZ PŘEDCHOZÍHO VÝSLOVNÉHO SOUHLASU OBJEDNATELE OPRAVNĚNY TUTO DOKUMENTACÍ ANI JEJÍ ČÁSTI VYUŽÍVAT, KOPÍROVAT NEBO ZPŘÍSTUPNIT JINÝM OSOBÁM