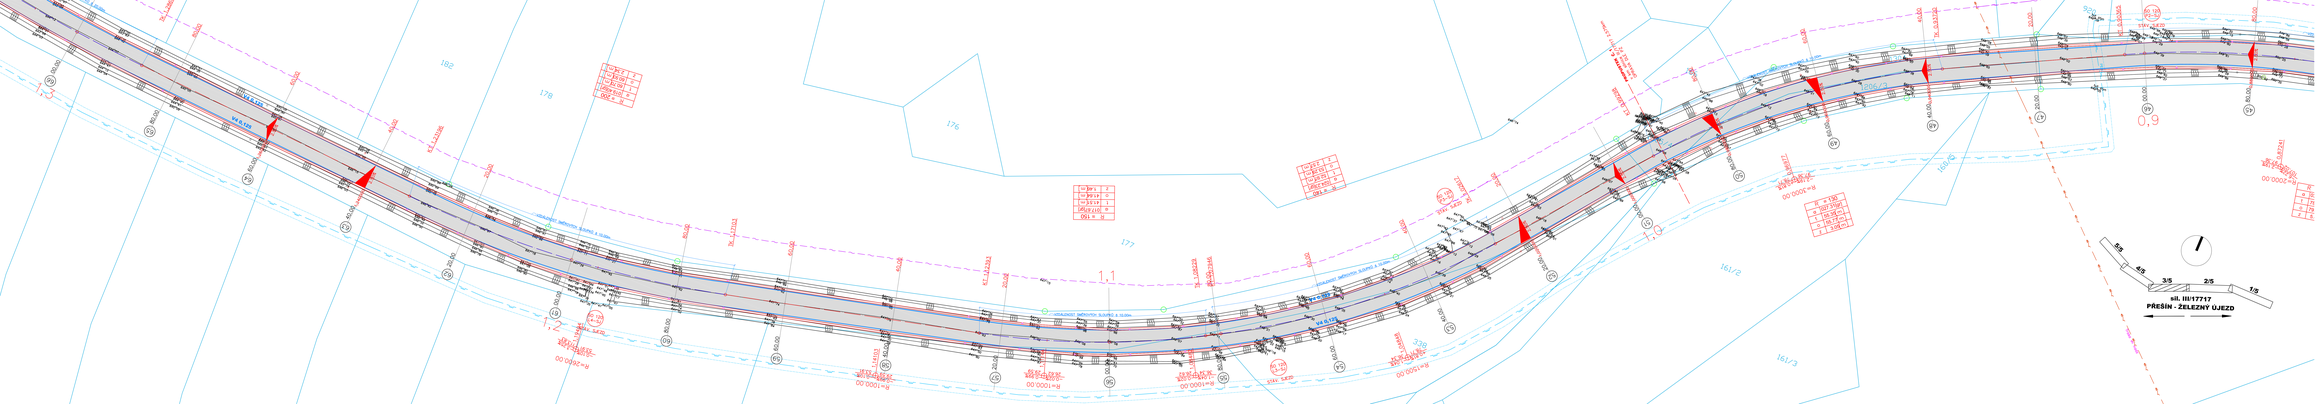

LEGENDA

- START STAVU
- KONEC STAVU
- HRANICE PARCEL DLE KN
- ČÍSLA PARCEL DLE KN
- VRZ V4 0,125
- VRZ V2b 1,5/1,5/0,25
- VRZ V2b 1,5/1,5/0,125
- SO 110 KOMUNIKACE sil. III/17717 ostředění
- SO 120 KOMUNIKACE sil. III/17717 ostředění
- směrové sloupky
- výšková úprava mist sjezdů a dopravních napojení, (ostředění)
- výšková úprava mist sjezdů a dopravních napojení, (ostředění)
- montaž svodidel
- PŘEPÁLKA DN 250 MM
- POVRCHOVÉ ODVODNĚNÍ

LEGENDA - INŽENÝRSKÉ SÍTĚ STÁVAJÍCÍ

- SDĚLOVACÍ KABELY CETIN
- KABELY NN
- PLYNOVOD
- KANALIZACE STL + ochranné pásmo
- KANALIZACE
- VODOVOD

ÚDAJŮM UPOZORNĚNÍ

Plans a výkresy, ze kterých jsou tyto koordinační situace vyhotoveny, slouží pouze jako informativní. Zhotovitel je povinen si před započetím jakýchkoliv prací na stavbě ověřit skutečný stav a polohu všech sítí. Zhotovitel nese veškeré náklady spojené s případným poškozením sítí.

VÝŠKOVÝ SYSTÉM : Bpv
SOUŘADNICOVÝ SYSTÉM : JTSK

INVEST. PROJEKTANT	STAVEBNÍ PROJEKTANT	VYPRACOVAL	KRESLIL	
	ING. TOMÁŠ MAGÁL	ING. M. PAVLÍKOVÁ	ING. M. PAVLÍKOVÁ	

OKRES:	PLZEŇSKÝ	KAT.ÚZEMÍ	PŘEŠÍN, ŽELEZNÝ ÚJEZD	
ZAKÁZKOVÁ Č.:	19-009_s.o. Kolovraty 462/152, 320 60 Plzeň			
MĚŘÍTKO:				

SILNICE III/17717 PŘEŠÍN - ŽELEZNÝ ÚJEZD - OPRAVA

FORMÁT	A3
DATUM	10/25
ČÍSLO	PDPS
ČÍSLO PROJEKTU	
MĚŘÍTKO	1 : 250
ČÍSLO PŘÍLOHY	ČÍSLO KOPIE

OBSAH: KOORDINAČNÍ SITUAČNÍ VÝKRES 3

ČÍSLO: C2.3

© AUTORSKÁ PRÁVA JSOU VYHRAZENA A CHRÁNĚNA AUTORSKÝM ZÁKONEM. KOPÍROVÁNÍ, ROZMNOŽOVÁNÍ A ŠÍŘENÍ TOHOTO DOKUMENTU NEBO JEHO ČÁSTI BEZ PŘEDCHOZÍHO SOUHLASU AUTORA JE ZAKÁZÁNO. PŘÍPADNÉ PORUŠENÍ BUDE STÍHÁNO PODLE ZÁKONA.