

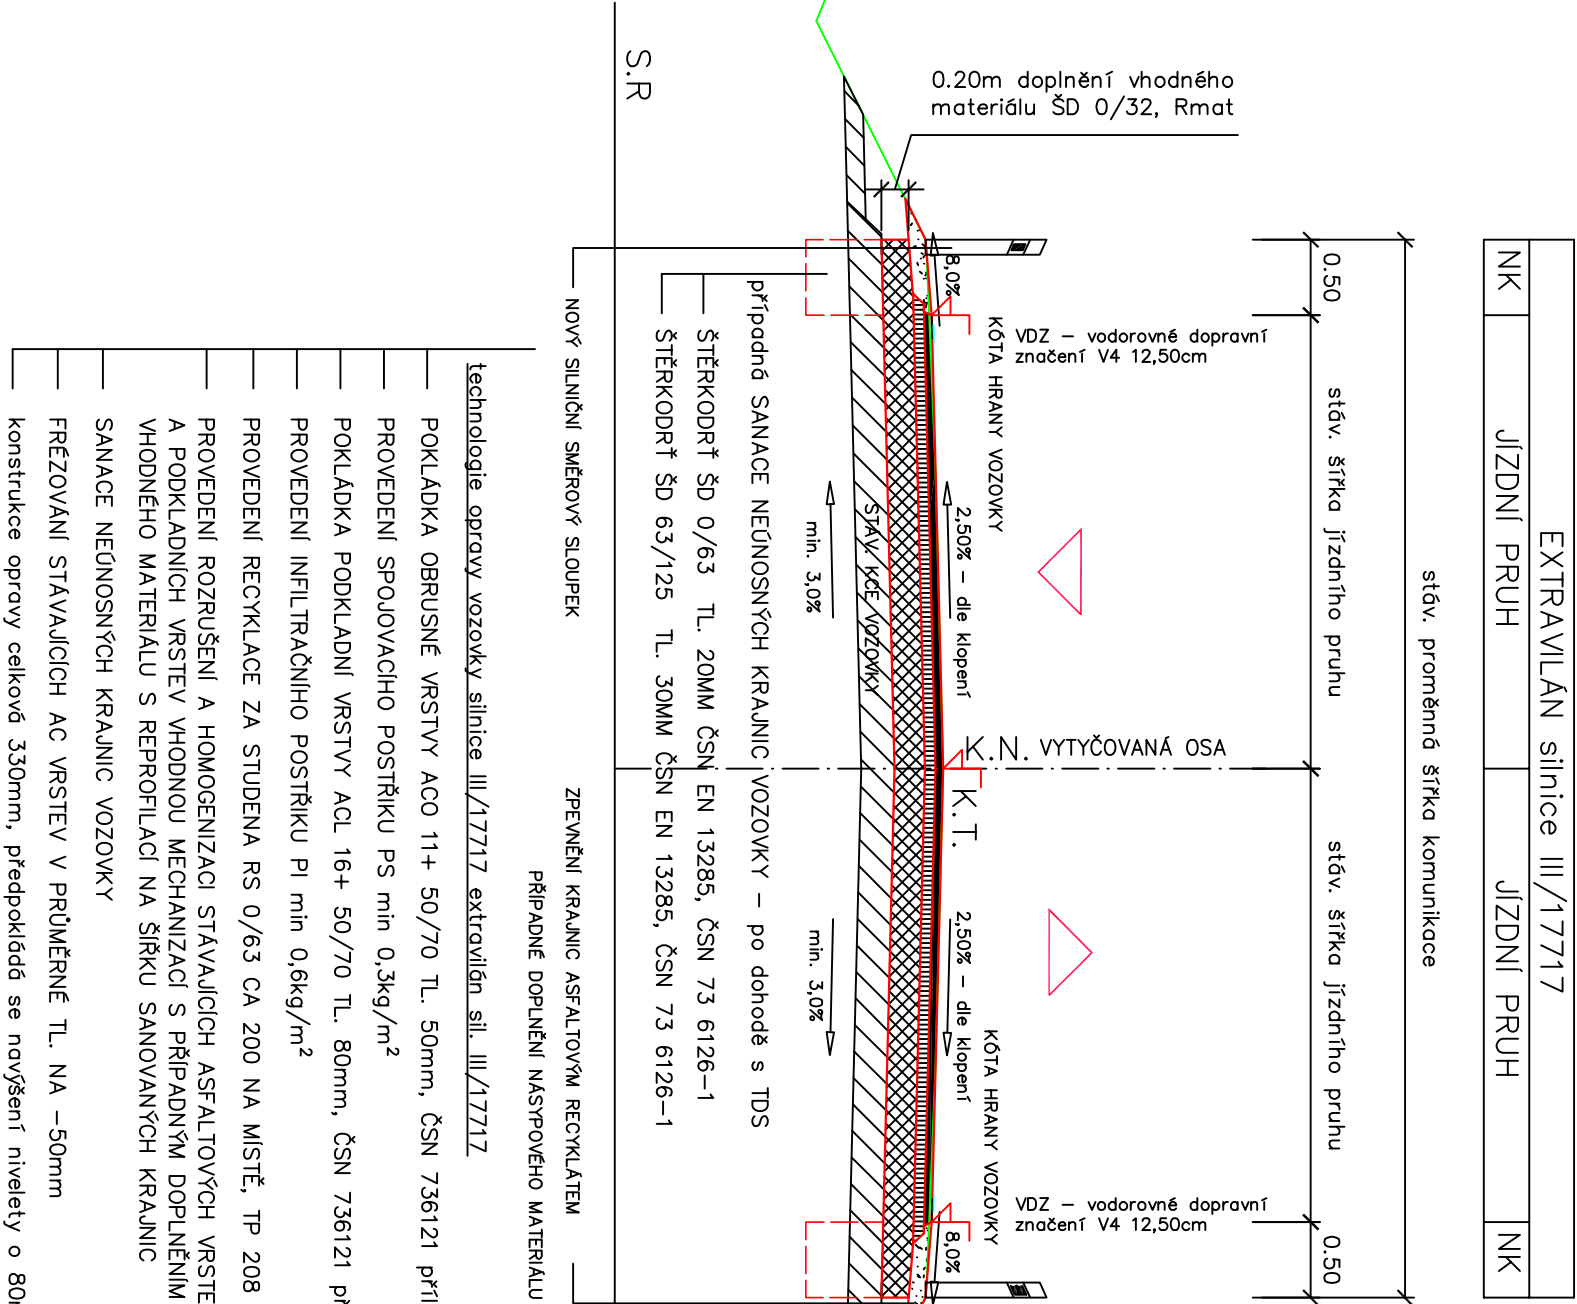
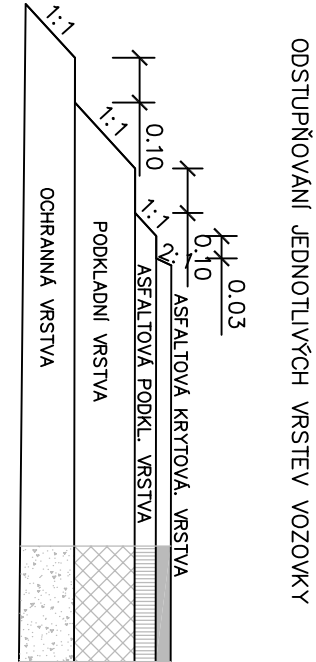



VZOROVÝ PŘÍČNÝ ŘEZ silnice III/17717 železný újezd – přešín
SO 120 komunikace sil. III/17717 extravián 0.175 00 – 1.970 52km

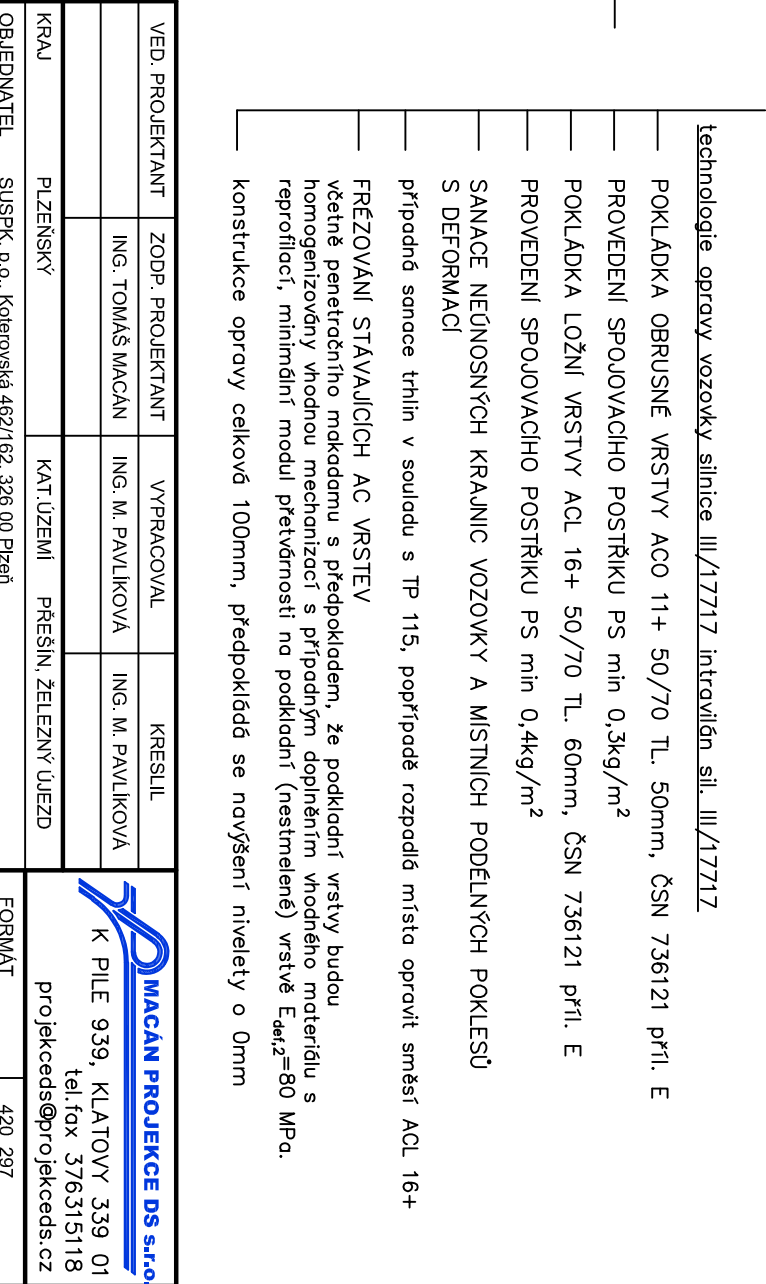

VZOROVÝ PŘÍČNÝ ŘEZ silnice III/17717 železný újezd – přešín
SO 110 komunikace sil. III/17717 intravián 0.000 00 – 0.175 00km

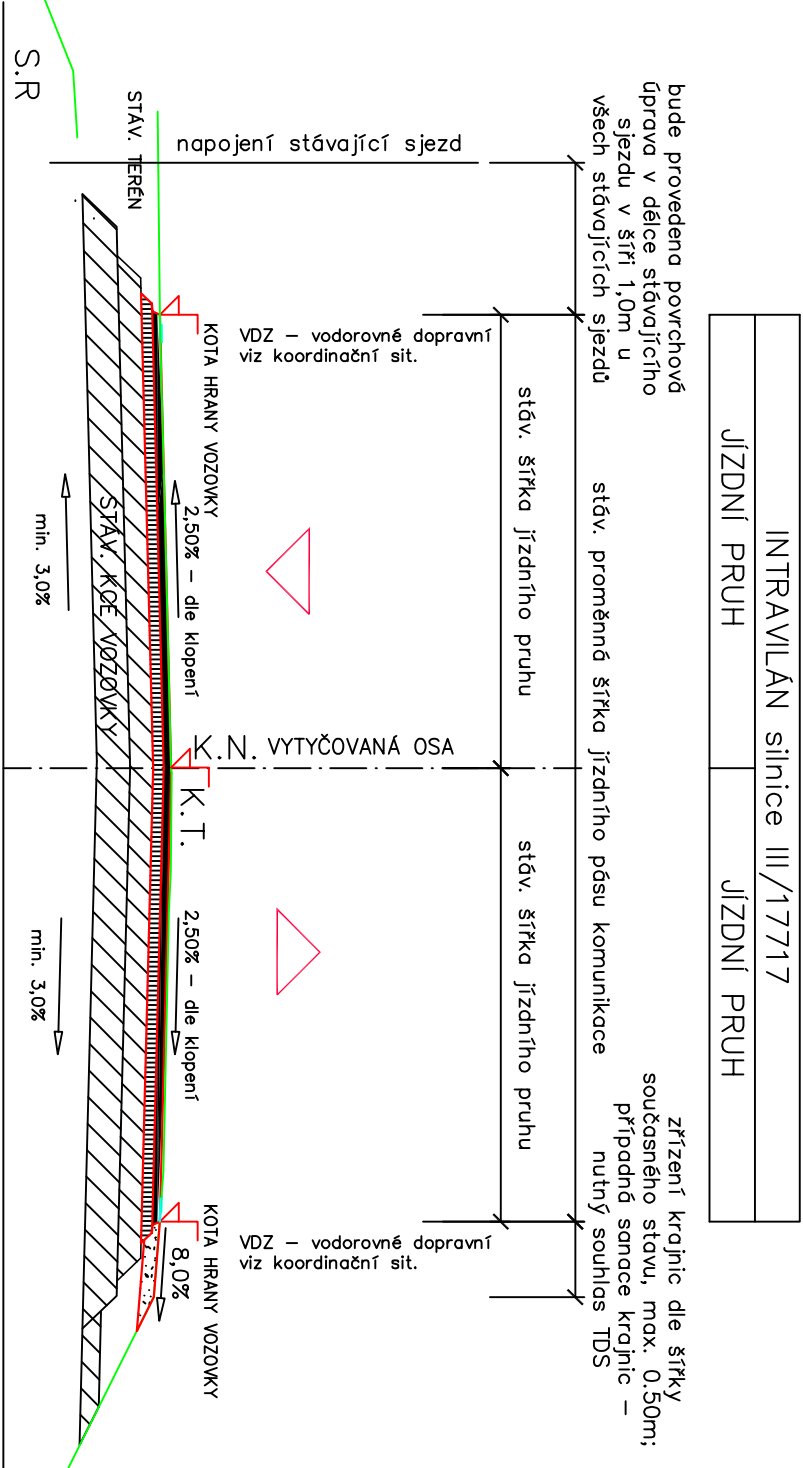

VED. PROJEKTANT	ZODP. PROJEKTANT	VYPRACOVAL	KRESLIL	 <div>K PILE 939, KLATOVY 339 01 tel:fax 376315118 projekceds@projekceds.cz</div>	
	ING. TOMAŠ MACÁN	ING. M. PAVLIKOVÁ	ING. M. PAVLIKOVÁ		
KRAJ	PLZEŇSKÝ	KAT. ÚZEMÍ	PŘEŠÍN, ŽELEZNÝ ÚJEZD	FORMÁT	420_297
OBJEDNATEL	SUSPK, p.o., Kolerovská 462/162, 326 00 Plzeň			DATUM	VII/23
AKCE				ÚČEL	PDPS
SILNICE III/17717 PŘEŠÍN - ŽELEZNÝ ÚJEZD - OPRAVA				ČÍS. ZAKÁZKY	
				MĚŘÍTKO	1 : 50
OBSAH				ČÍS. PŘÍLOHY	ČÍS. KOPIE
				D1.2.c)	

TATO DOKUMENTACE VČETNĚ PŘÍLOH JE DUSŠVINA VLASTNICTVÍM FIRMY MACÁN PROJEKCE DS s.r.o.OBJEDNATEL TĚTO DOKUMENTACE JE OPRAVNĚN JI VYUŽÍT K ÚČELŮM VPRÁVYVÁJÍCÍM Z ÚJAVNĚNÉ SMLOUVY JINÉ OSOBY JAK PŘÁVNICKÉ TAK FYZICKÉ NEJSOU BEZ PŘEDCHOZÍHO VÝSLOVNÉHO SOUHLASU OBJEDNATELE OPRAVNĚN TUTO DOKUMENTACI ANI JEJÍ ČÁSTI VYUŽÍVAT , KOPÍROVAT NEBO ZPŘÍSTUPNIT JINÝM OSOBAM