

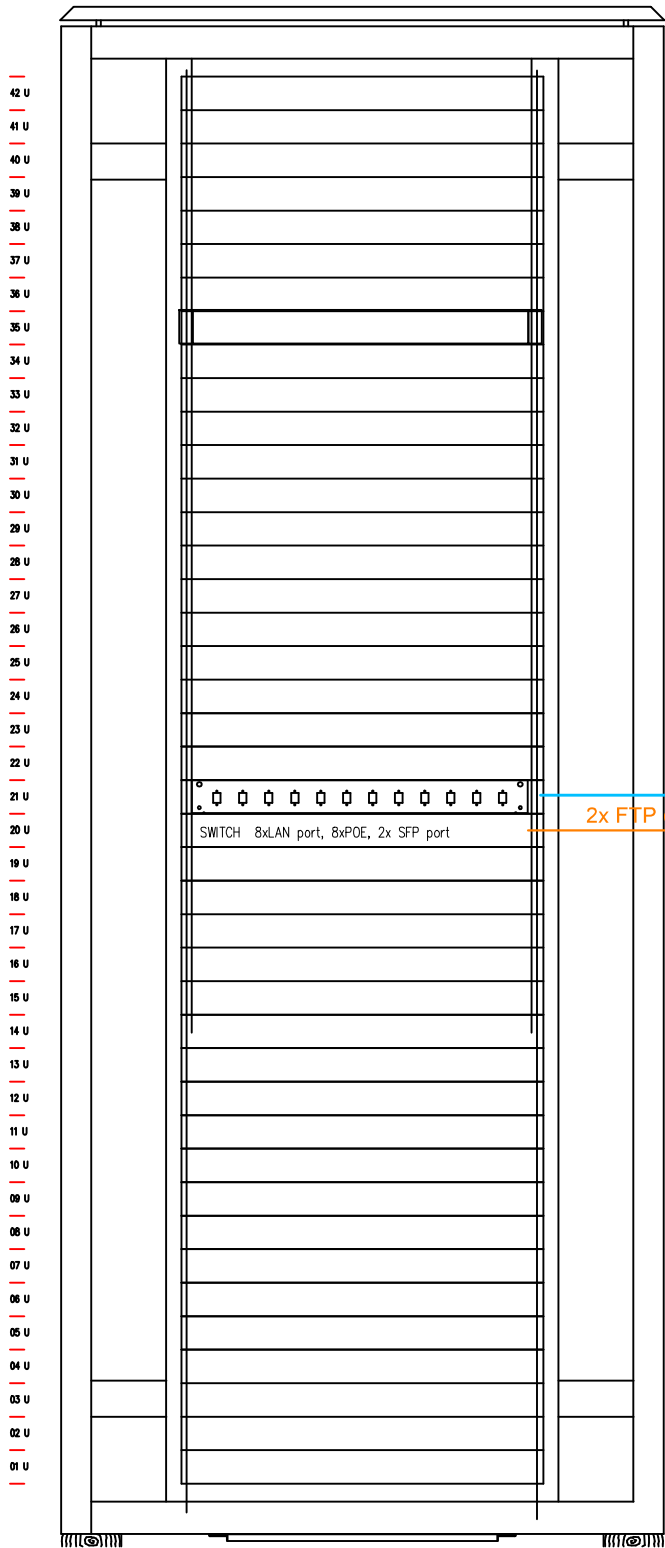


STÁVAJÍCÍ DATOVÝ ROZVADĚČ V SERVEROVNĚ SZŠVOŠZ - DOPLNĚNÍ

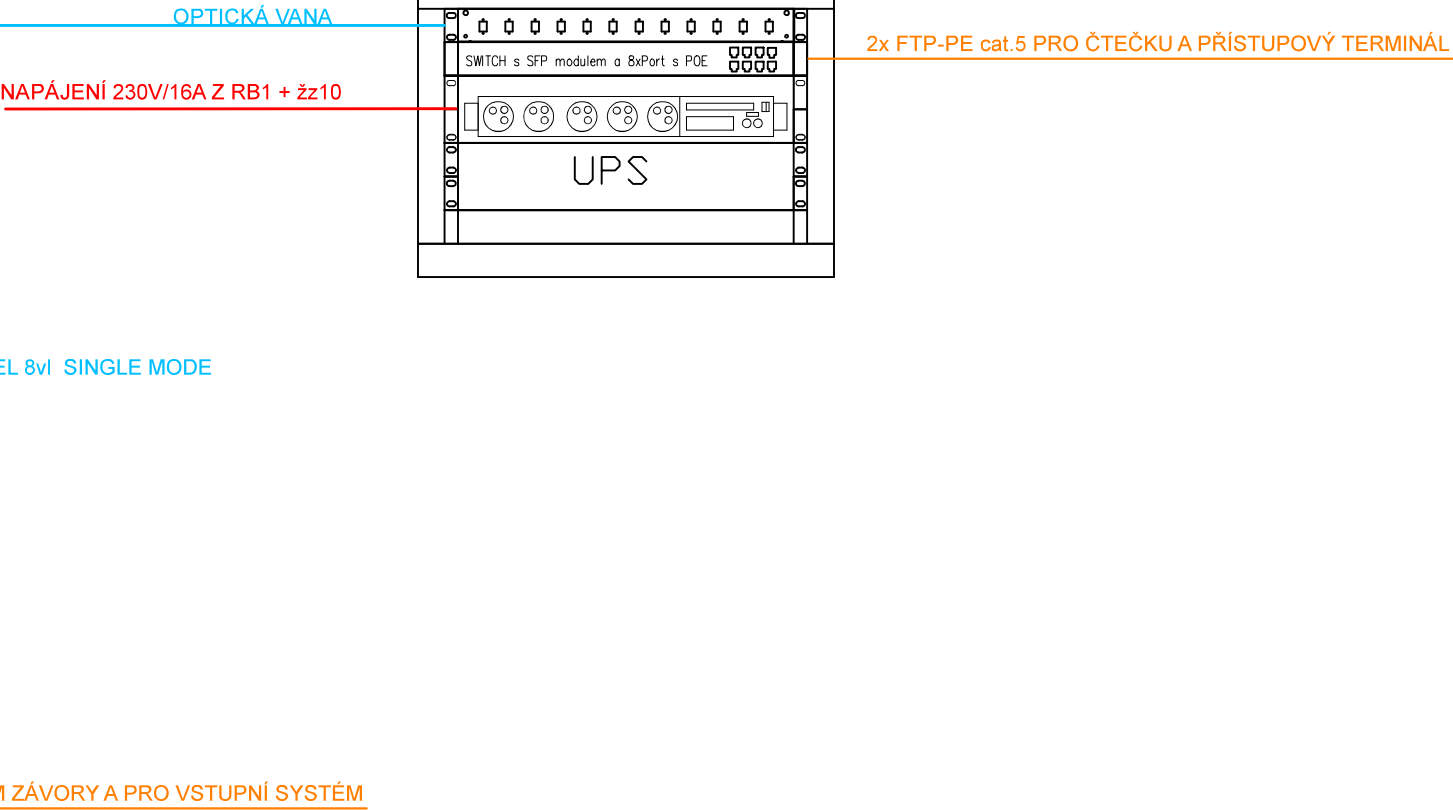

NOVÝ DATOVÝ ROZVADĚČ 6U PRO SZŠVOŠZ  
UMÍSTĚNÝ V 1.NP KUCHYŇSKÉHO BLOKU SPŠD

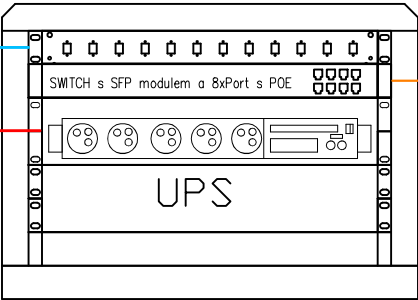

vedoucí projektant	zodpovědný projektant	vypracoval	<b>A</b> projekt Pavel VESELKA Koterovská 30, 326 00 Plzeň tel: +420 603 770 790	
Planstav a.s.	Pavel Veselka	Pavel Veselka		
investor : Střední průmyslová škola dopravní Plzeň, Karlovarská 1210/99, 323 00 Plzeň			stupeň :	DSP
místo : Karlovarská 1210/99, 323 00 Plzeň			formát :	2xA4
akce :  Hlavní schodiště SPŠD a dopravní projekt			měřítko :	-
			datum:	05.2025
obsah : D1.4.1 Elektroinstalace Blokové schéma			čís. zakázky:	1625
			číslo paré:	č. výkresu: <b>3</b>