




ZÍDKA 1 - tl.200 mm, nové oplechování r.š.330mm dl.36,0 bm

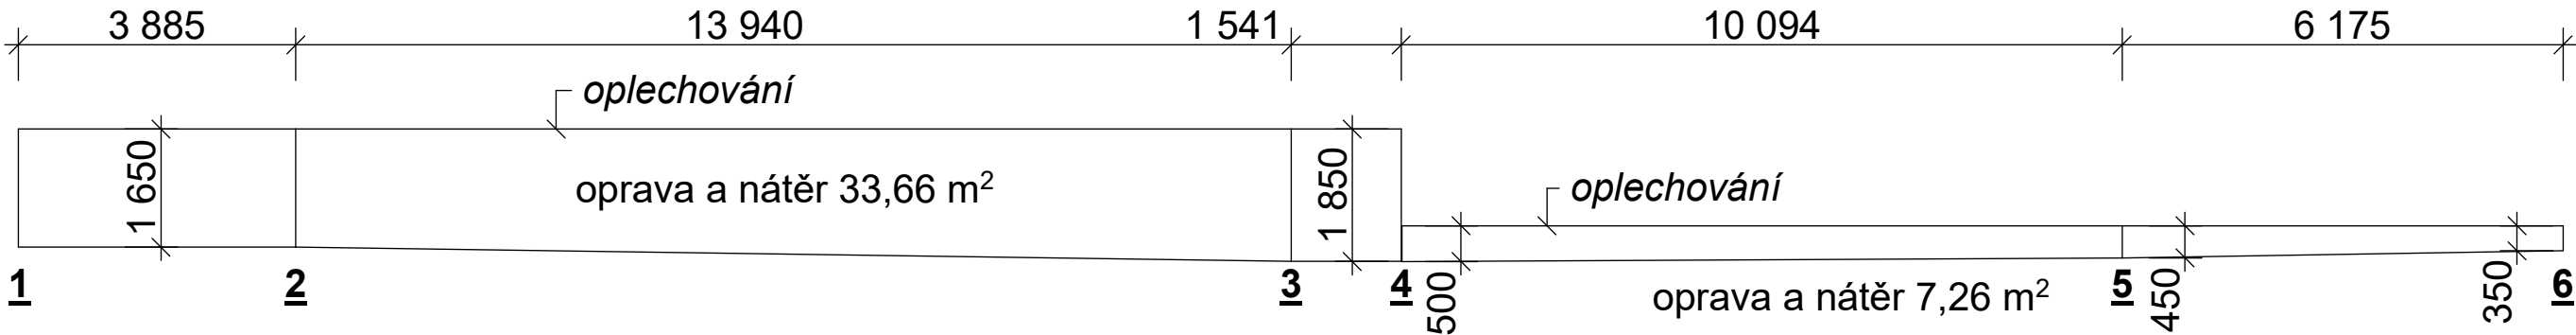


ZÍDKA 2 - stávající oplechování

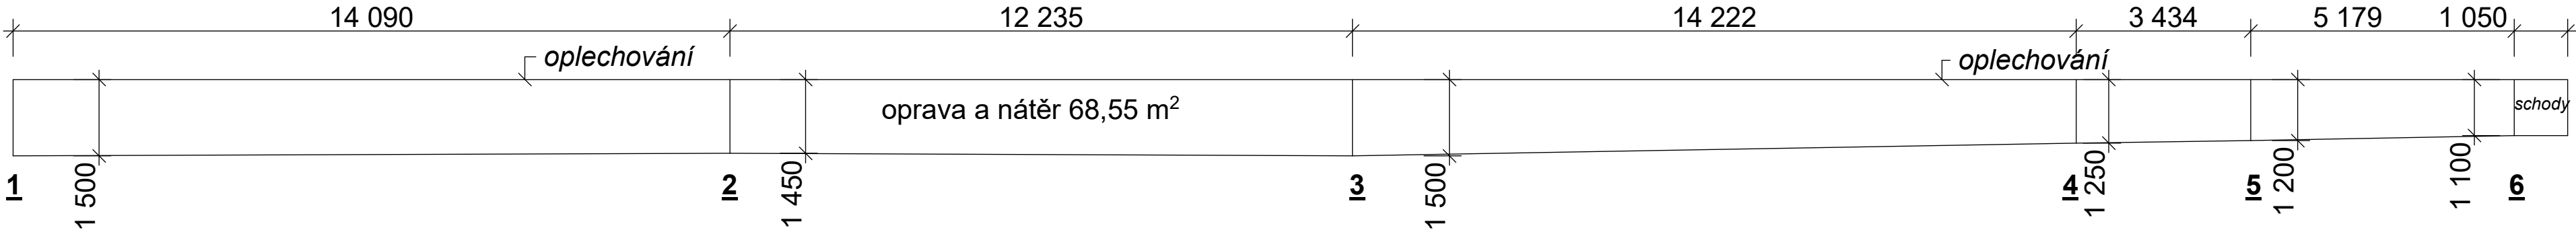


ZÍDKA 3 - tl.300 mm, nové oplechování r.š.430mm dl.43,2 bm

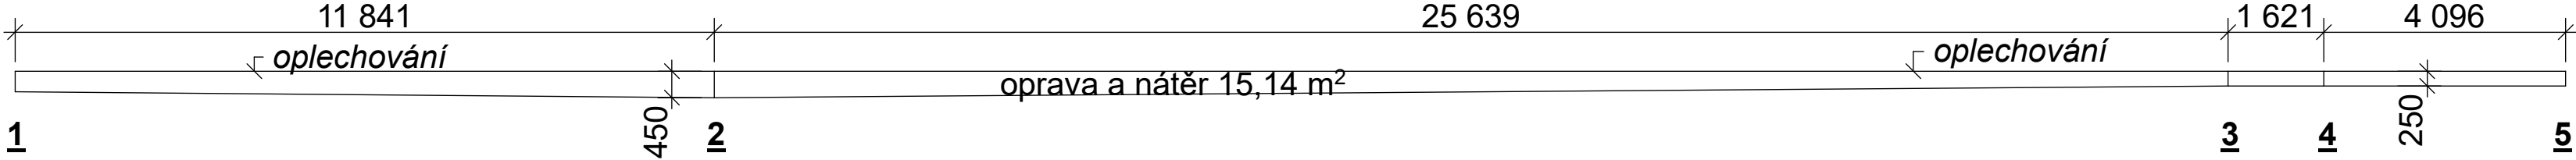


ZÍDKA 4 - tl.350 mm - nové oplechování r.š.430mm dl.2,15 bm + tl. 600 mm - nové oplechování r.š. 750 dl.50,0 bm

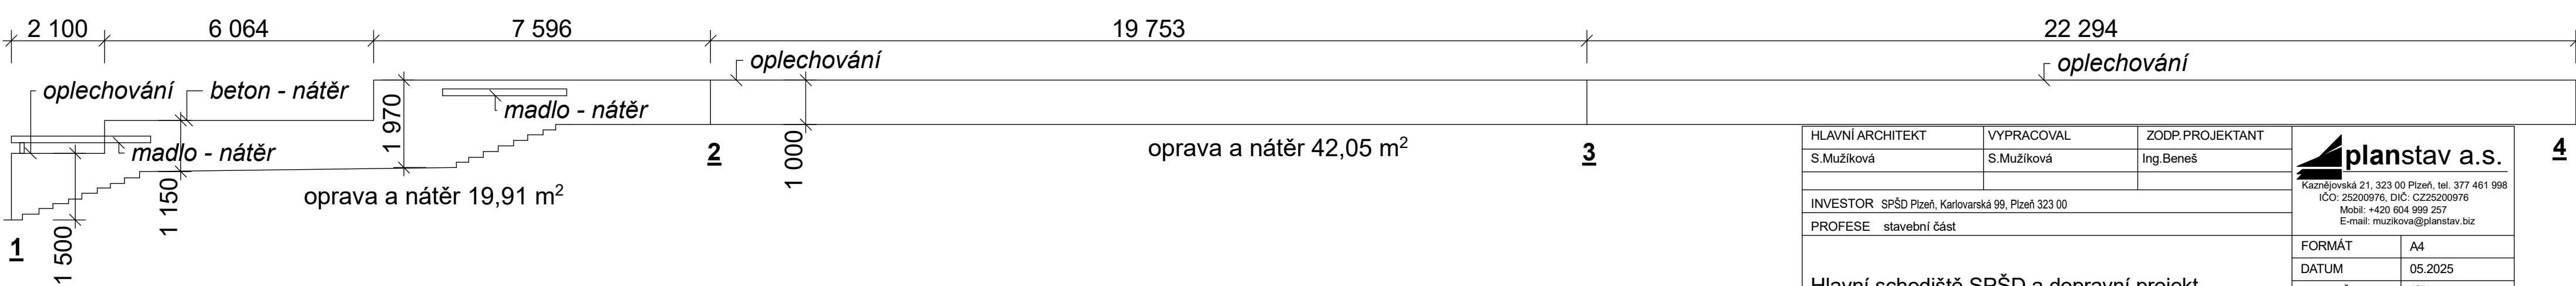

ZÍDKA 5 - tl.200 mm, nové oplechování r.š.330mm dl.19,0 bm

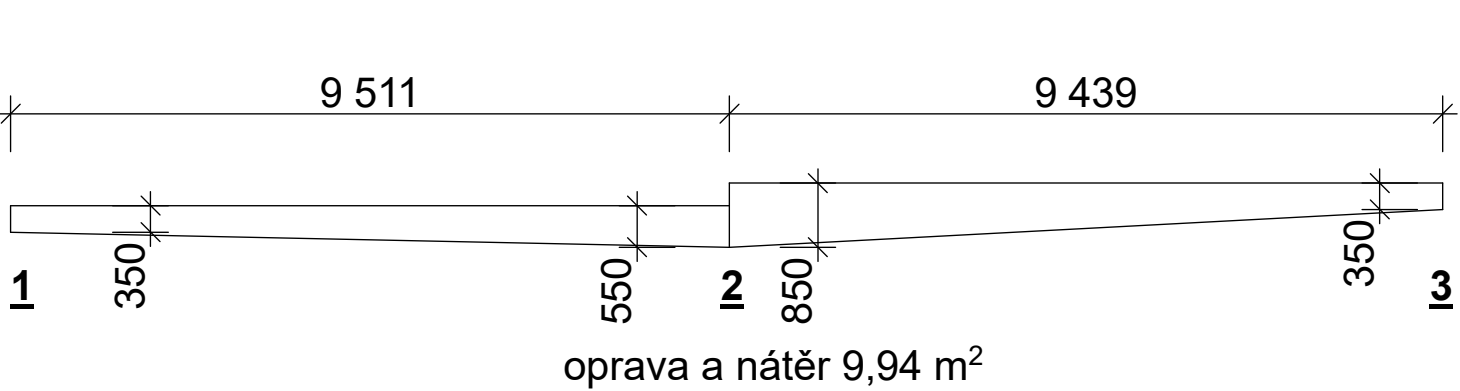

HLAVNÍ ARCHITEKT	VYPRACOVAL	ZODP. PROJEKTANT	<div> planstav a.s.</div> <div>Kaznějovská 21, 323 00 Plzeň, tel. 377 461 998 IČO: 25200976, DIČ: CZ25200976 Mobil: +420 604 999 257 E-mail: muzikova@planstav.biz</div>	
S. Mužíková	S. Mužíková	Ing. Beneš		
INVESTOR SPŠD Plzeň, Karlovarská 99, Plzeň 323 00				
PROFESE stavební část				
Hlavní schodiště SPŠD a dopravní projekt			FORMÁT	A4
			DATUM	05.2025
			STUPEŇ	dšř
			Č. ZAKÁZKY	2025-05.3
			MĚŘÍTKO	1:100
ZÍDKY 1-5 - POHLEDY			Č. KOPIE	Č. VÝKRESU 6