


Strana


Podlaha v 1.NP – přístavba	2
Podlaha ve 2.NP – přístavba	2
Řešení výztuže věnce	3
Napojení vnitřní stěny na obvodovou	3
Rozvody v příčkách	3
Detail parapetu okna	4
Detail ukončení parapetu	5
Detail ostění okna	6
Detail nadpraží okna	7
Axonometrie okna	8
Detail okapového chodníku kolem domu	9
Detail prostupu potrubí	10
Detail hřebenu střechy	11
Prostup potrubí střechou	12
Zachytávače sněhu na střeše	13

Hlavní projektant:	ing. Pavel Kodýtek		
Odpovědný projektant:	ing. Pavel Kodýtek		
Vypracoval:	ing. Jiří Ťupa		
Investor:	Centrum sociálních služeb Tachov, p.o., Americká 242, Tachov 347 01		
Akce:	<div>EVAKUAČNÍ VÝTAH V DOMOVĚ PRO SENIORY KUROJEDY</div>		Datum: 08-2024
240302	parc. č. st. 73 a 378/1, k.ú. Kurojedy, Plzeňský kraj		Stupeň PD: DPS
Příloha:	SKLADBY KONSTRUKCÍ		Měřítko: Označení přílohy: D.1.1.14


Společné prostory v přízemí

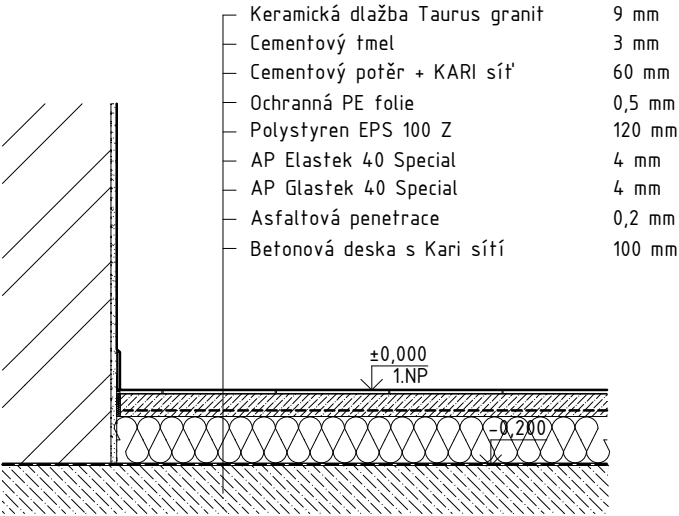


Společné prostory v patře

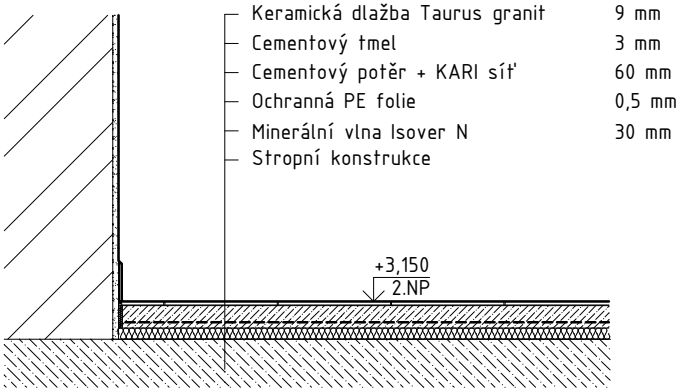


Řešení výztuže v rohu - var.1

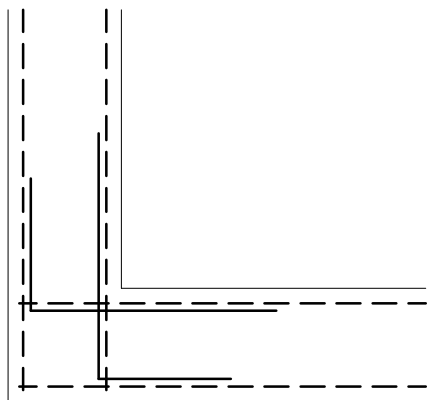

Příložka $\phi 10$ dl. 1000 mm

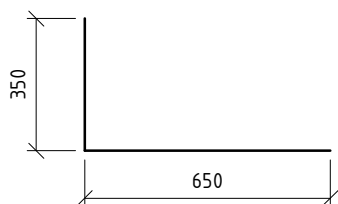


Řešení výztuže v rohu - var.2

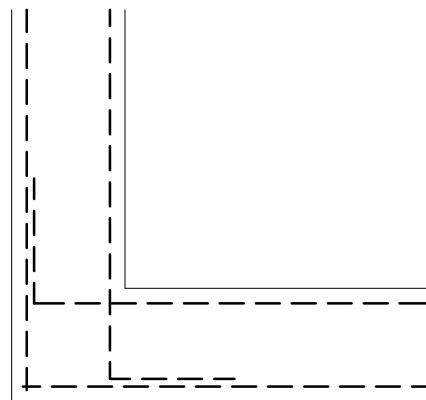


Hlavní výztuž $\phi 10$ - s ohybem




Napojení vnitřní stěny

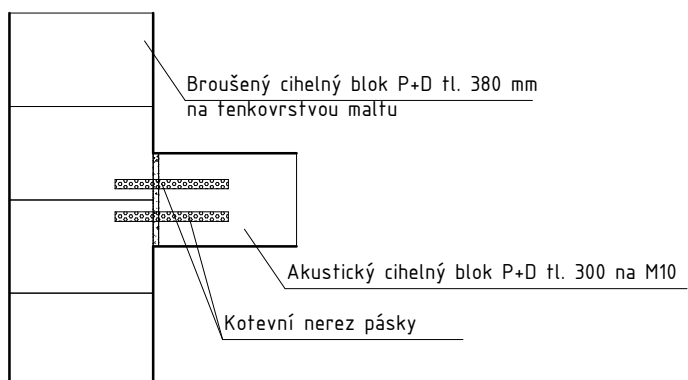


Oslabení příčky

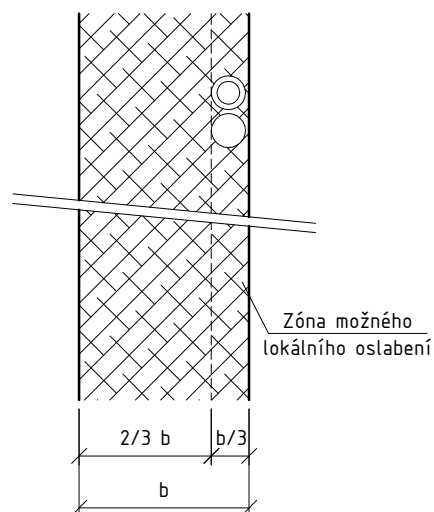


Napojení příčky

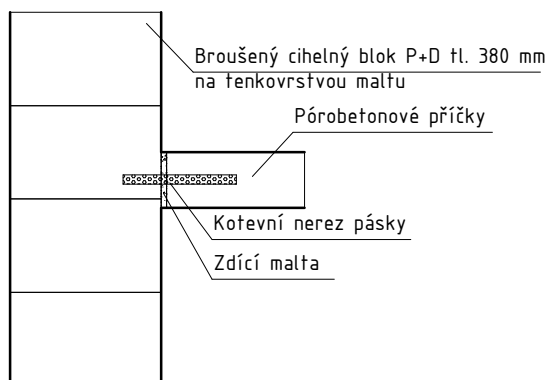


Detail parapetu

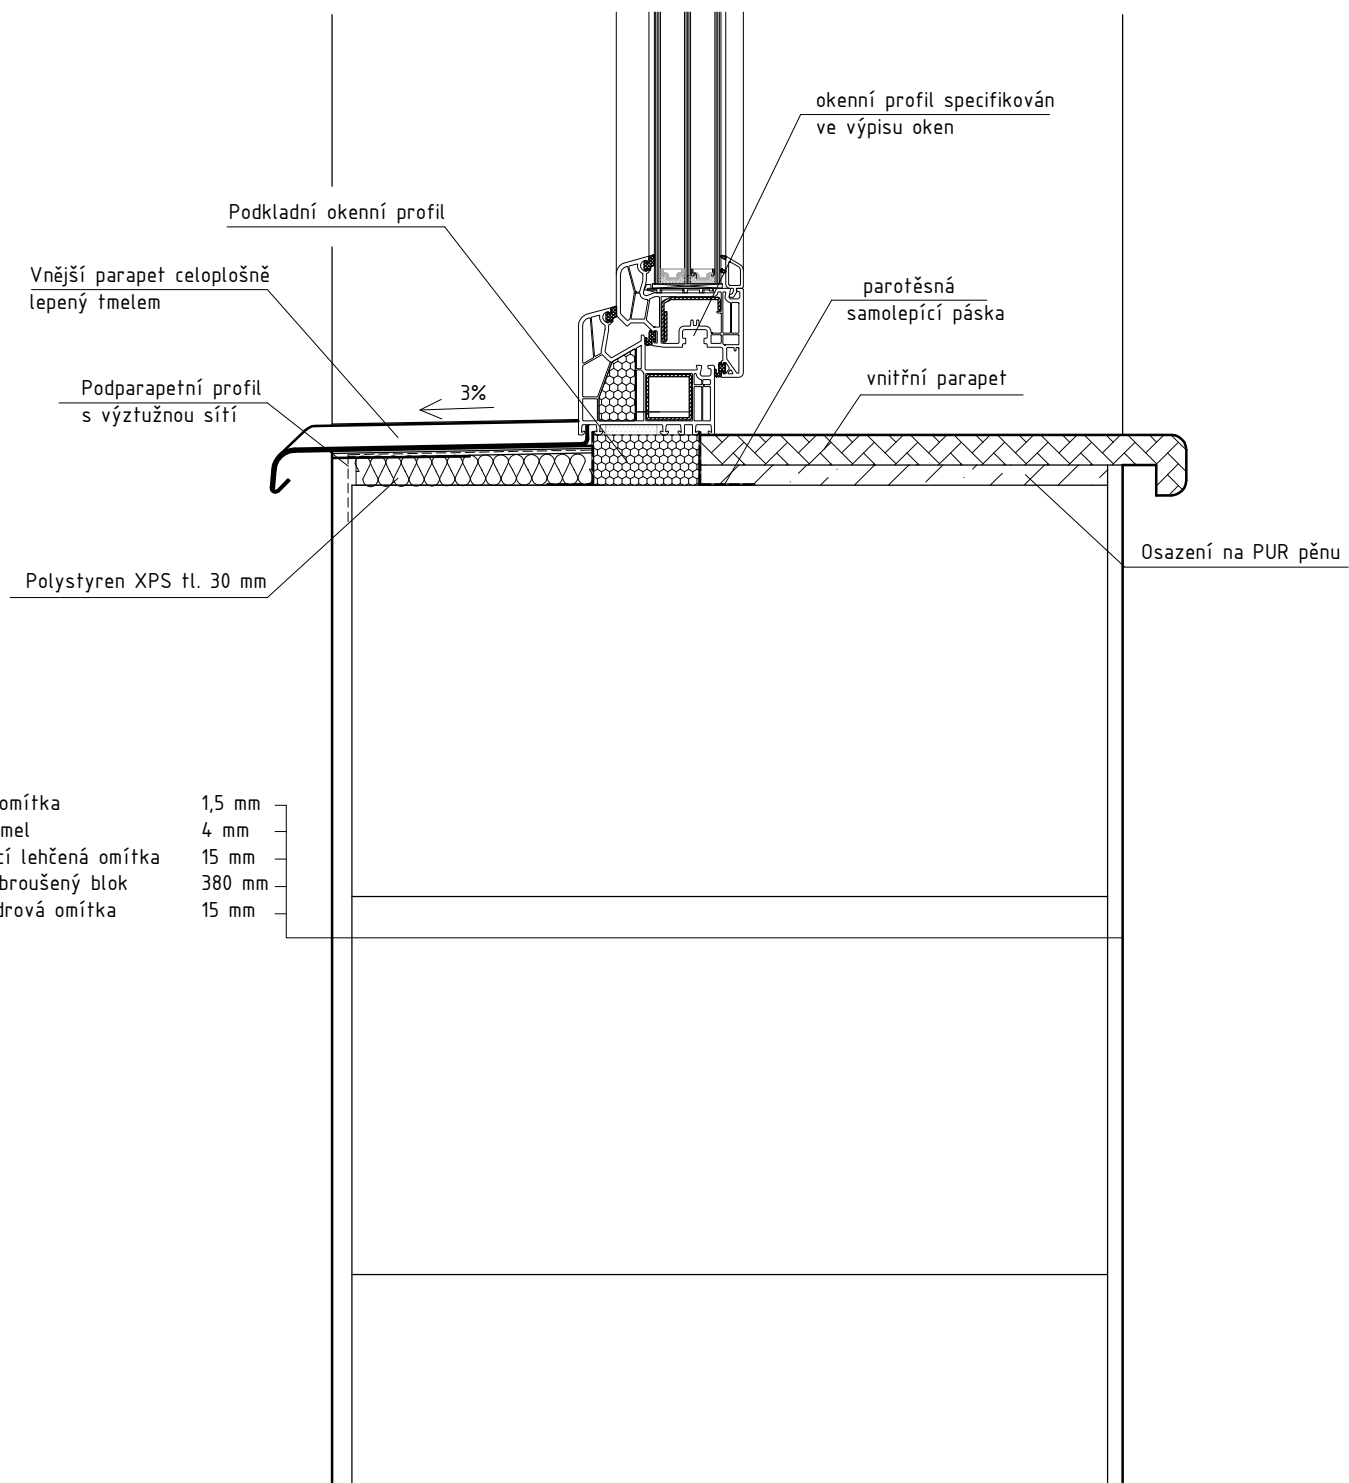


Detail ukončení parapetu

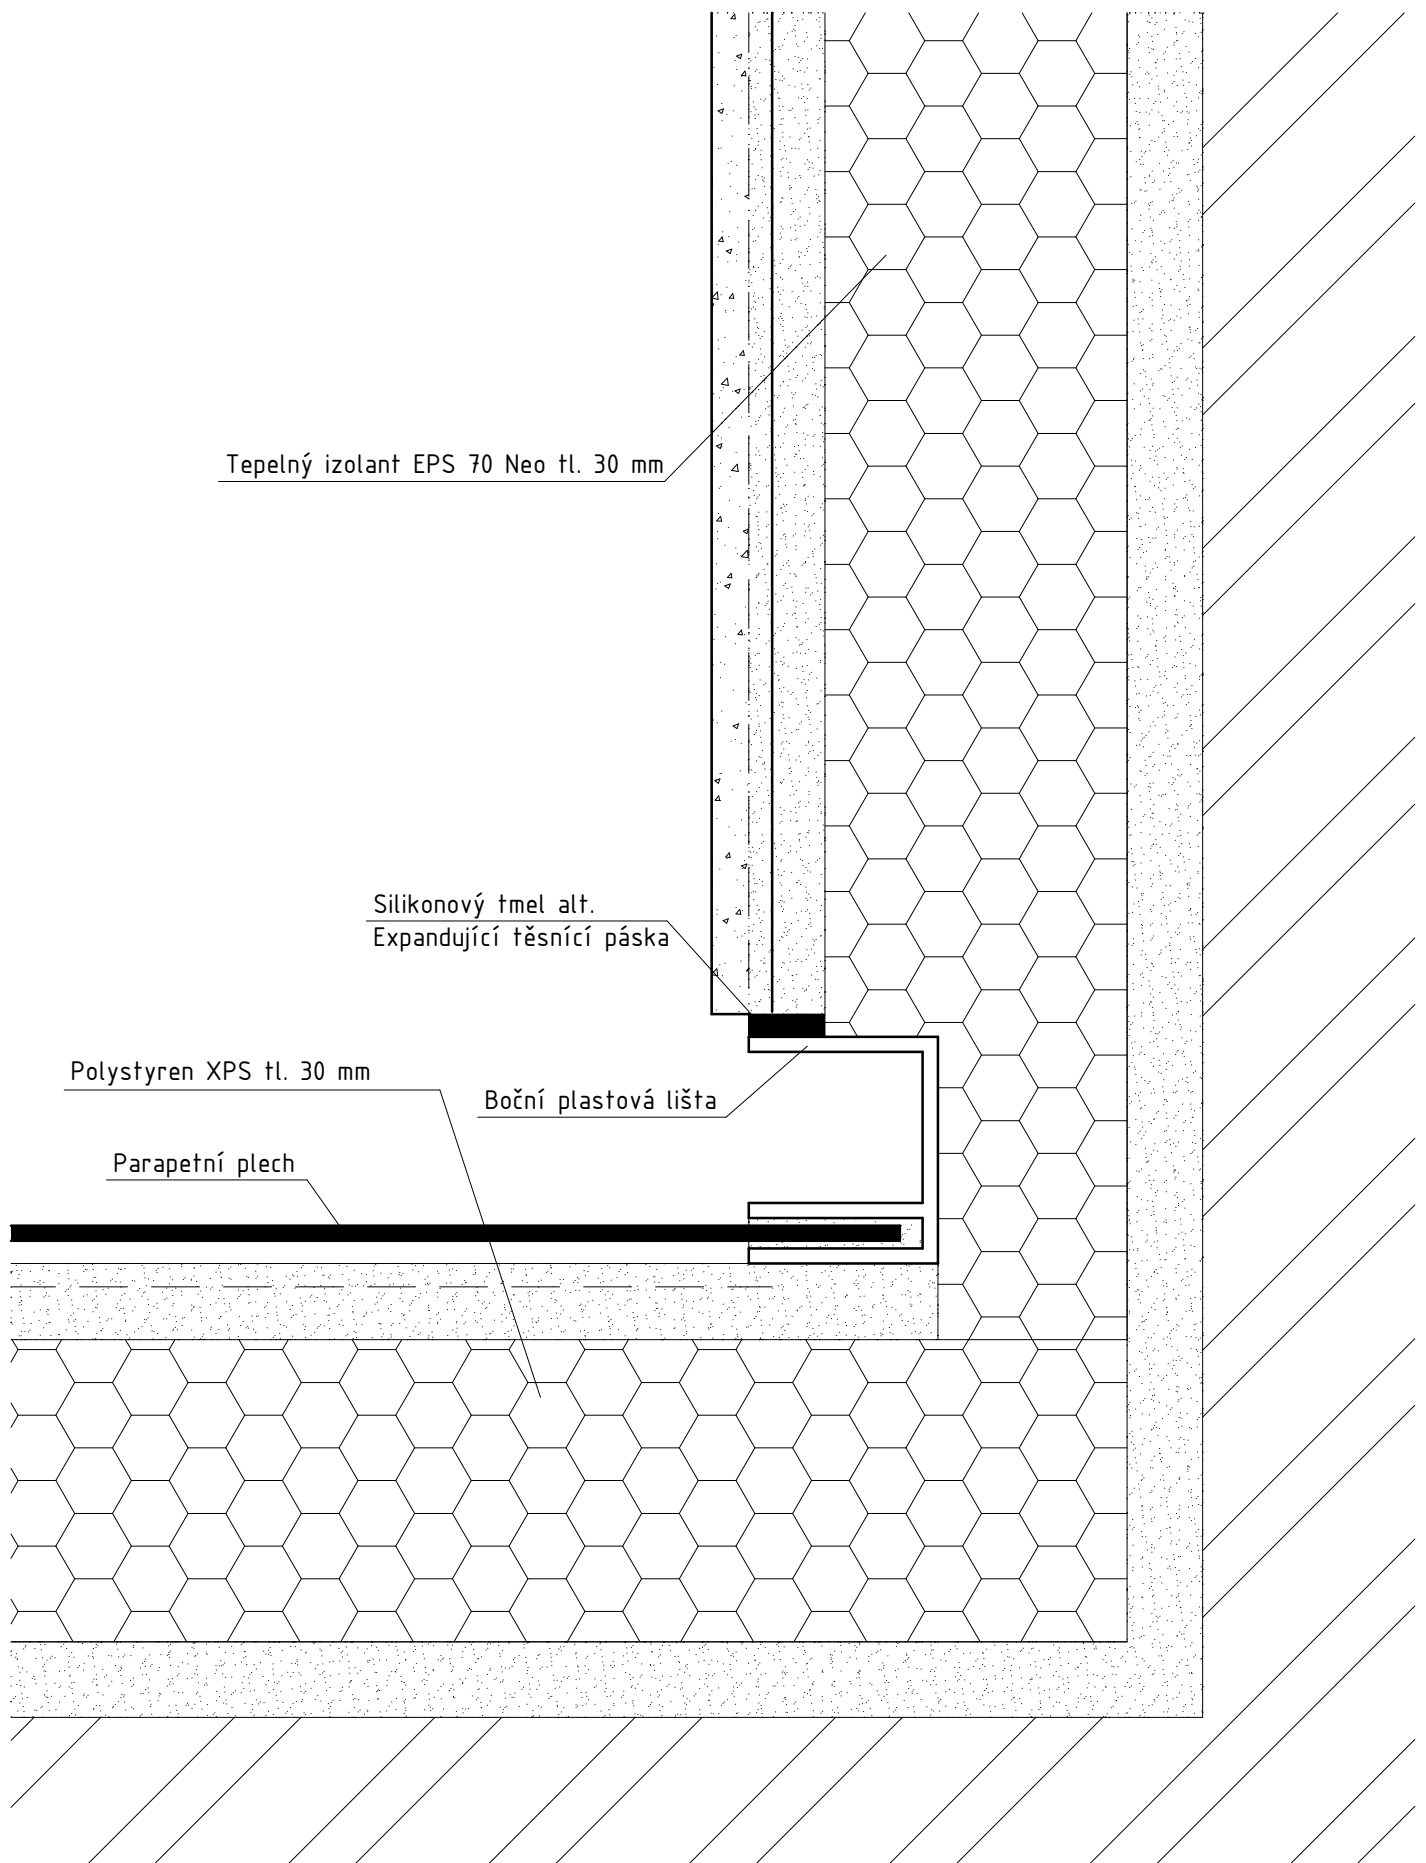


Detail ostění

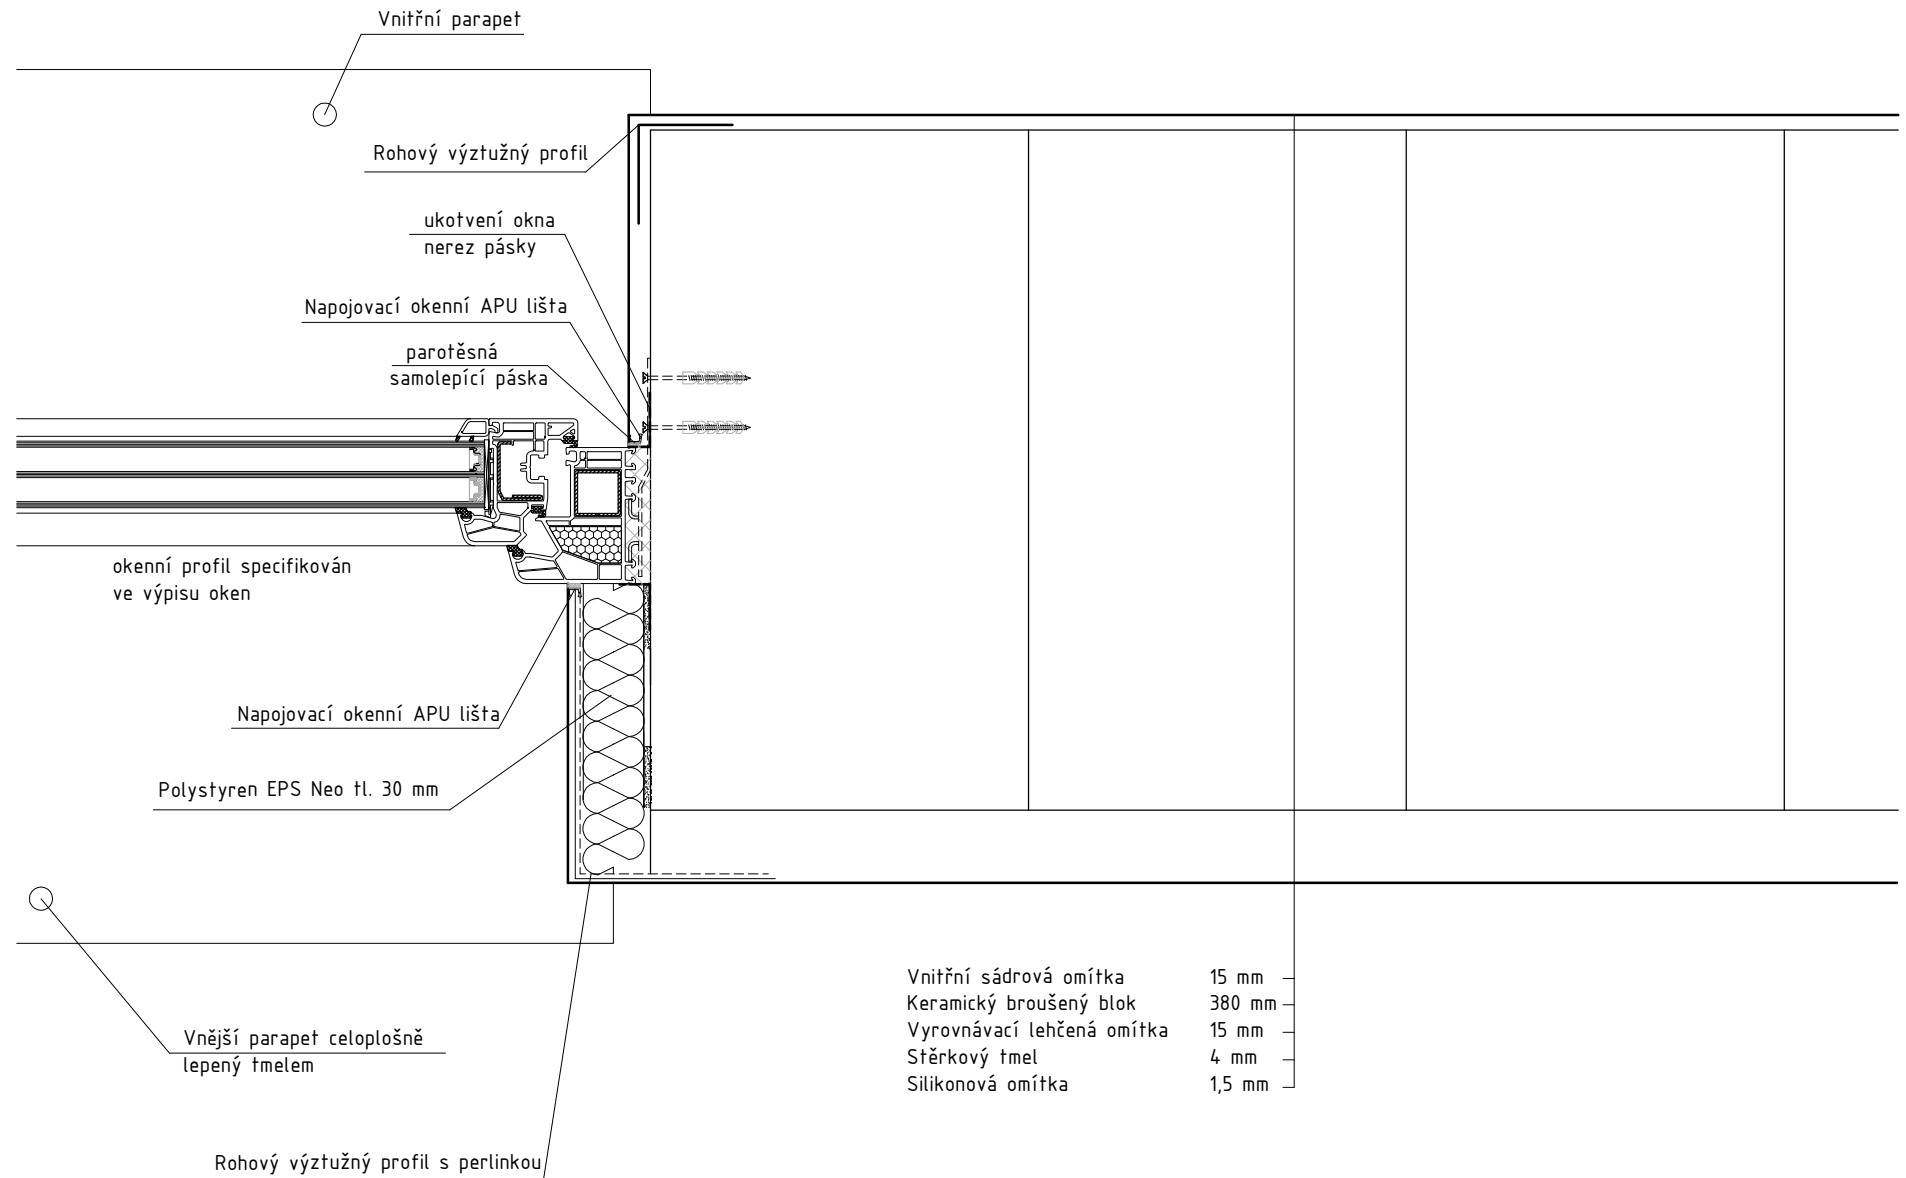


Detail nadpraží

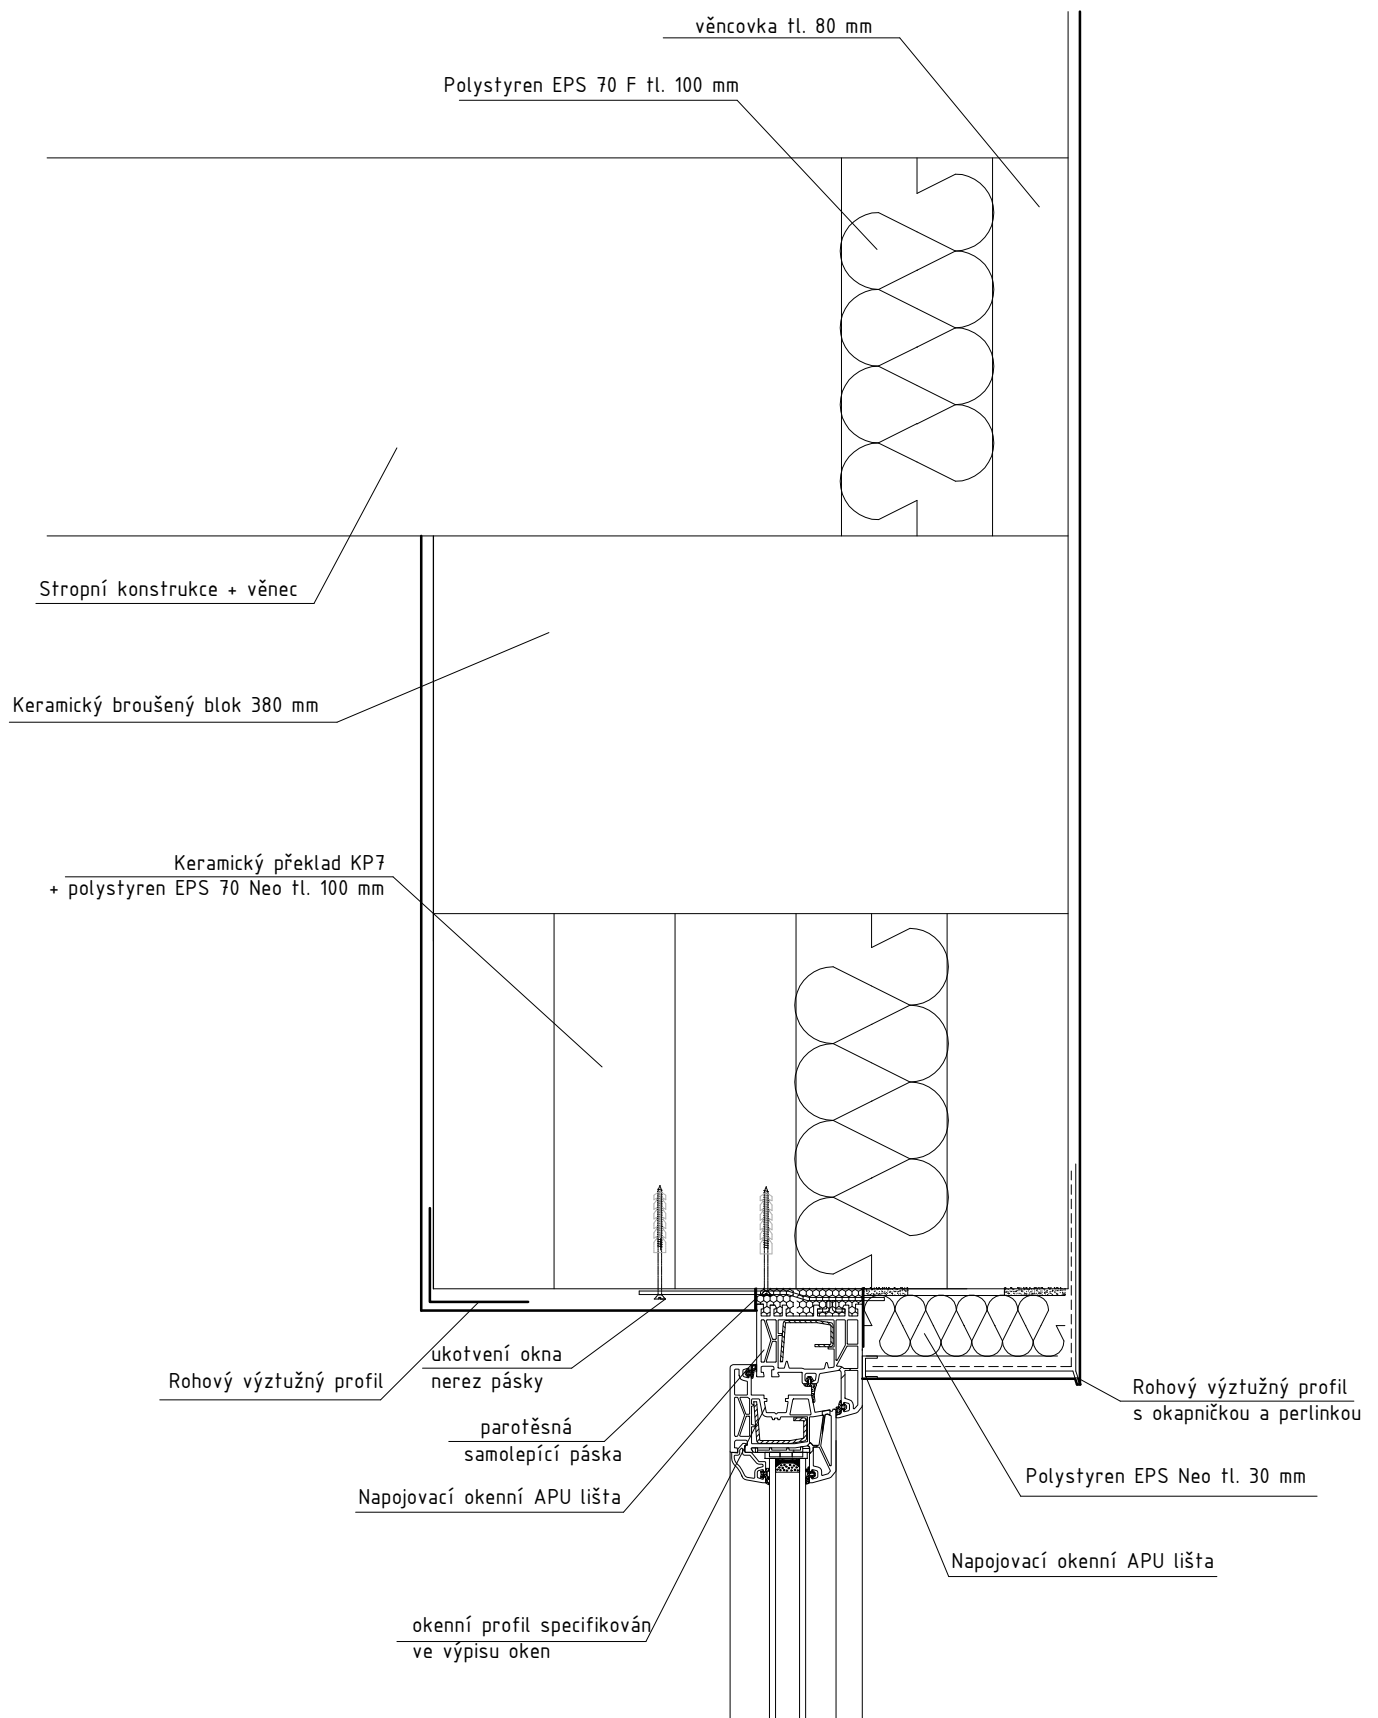


Axonometrie okna

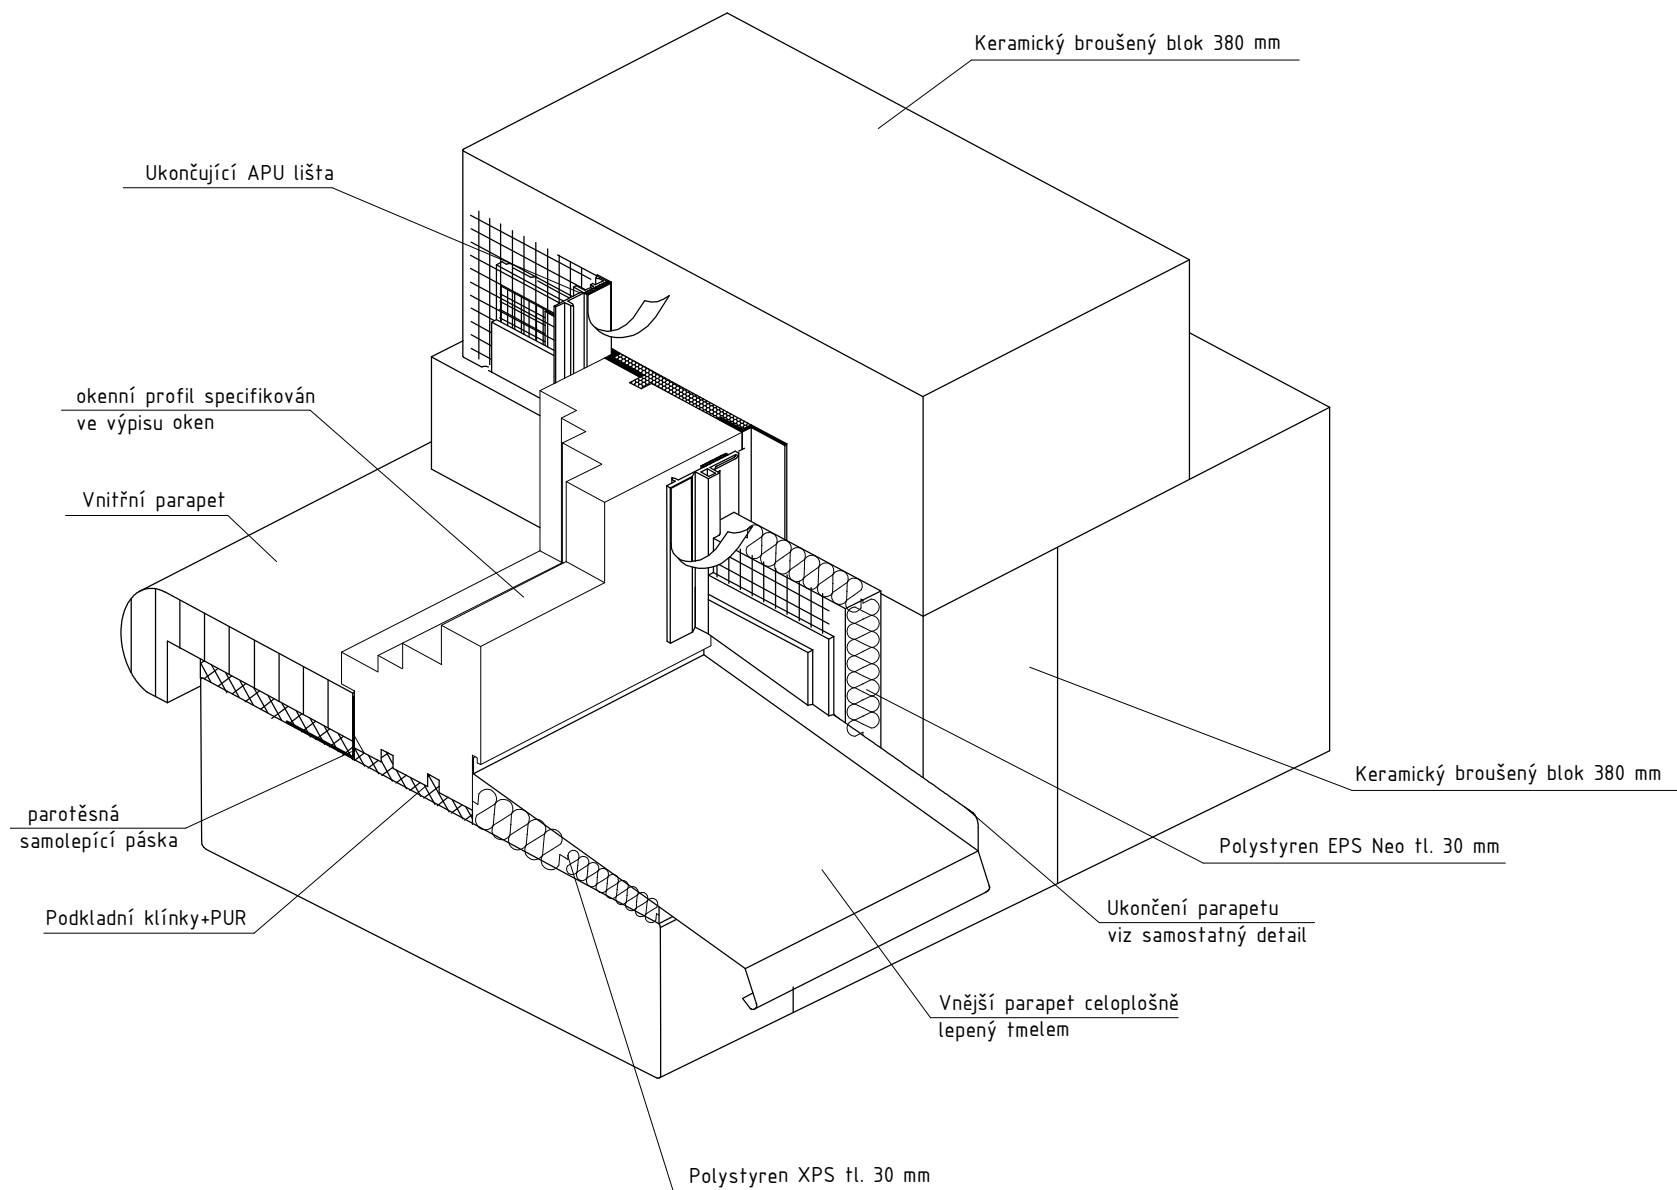


Okapový chodník

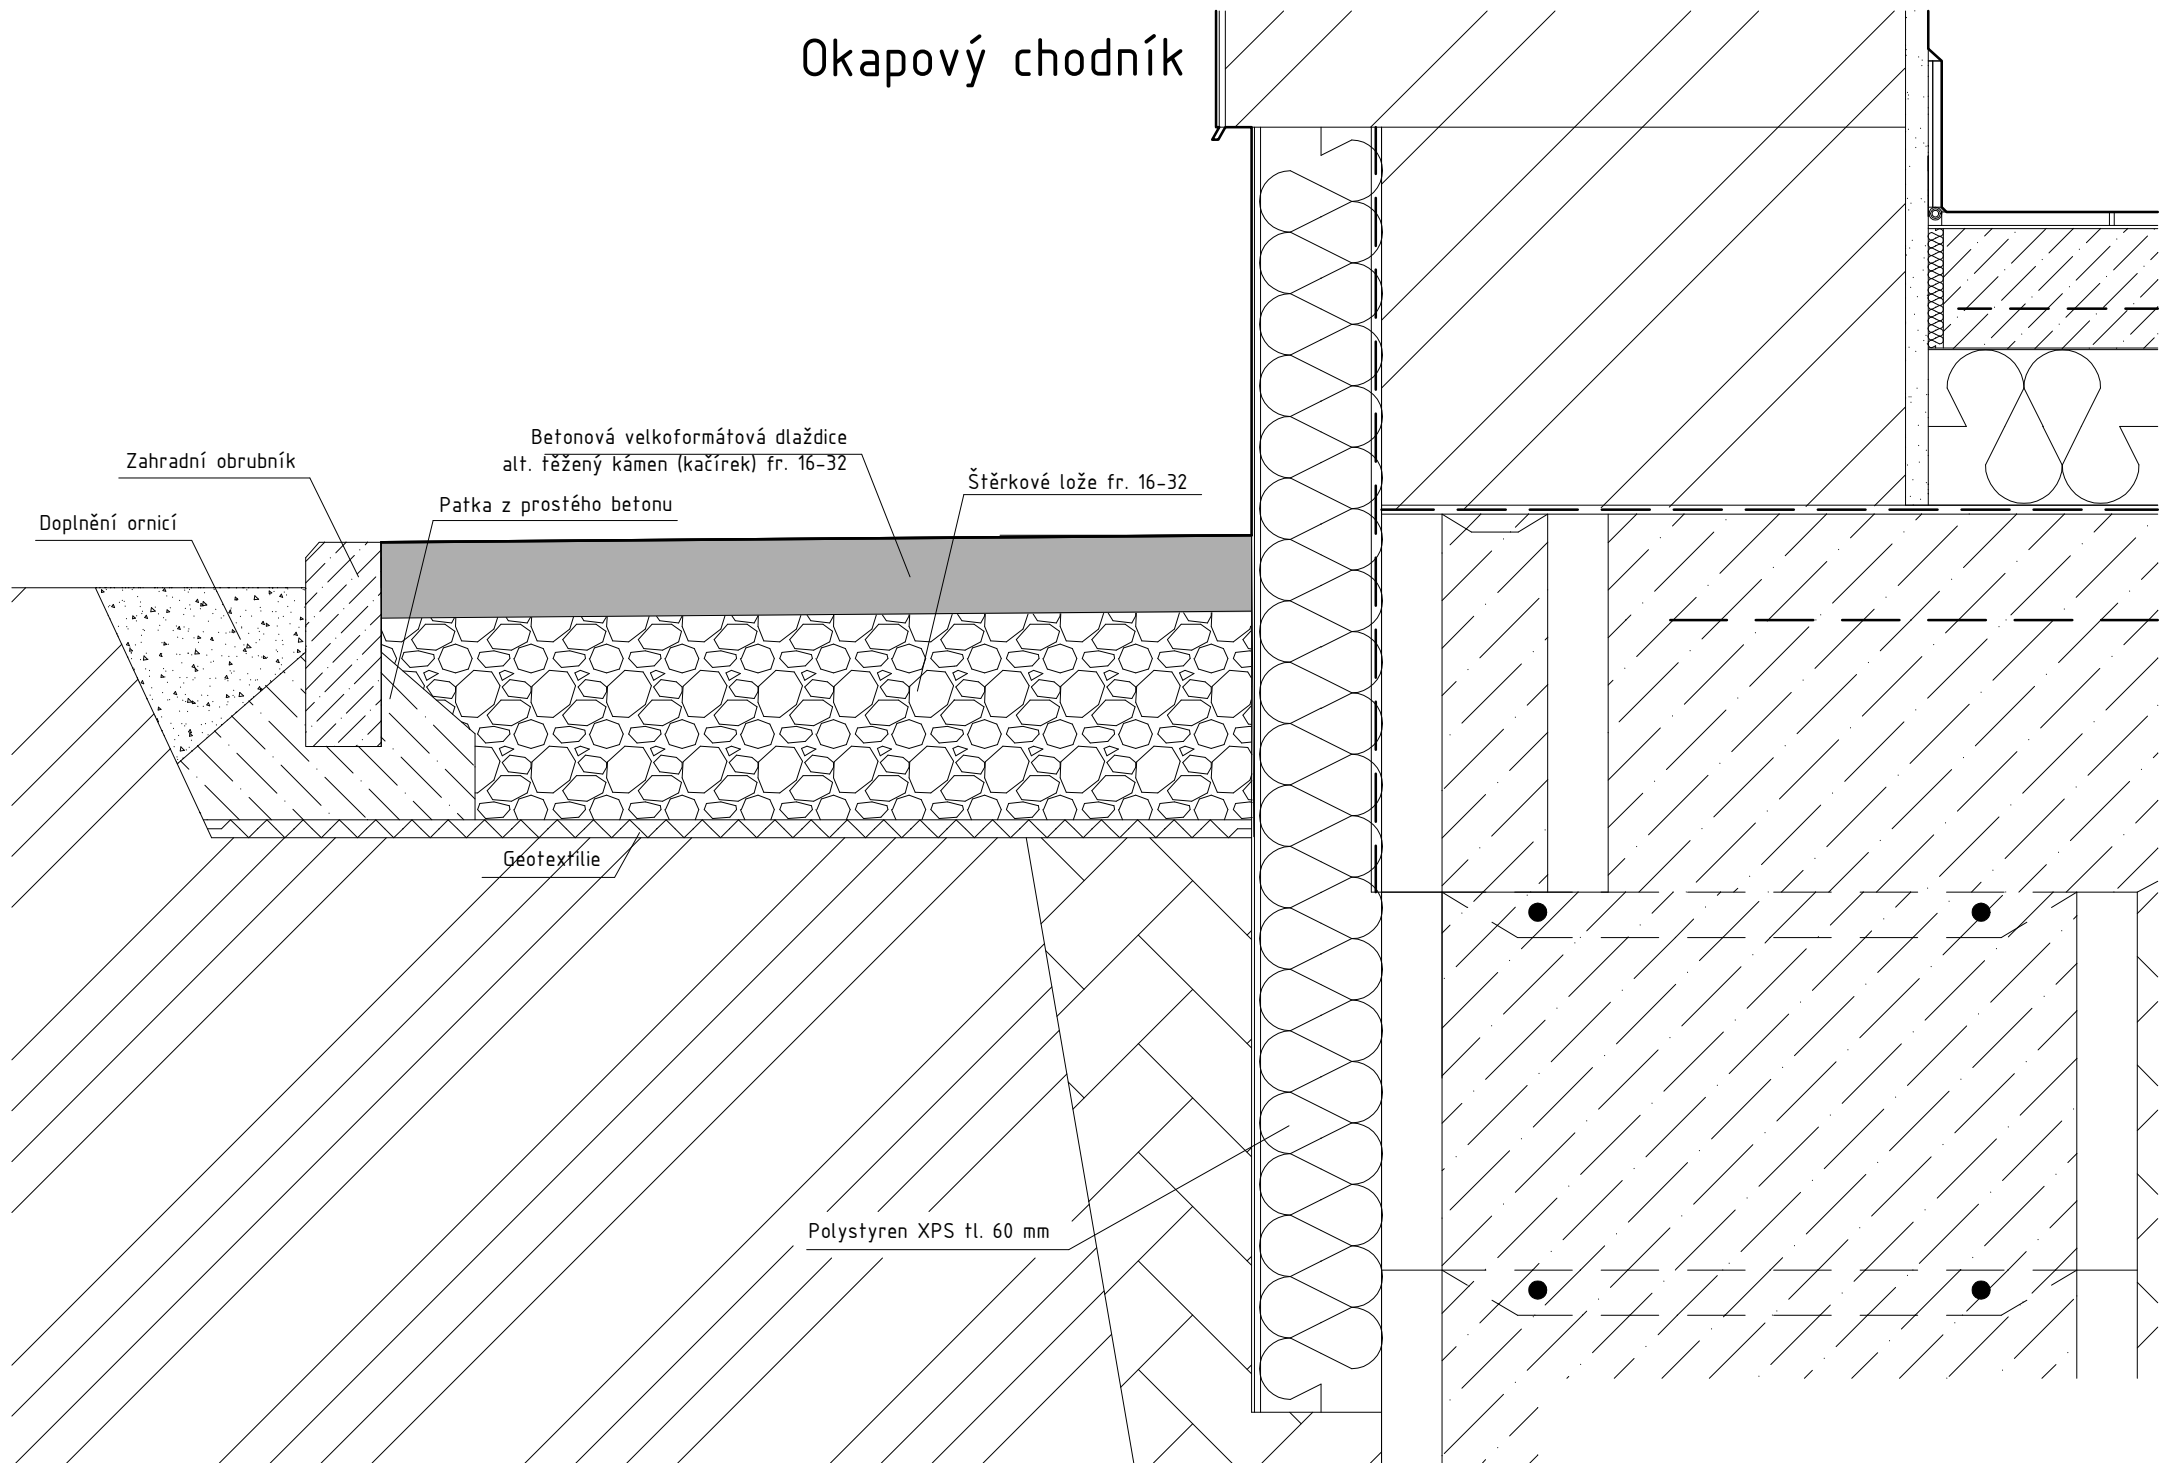


Detail prostupu potrubí hydroizolací

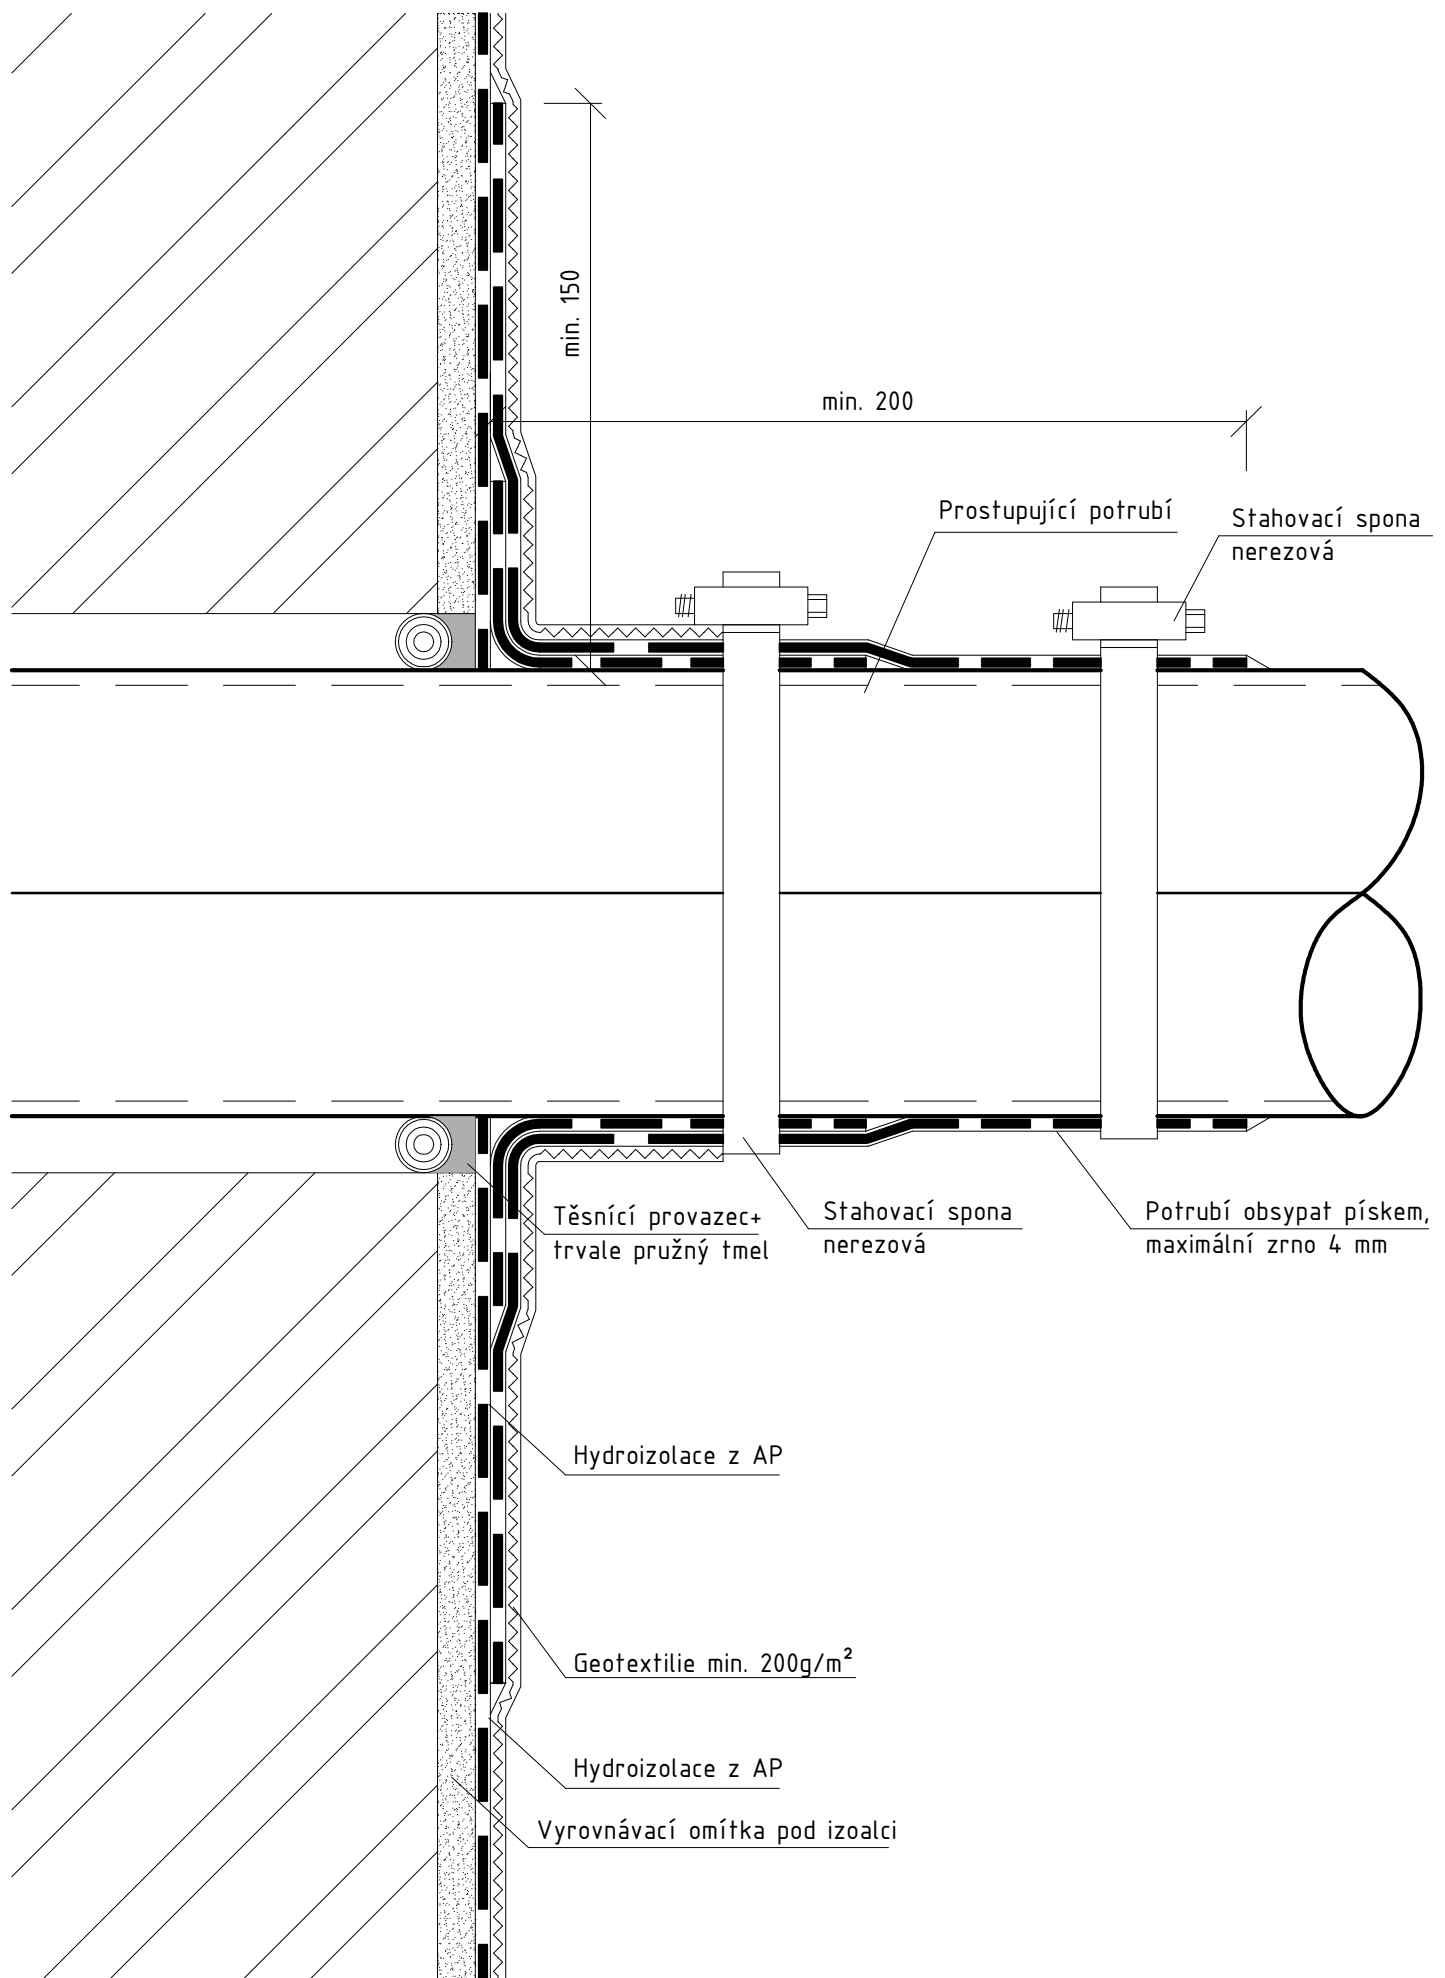

Detail hřebene šikmé střechy

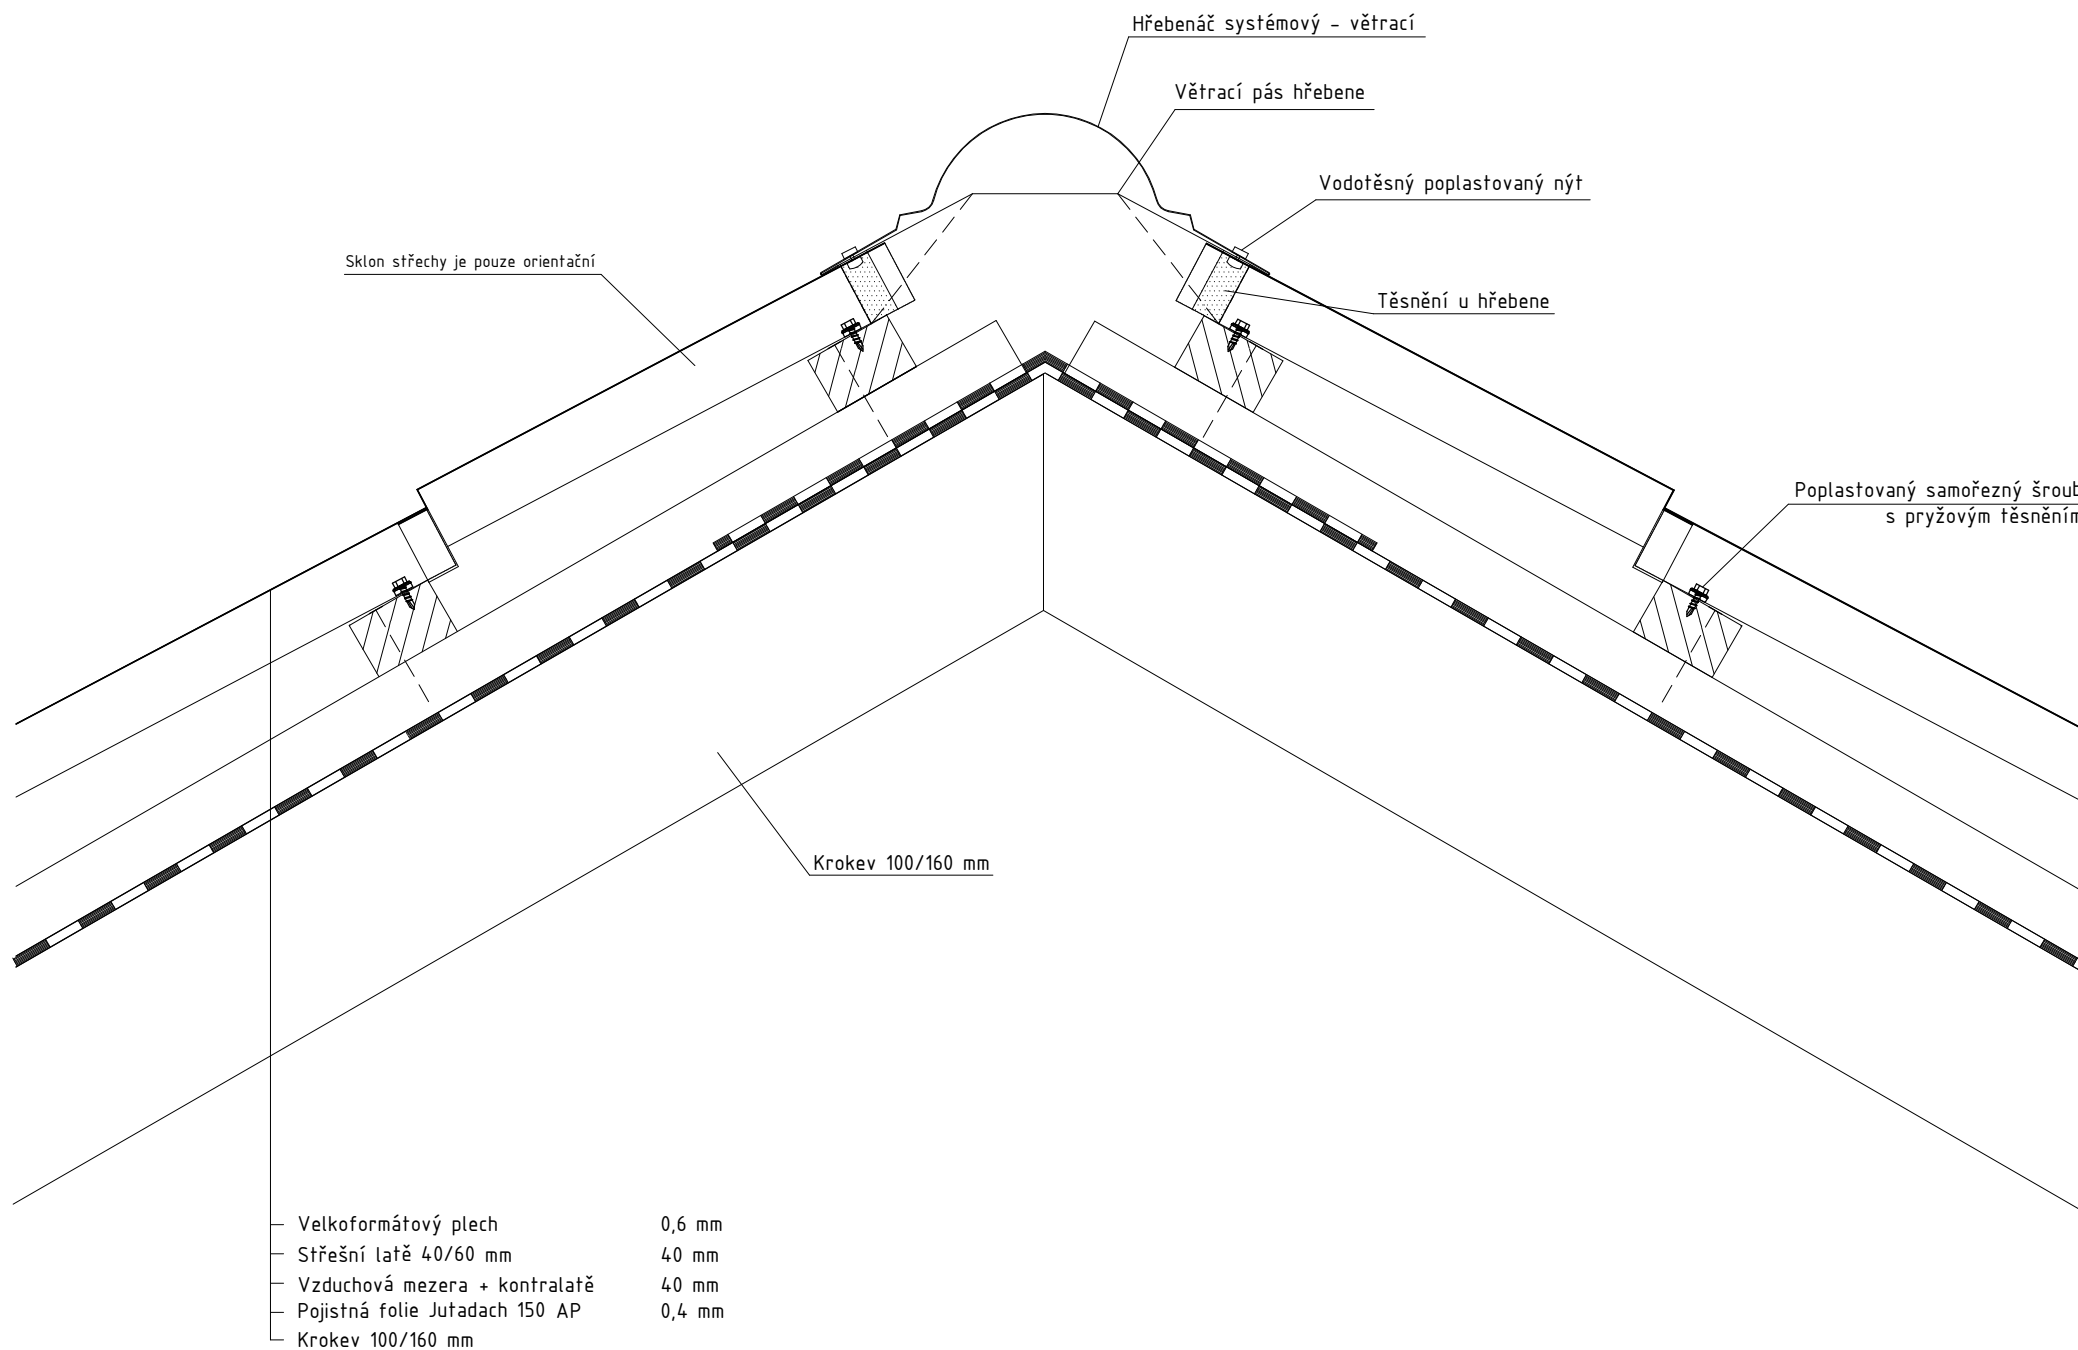

Detail prostupu potrubí

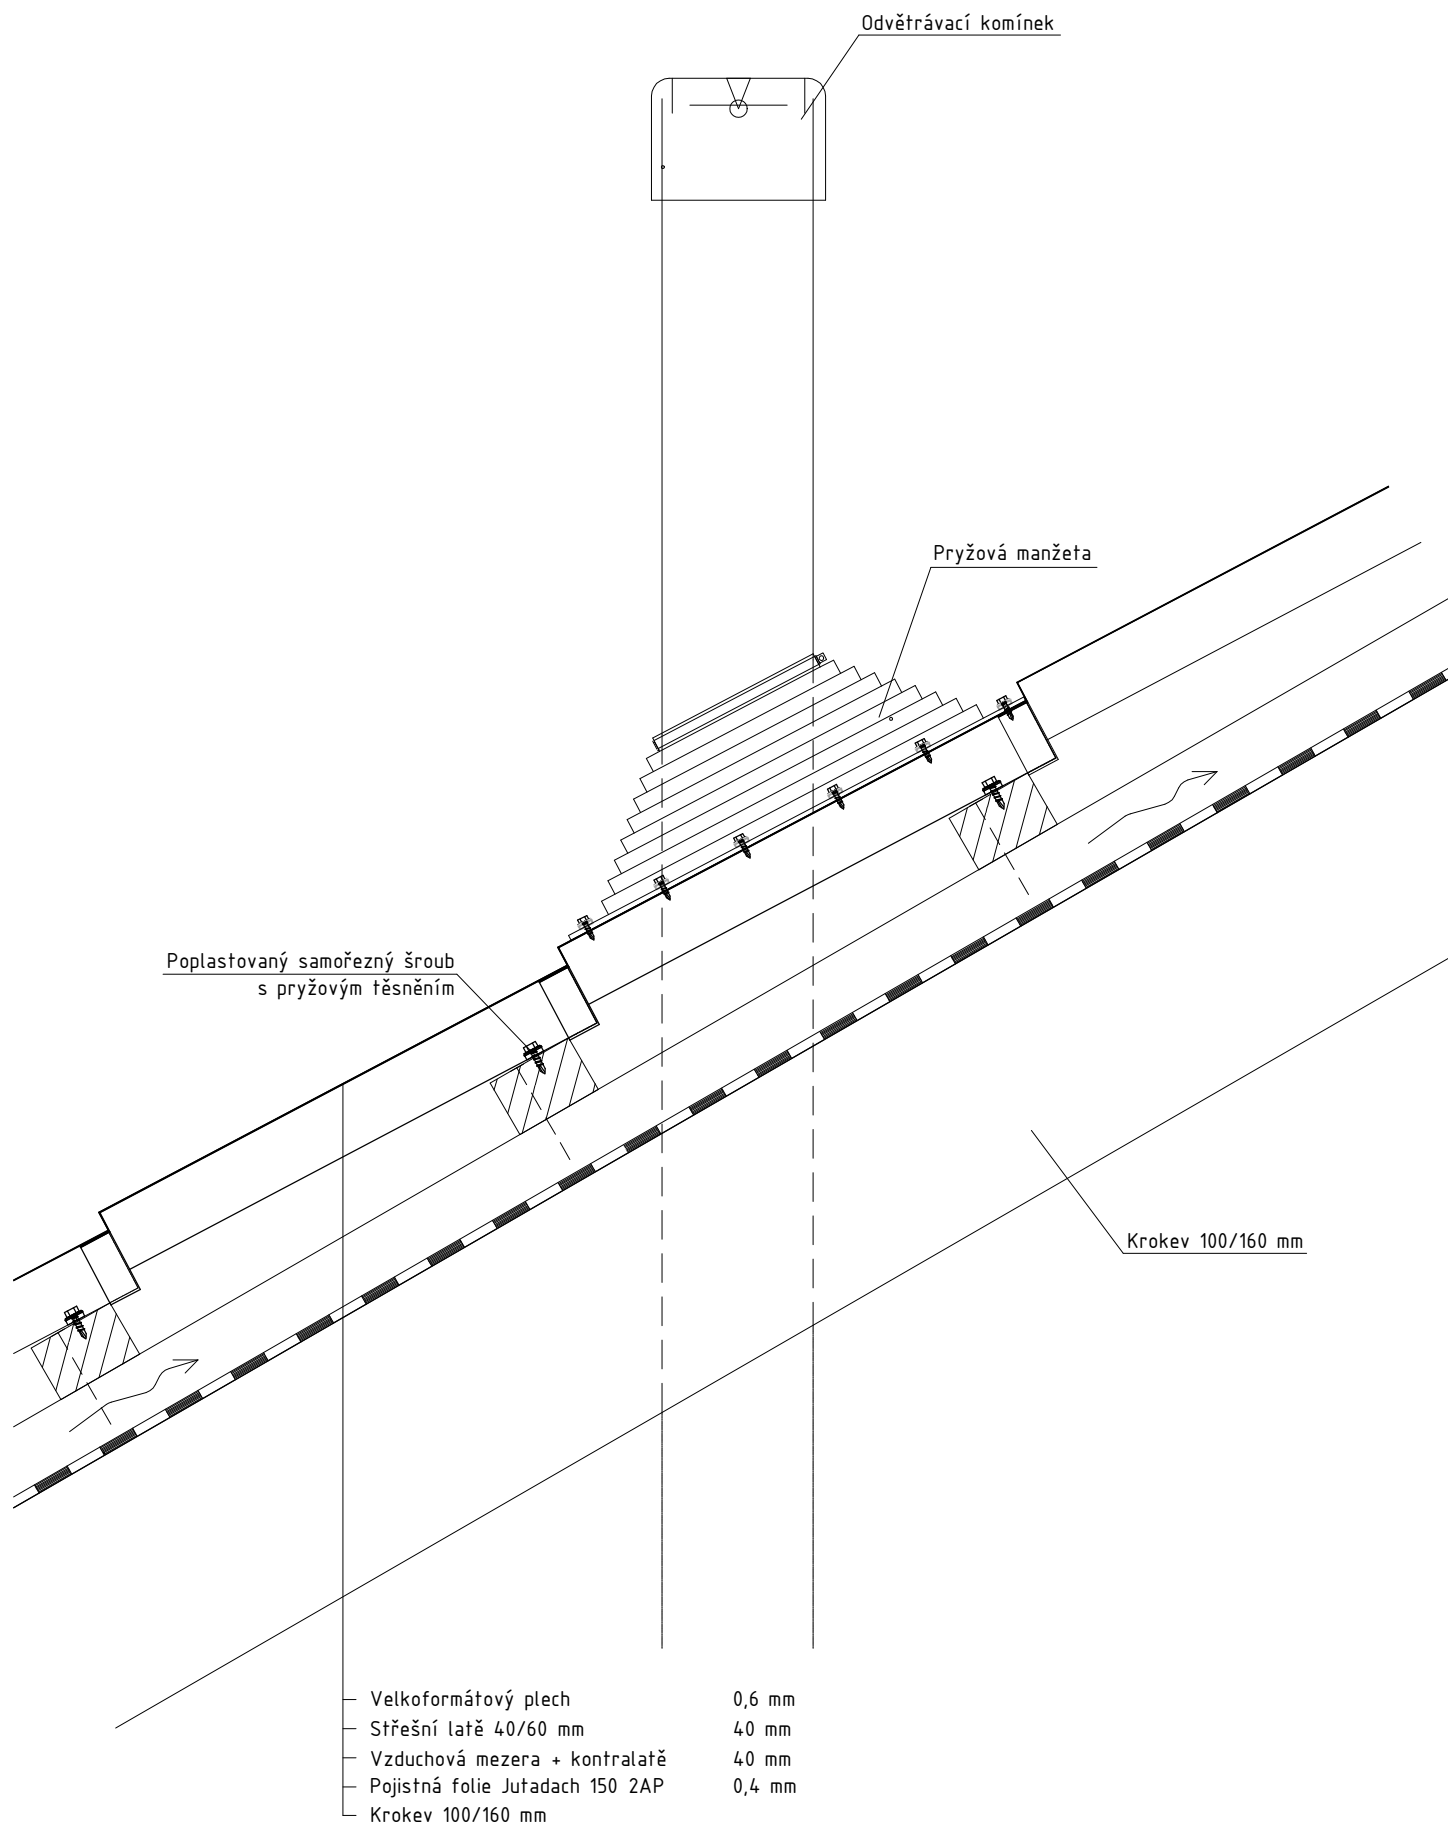

Detail sněhové zábrany

