

STAVplan-CZ s.r.o.  
Ostrovní 15/5  
30100 Plzeň

naše značka  
5001456501

vyřizuje  
Jaroslav Kápička

datum  
14.02.2017

Věc:

**Štěnovický Borek, chodníky**

K.ú. - p.č.: Štěnovický Borek , Nebílovský Borek

Stavebník: Obec Štěnovický Borek , Štěnovický Borek č.p. 28 , 33209 Štěnovický Borek

Účel stanoviska: Informace o výskytu sítí (formát PDF)

GasNet, s.r.o., jako provozovatel distribuční soustavy (PDS) a technické infrastruktury, zastoupený GridServices, s.r.o., vydává toto stanovisko:

V zájmovém území vyznačeném v příloze tohoto stanoviska, nebo jeho blízkosti se nachází provozovaná plynárenská zařízení a plynovodní přípojky ve vlastnictví nebo správě GasNet, s.r.o. - viz příloha s informativní polohou tohoto plynárenského zařízení a plynovodních přípojek a informací v legendě. Přesnou polohu plynárenského zařízení a plynovodních přípojek je nutno před zahájením stavby určit vytyčením. Upozorňujeme, že se v zájmovém území vyznačeném v příloze tohoto stanoviska mohou nacházet plynárenská zařízení a plynovodní přípojky, která jsou ve fázi výstavby a doposud nebyla předána GasNet, s.r.o. k provozování. Taktéž se v zájmovém území mohou nacházet plynárenská zařízení a plynovodní přípojky jiných vlastníků či správců, případně i dlouhodobě nefunkční/neprovozovaná plynárenská zařízení a plynovodní přípojky bez dostupných informací o jejich poloze a vlastnictví.

Toto stanovisko slouží POUZE JAKO INFORMACE o výskytu plynárenského zařízení a plynovodních přípojek v zájmovém území vyznačeném v příloze.

Stanovisko NELZE POUŽÍT pro jednání s orgány státní správy ve věcech územního plánování a stavebního řádu dle zákona č. 183/2006 Sb. v platném znění a NELZE ho použít např. pro územní řízení, řízení o územním souhlasu, veřejnoprávní smlouvy pro umístění stavby, zjednodušené územní řízení, ohlášení, stavební řízení, společné územní a stavební řízení, veřejnoprávní smlouvu o provedení stavby nebo oznámení stavebního záměru s certifikátem autorizovaného inspektora.

Stanovisko NELZE POUŽÍT pro realizaci stavby a rovněž nenahrazuje stanovisko k dokumentaci stavby.

Pro případné upřesnění polohy PZ je nutné provést jeho vytyčení. Vytyčení provede příslušná provozní oblast. Při žádosti uvede žadatel naši značku (číslo jednací) uvedenou v úvodu tohoto stanoviska.

Platí pouze pro území vyznačené v příloze tohoto stanoviska a to 24 měsíců ode dne jeho vydání.

Stanovisko bylo vygenerováno na základě Vaší žádosti automaticky.

GridServices, s.r.o.

Plynárenská 499/1  
Zábrdovice  
602 00 Brno  
T +420532221111  
F +420545578571  
E info@gridservices.cz  
I www.gridservices.cz  
IČ: 27935311  
DIČ: CZ27935311

Zapsán do obchodního rejstříku:  
Krajský soud v Brně  
oddíl C, vložka 57165  
26.07.2007

Bankovní spojení:  
Československá obchodní banka,  
a.s.  
Číslo účtu: 17837923  
Kód banky: 0300

Za správnost a úplnost dokumentace předložené s žádostí včetně jejího souladu s platnými předpisy plně zodpovídá její zpracovatel. Stanovisko nenahrazuje případná další stanoviska k jiným částem stavby.


V případě další korespondence nebo jednání (např. změna stavby) uvádějte naši značku - 5001456501 a datum tohoto stanoviska. Kontakty jsou k dispozici na [www.gridservices.cz](http://www.gridservices.cz) nebo NONSTOP zákaznická linka 800 11 33 55.



GasNet, s.r.o.  
zastoupená společností GridServices, s.r.o., IČ 279 35 311  
Jaroslav Kápička  
vedoucí zpracování externích požadavků  
odbor zpracování externích požadavků

Přílohy: Detailní zakres plynárenského zařízení

Provozovatel DS: GasNet, s.r.o.; Stavebník: Obec Štěnovický Borek , Štěnovický Borek č.p. 28, 33209 Štěnovický Borek. K.ú.: Štěnovický Borek, Nebílovský Borek.

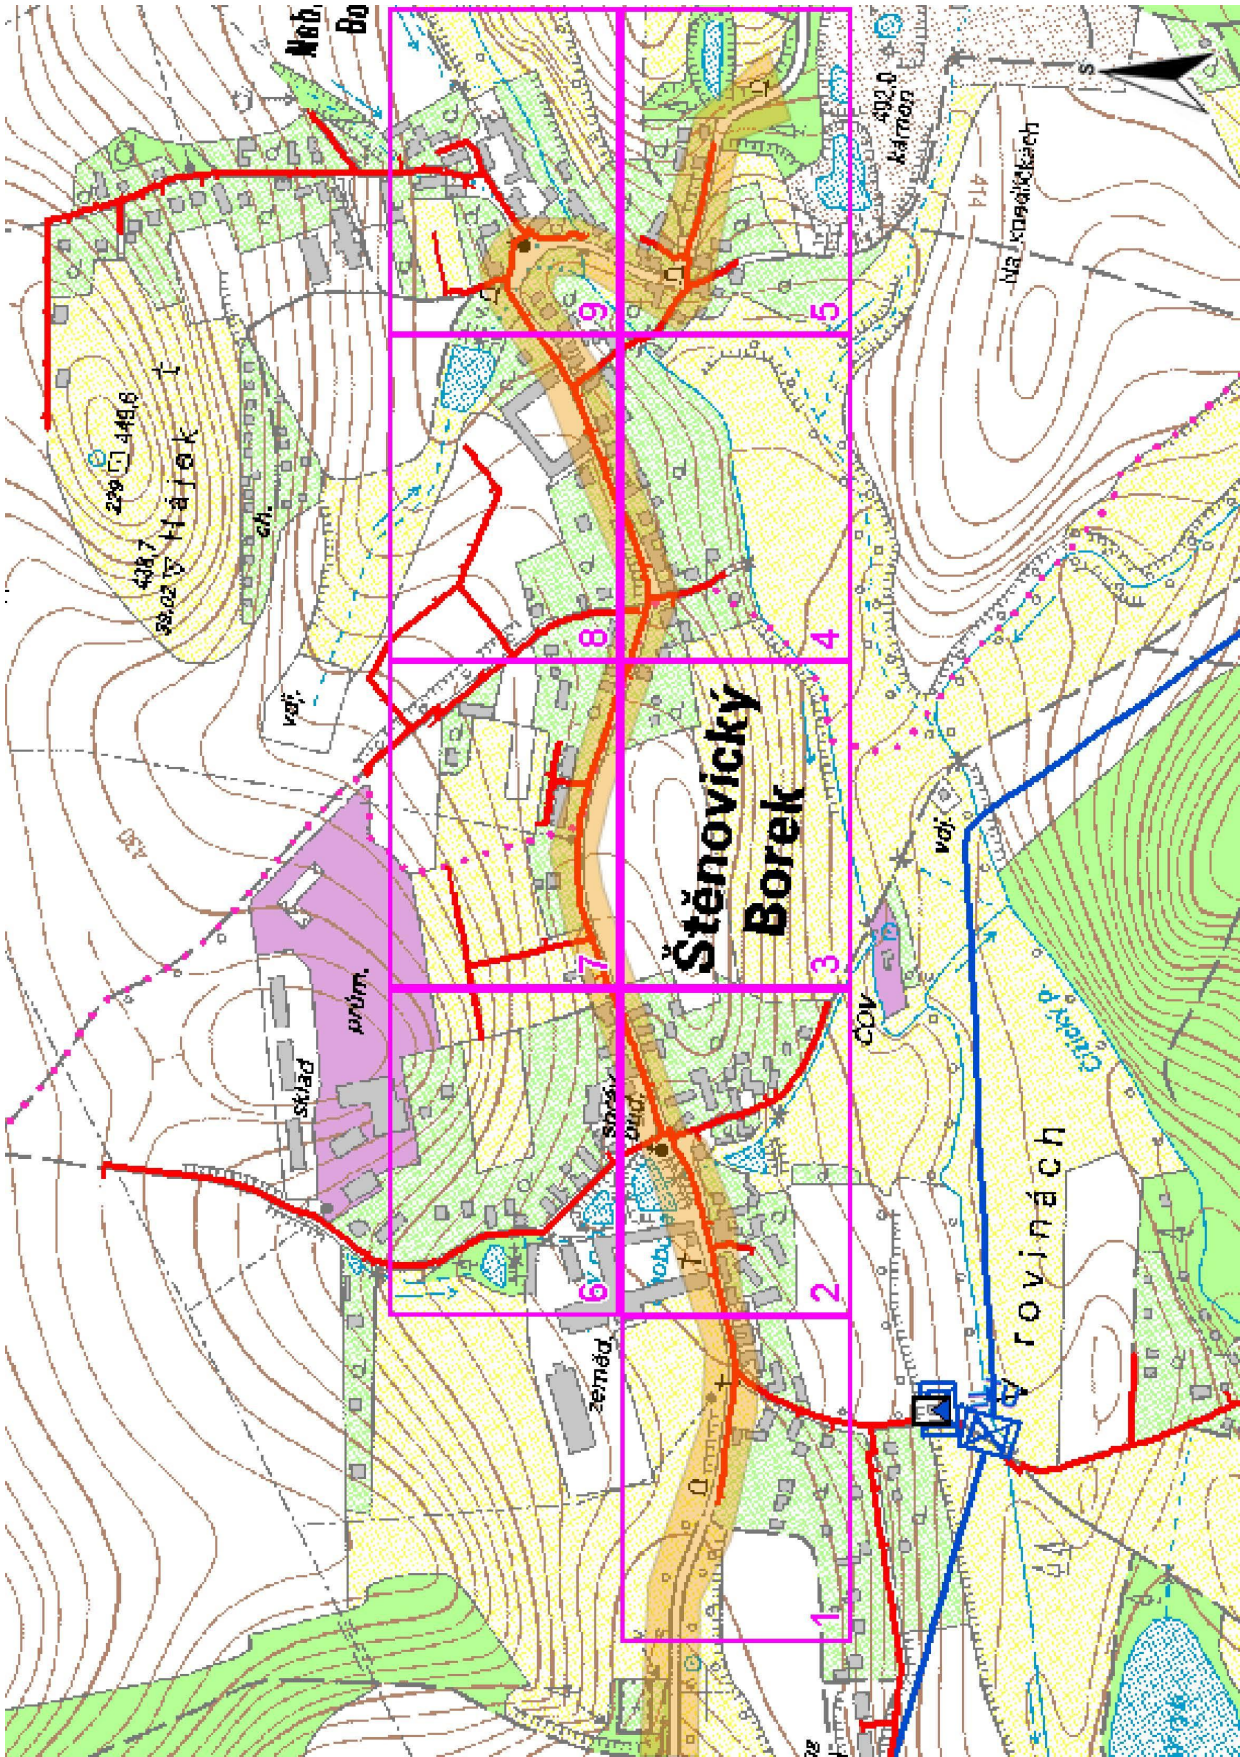


Legenda:

|                              |     |     |     |     |           |          |
|------------------------------|-----|-----|-----|-----|-----------|----------|
| linie plynovodu              | NTL | STL | VTL | WTL | nefunkční | výstavba |
|                              |     |     |     |     |           |          |
| regulační stanice            |     |     |     |     |           |          |
| ochranné zařízení            |     |     |     |     |           |          |
| kabel                        |     |     |     |     |           |          |
| elektropřípojka              |     |     |     |     |           |          |
| kabel protikoroziční ochrany |     |     |     |     |           |          |
| anodové uzemnění             |     |     |     |     |           |          |
| stanice katodové ochrany     |     |     |     |     |           |          |







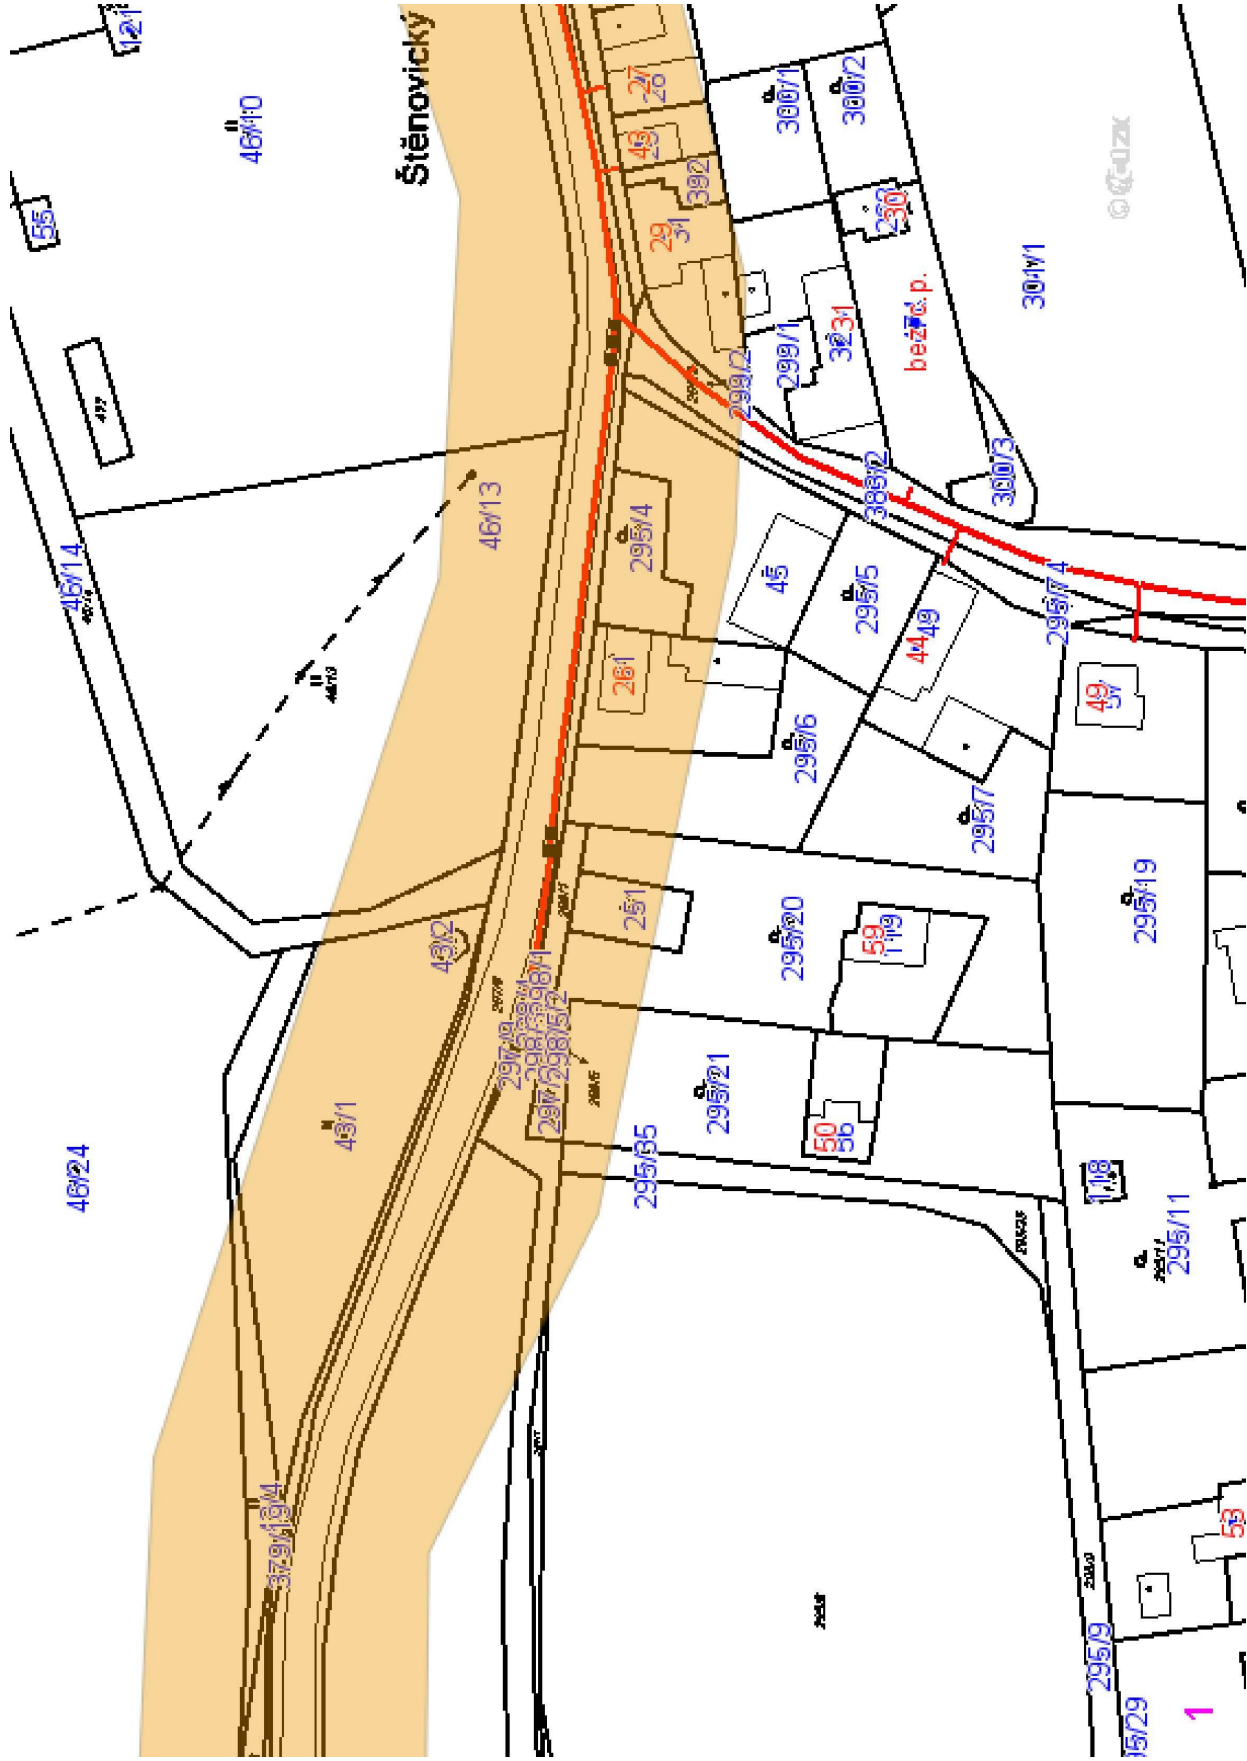









**Příloha: Detailní zákres plynárenského zařízení. Tato příloha je nedílnou součástí stanoviska č. 5001456501 ze dne 14.02.2017.**

Provozovatel DS: GasNet, s.r.o.; Stavebník: Obec Štěnovický Borek , Štěnovický Borek č.p. 28, 33209 Štěnovický Borek. K.ú.: Štěnovický Borek, Nebílovský Borek.




**Legenda:**







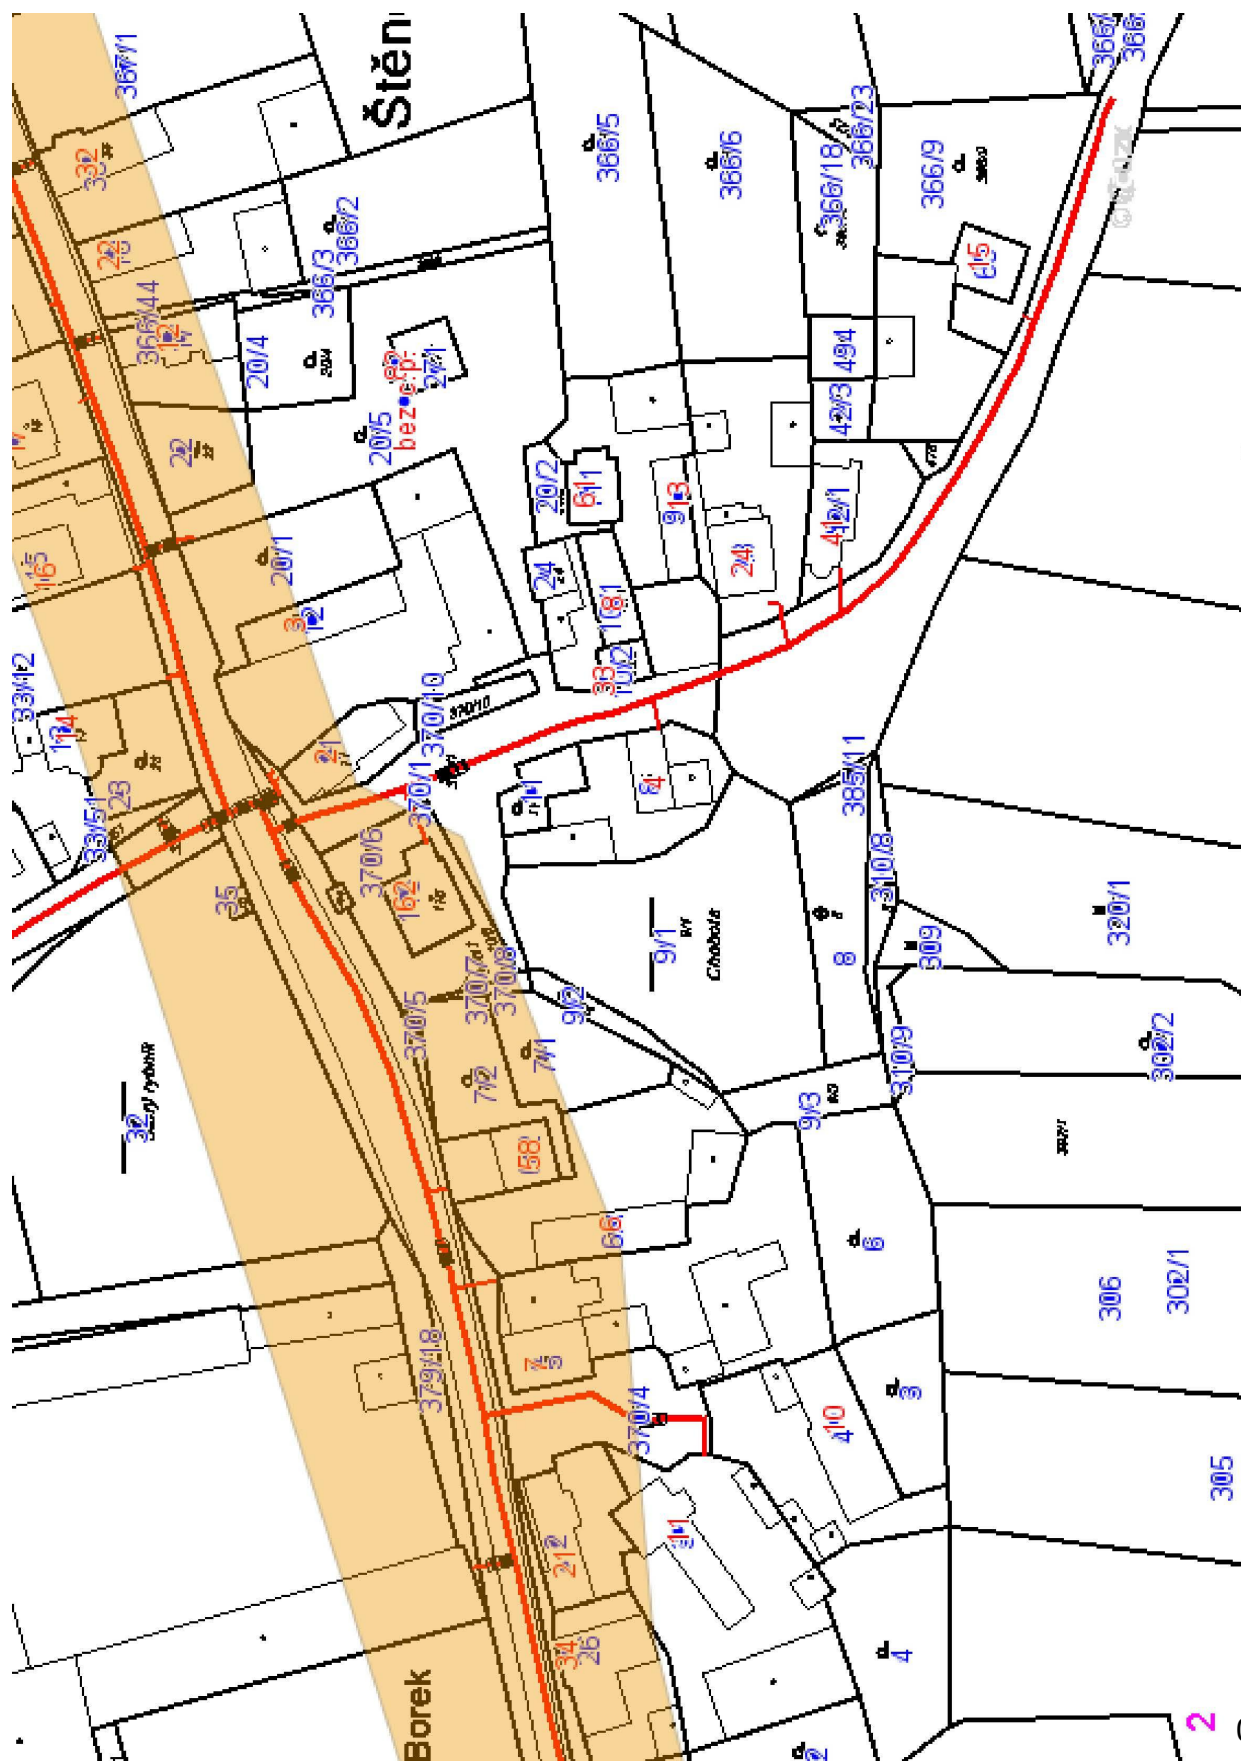






|   |                            |
|---|----------------------------|
|    | linie plynovodu            |
|    | NTL                        |
|    | STL                        |
|    | VTL                        |
|    | VTTL                       |
|    | nefunkční                  |
|    | výstavba                   |
|    | regulační stanice          |
|    | ochranné zařízení          |
|    | kabel                      |
|    | elektropřípojka            |
|    | kabel protikorozní ochrany |
|    | anodové uzemnění           |
|  | stanice katodové ochrany   |




Provozovatel DS: GasNet, s.r.o.; Stavebník: Obec Štěnovický Borek, č.p. 28, 33209 Štěnovický Borek. K.ú.: Štěnovický Borek, Nebílovský Borek.



**Legenda:**

|   |   |
|---|---|
| <p>linie<br/>plynovodu</p> <p><b>NTL</b></p> <p><b>STL</b></p> <p><b>VTL</b></p> <p><b>WTL</b></p> <p>nefunkční</p> <p>výstavba</p> |       |
| <p>regulační stanice</p>  |    |
| <p>ochranné<br/>zařízení</p>  |    |
| <p>kabel</p>  |    |
| <p>elektropřípojka</p>  |    |
| <p>kabel protikorozní<br/>ochrany</p>   |    |
| <p>anodové<br/>uzemnění</p>   |    |
| <p>stanice katodové<br/>ochrany</p>   |    |


Provozovatel DS: GasNet, s.r.o.; Stavebník: Obec Štěnovický Borek , Štěnovický Borek č.p. 28 , 33209 Štěnovický Borek. K.ú.: Štěnovický Borek , Nebílovský Borek.

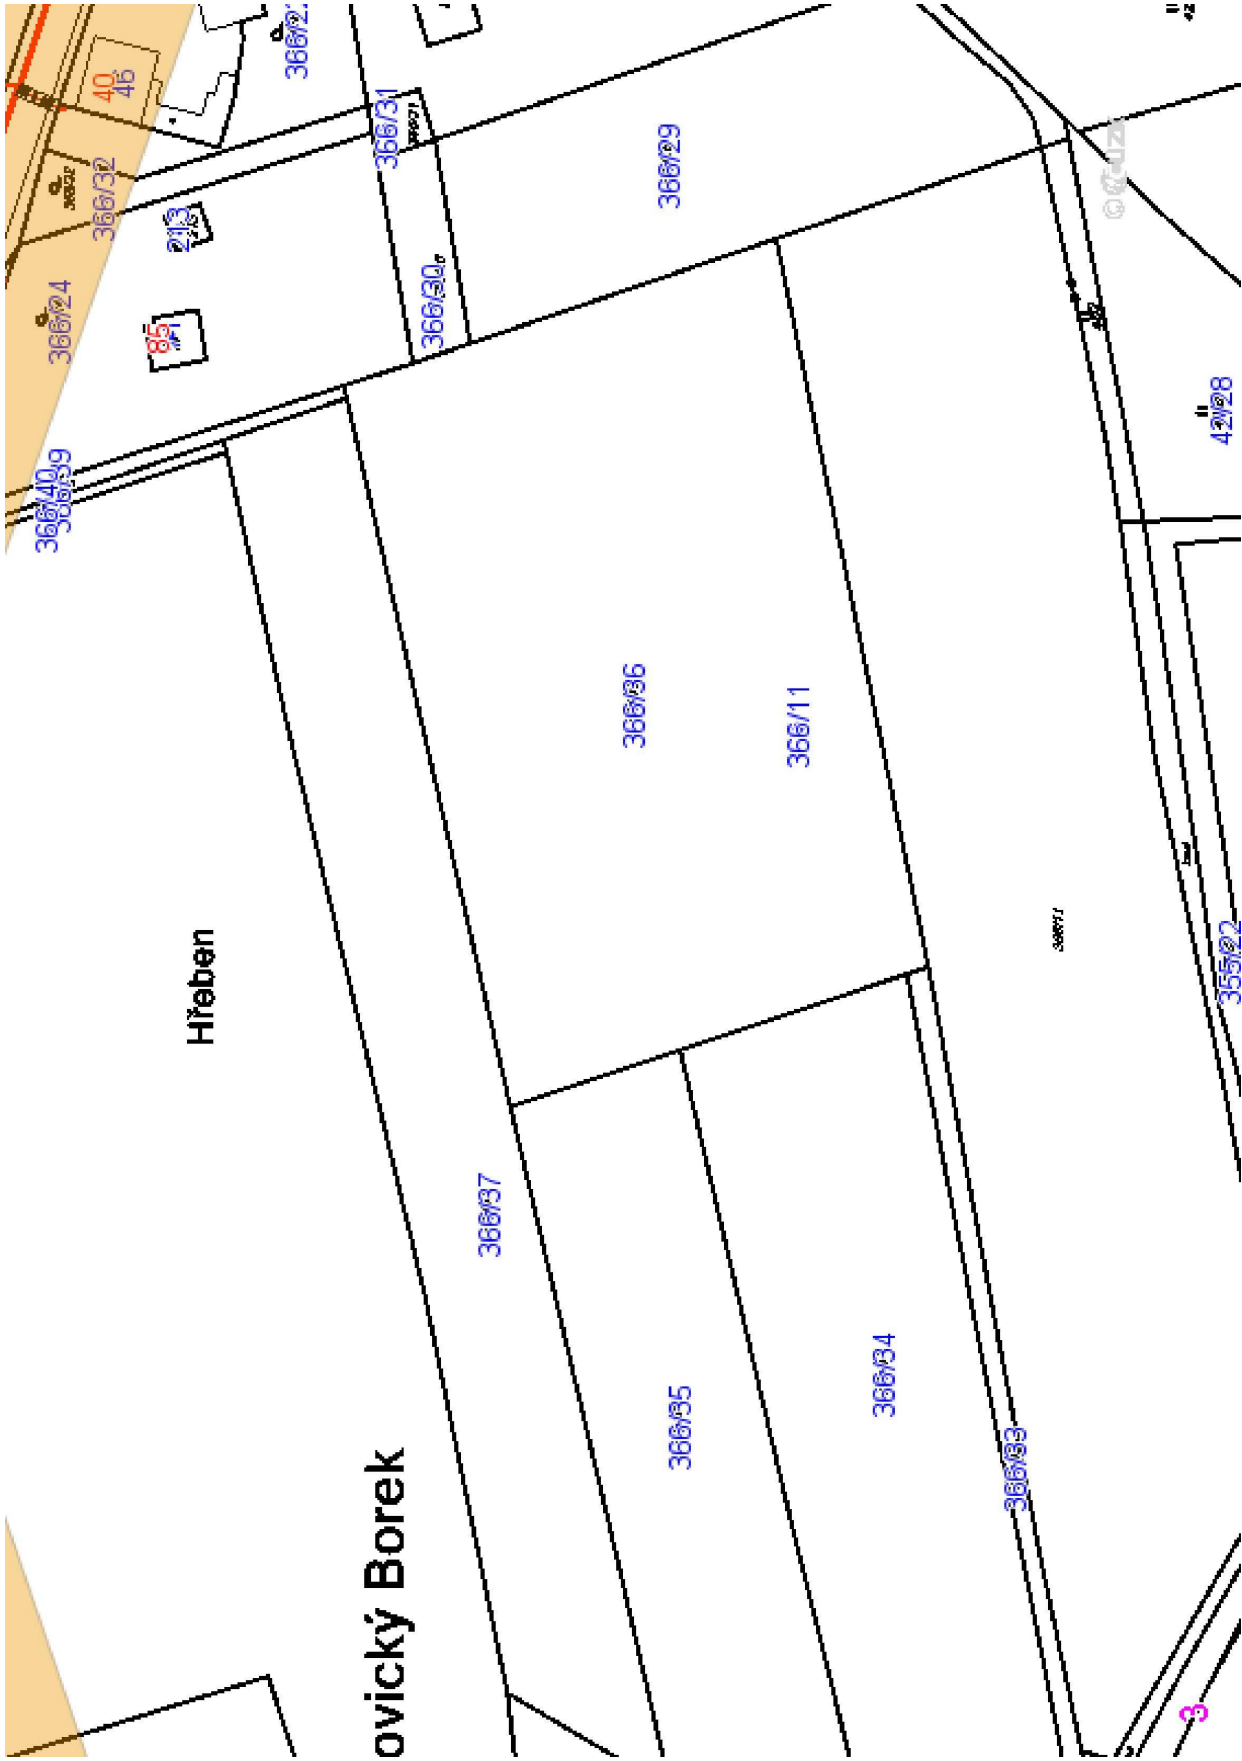

Legenda:

|  |                              |
|--|------------------------------|
|  | linie                        |
|  | plynovodu                    |
|  | NTL                          |
|  | STL                          |
|  | VTL                          |
|  | VVL                          |
|  | nefunkční                    |
|  | výstavba                     |
|  | regulační stanice            |
|  | ochranné zařízení            |
|  | kabel                        |
|  | elektropřípojka              |
|  | kabel protikoroziční ochrany |
|  | anodové uzemnění             |
|  | stanice katodové ochrany     |

Provozovatel DS: GasNet, s.r.o.; Stavebník: Obec Štěnovický Borek, č.p. 28, 33209 Štěnovický Borek. K.ú.: Štěnovický Borek, Nebílovský Borek.

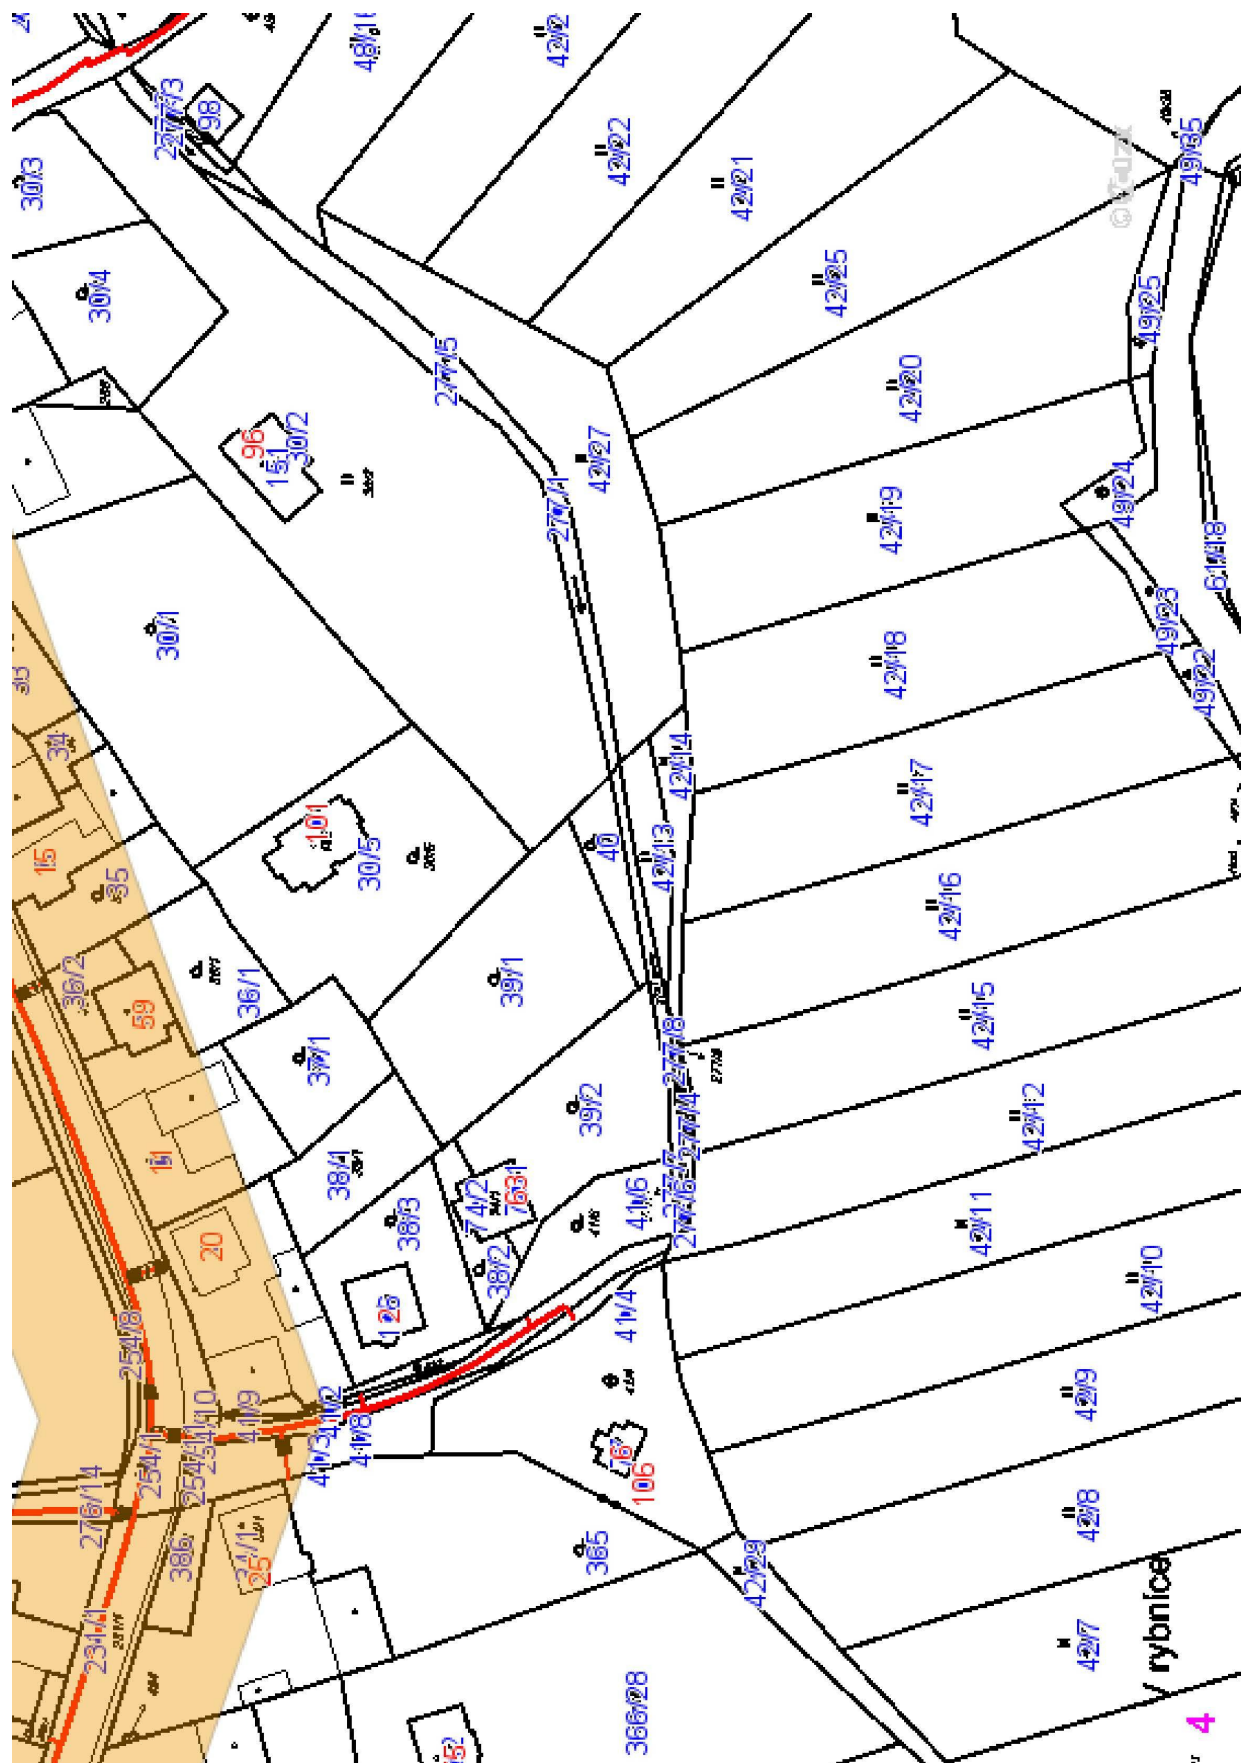


**Legenda:**

|   |  |
|---|--|
| <div> <div>linie</div> <div>plynovodu</div> </div> <div> <div>NTL</div> <div>STL</div> <div>VTL</div> <div>WTL</div> </div> <div> <div>nefunkční</div> <div>výstavba</div> </div> |  |
| <div>regulační stanice</div>  |  |
| <div>ochranné zařízení</div>  |  |
| <div>kabel</div>  |  |
| <div>elektrořídíčka</div>   |  |
| <div>kabel protikorozní ochrany</div>   |  |
| <div>anodové uzemnění</div>   |  |
| <div>stanice katodové ochrany</div>   |  |



**Příloha: Detailní zakres plynárenského zařízení. Tato příloha je nedílnou součástí stanoviska č. 5001456501 ze dne 14.02.2017.**

Provozovatel DS: GasNet, s.r.o.; Stavebník: Obec Štěnovický Borek , Štěnovický Borek č.p. 28, 33209 Štěnovický Borek. K.ú.: Štěnovický Borek, Nebílovský Borek.

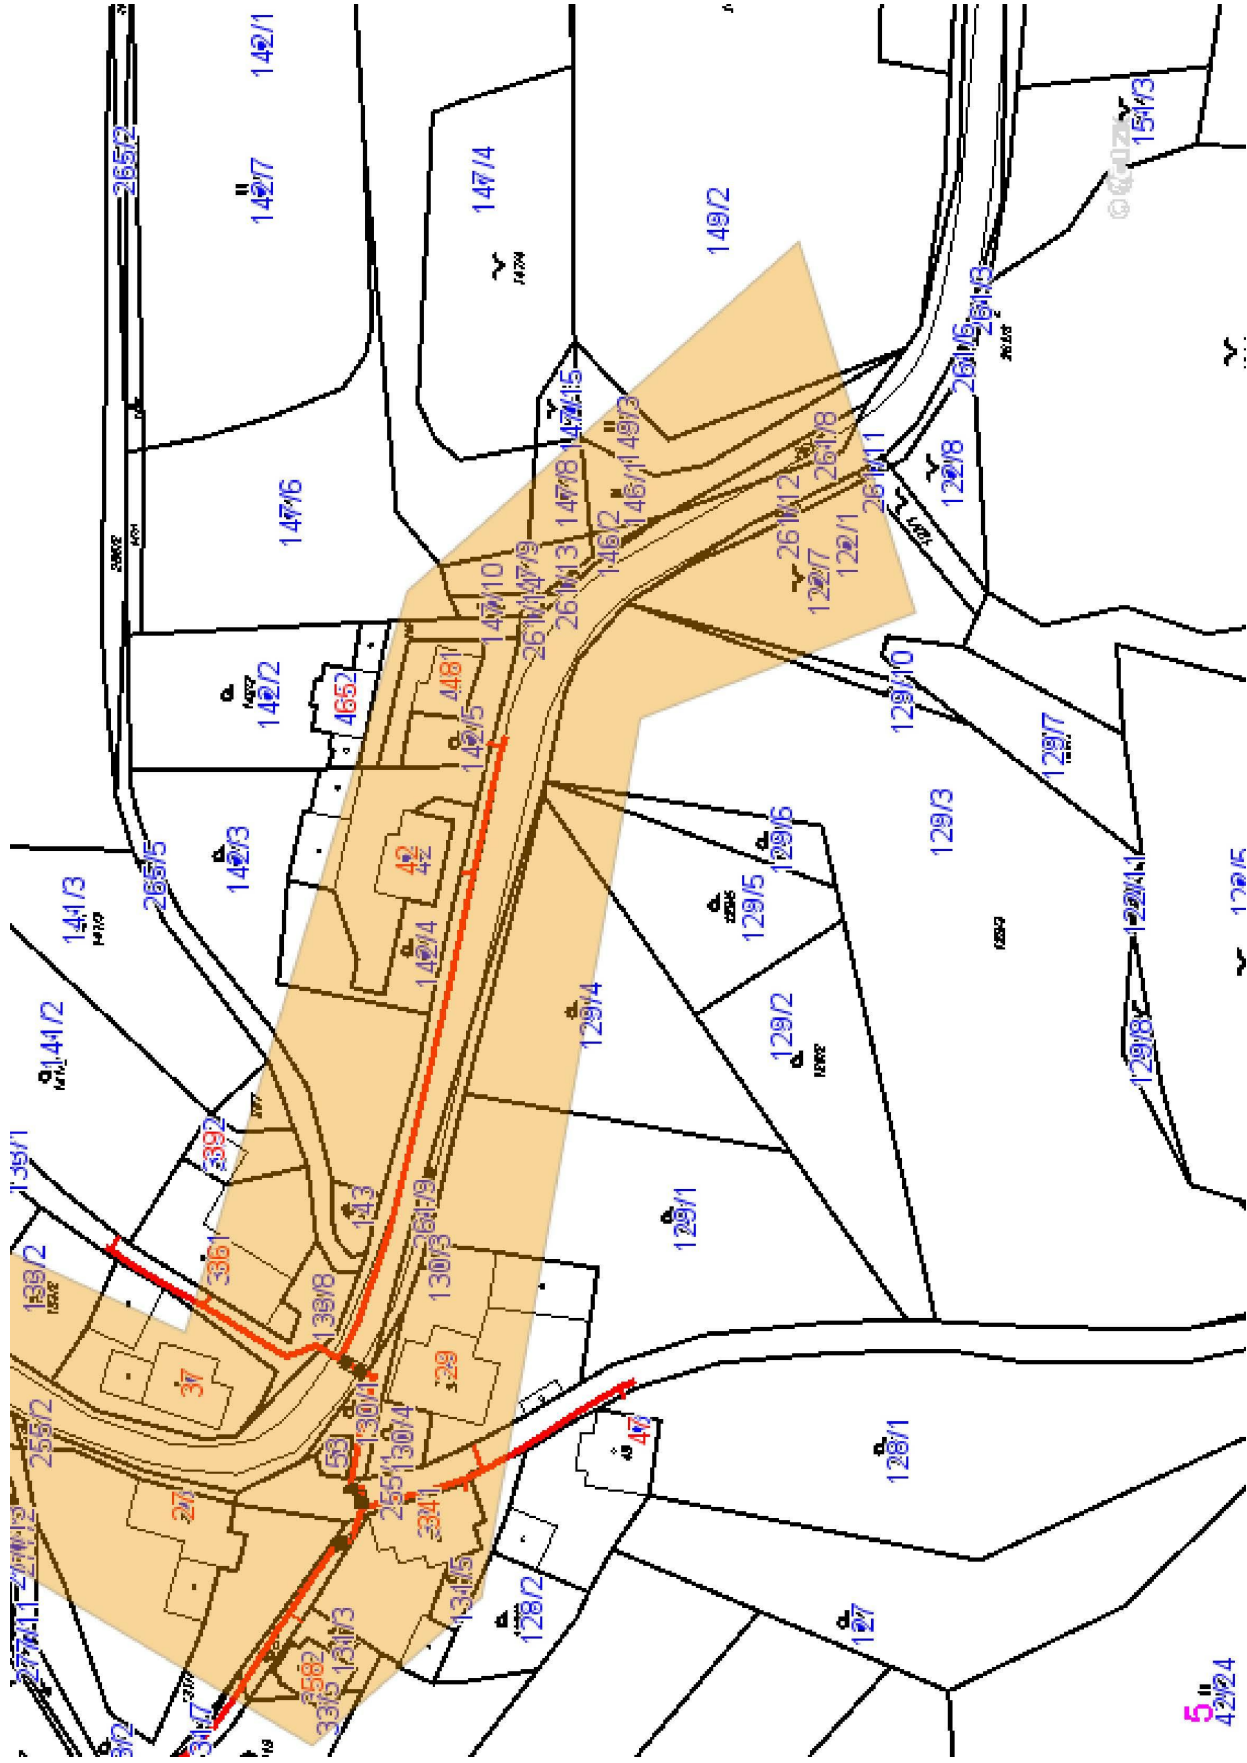


**Legenda:**

|                              |  |
|------------------------------|--|
| linie plynovodu              |  |
| NTL                          |  |
| STL                          |  |
| VTL                          |  |
| VVTL                         |  |
| nefunkční                    |  |
| výstavba                     |  |
| regulační stanice            |  |
| ochranné zařízení            |  |
| kabel                        |  |
| elektropřípojka              |  |
| kabel protikoroziční ochrany |  |
| anodové uzemnění             |  |
| stanice katodové ochrany     |  |



Provozovatel DS: GasNet, s.r.o.; Stavebník: Obec Štěnovický Borek , Štěnovický Borek č.p. 28, 33209 Štěnovický Borek. K.ú.: Štěnovický Borek, Nebílovský Borek.

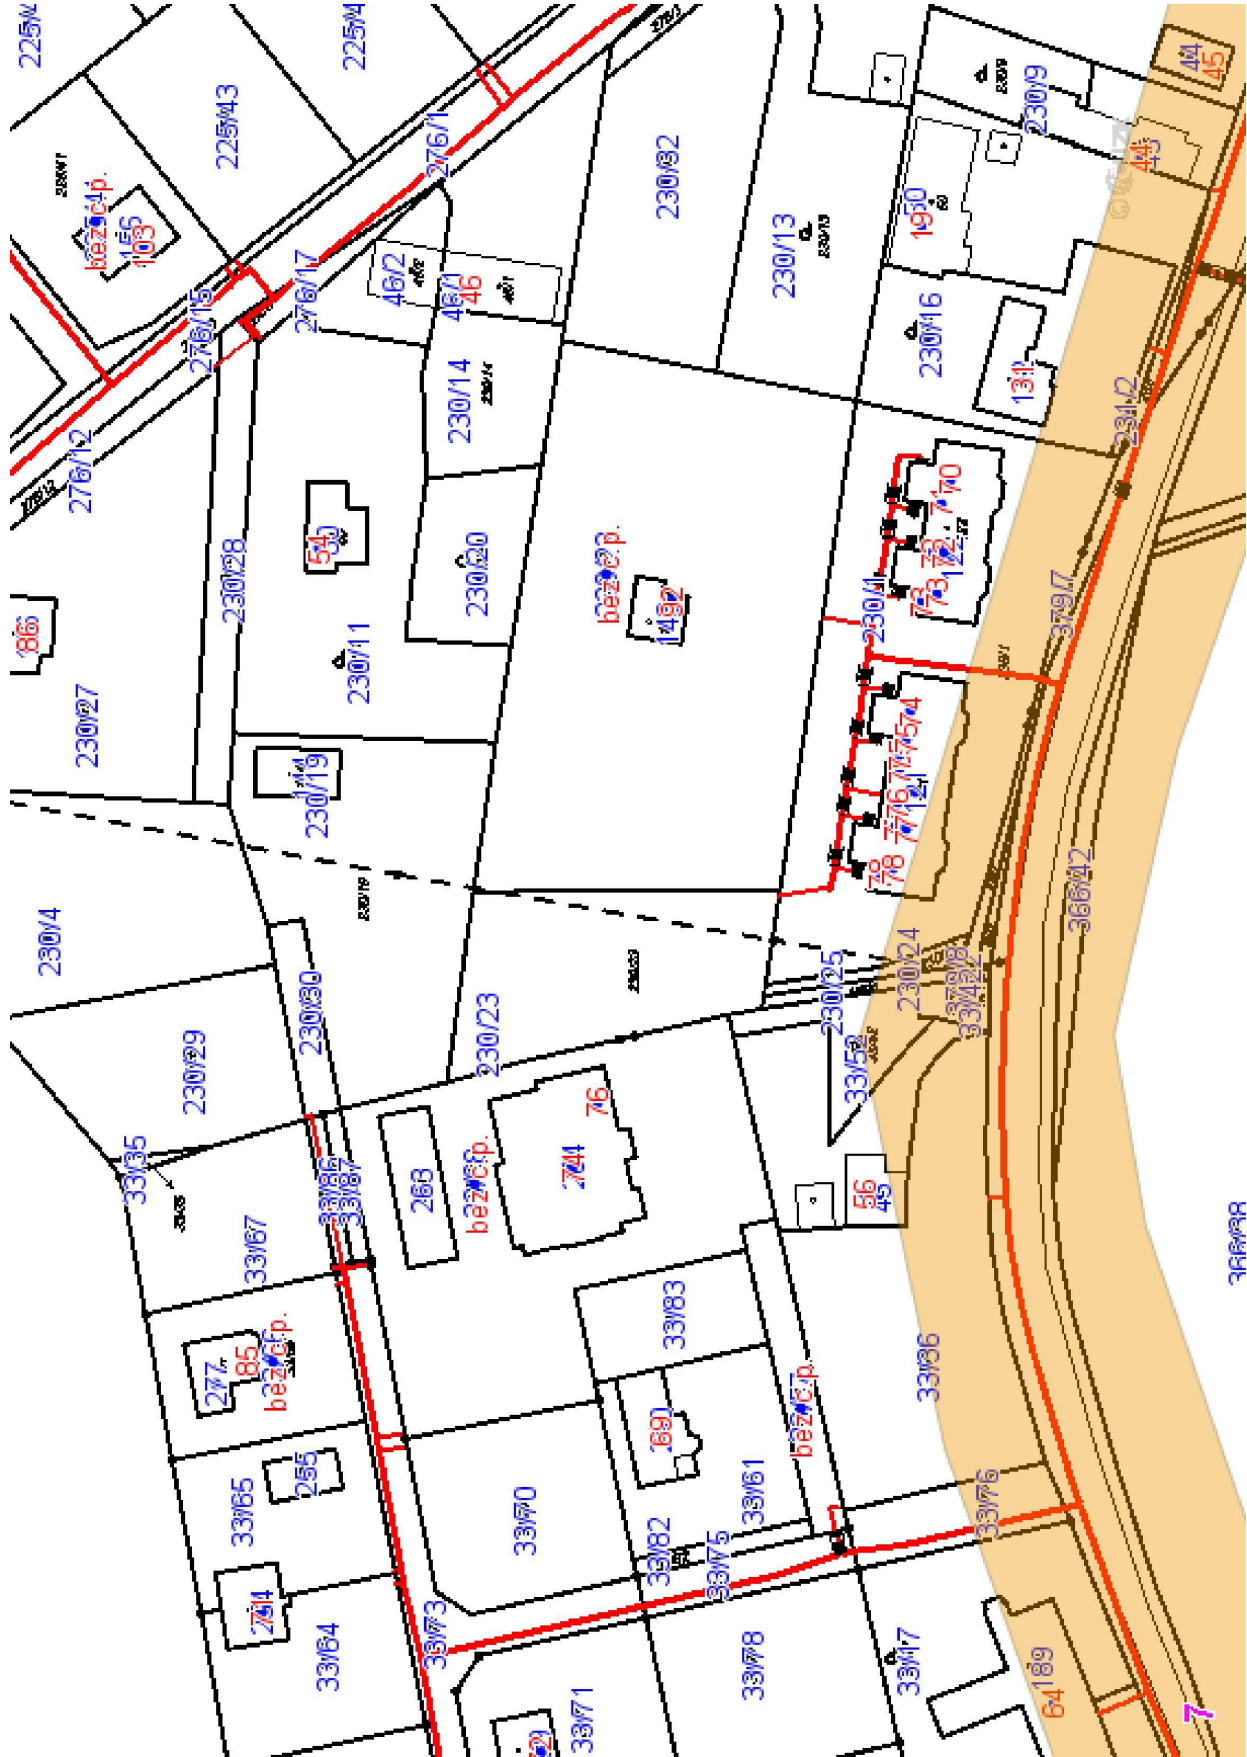


Legenda:







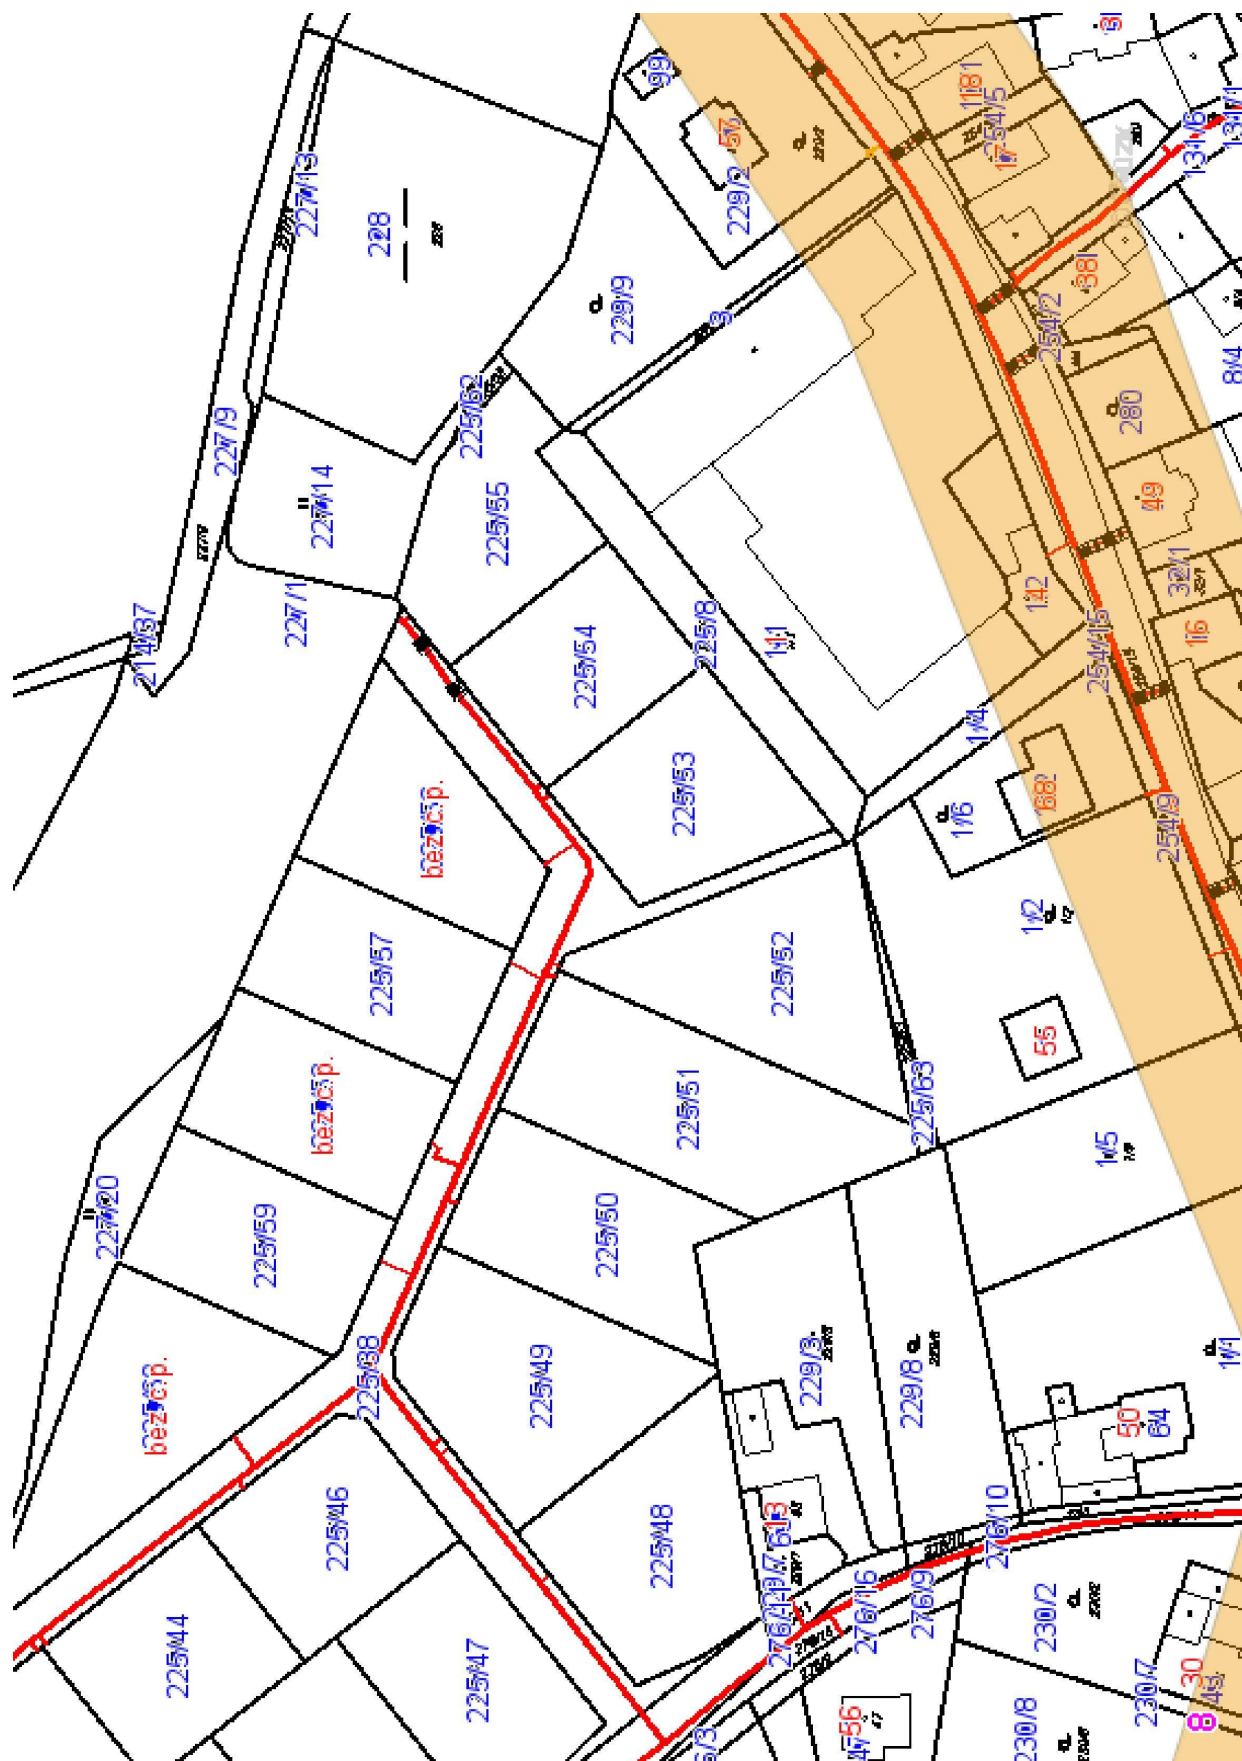






|                 |                              |
|-----------------|------------------------------|
| linie plynovodu |                              |
|                 | NTL                          |
|                 | STL                          |
|                 | VTL                          |
|                 | VVTL                         |
|                 | nefunkční                    |
|                 | výstavba                     |
|                 | regulační stanice            |
|                 | ochranné zařízení            |
|                 | kabel                        |
|                 | elektropřípojka              |
|                 | kabel protikoroziční ochrany |
|                 | anodové uzemnění             |
|                 | stanice katodové ochrany     |



Provozovatel DS: GasNet, s.r.o.; Stavebník: Obec Štěnovický Borek, Štěnovický Borek č.p. 28, 33209 Štěnovický Borek, K.ú.: Štěnovický Borek, Nebílovský Borek.



**Legenda:**

|   |   |
|---|---|
| <p>linie<br/>plynovodu</p> <p><b>NTL</b></p> <p><b>STL</b></p> <p><b>VTL</b></p> <p><b>WTL</b></p> <p>nefunkční</p> <p>výstavba</p> |       |
| <p>regulační stanice</p>  |    |
| <p>ochranné<br/>zařízení</p>  |    |
| <p>kabel</p>  |    |
| <p>elektropřípojka</p>  |    |
| <p>kabel protikorozní<br/>ochrany</p>   |    |
| <p>anodové<br/>uzemnění</p>   |    |
| <p>stanice katodové<br/>ochrany</p>   |   |

