
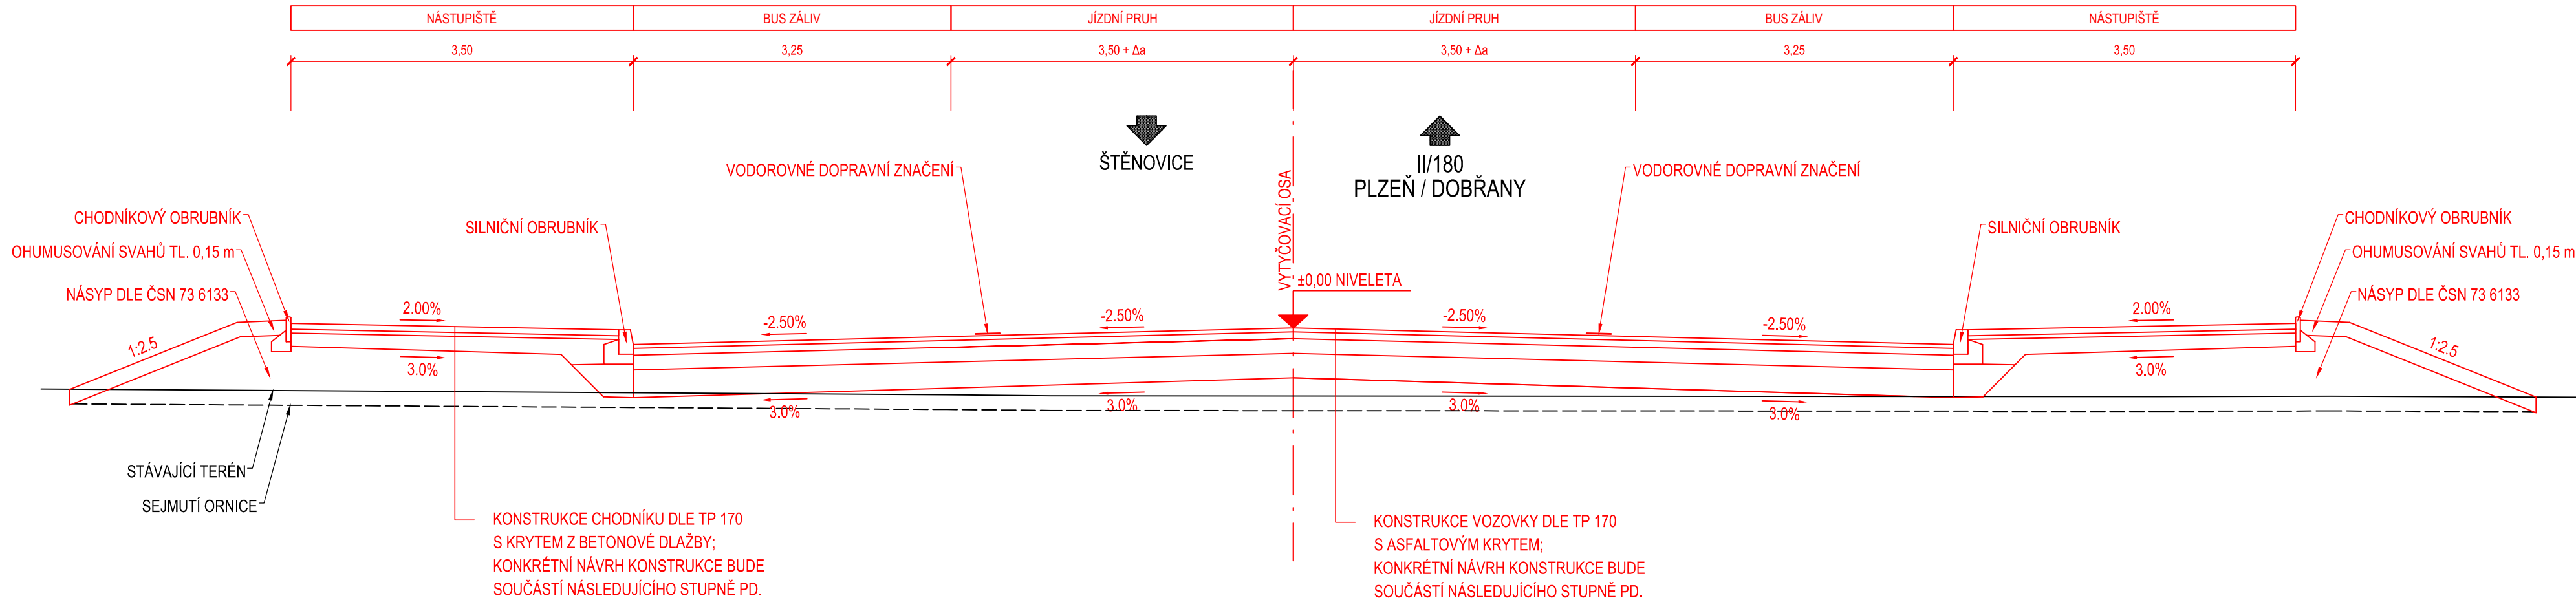


VZOROVÉ PŘÍČNÉ ŘEZY – VARIANTA 3
M 1:50

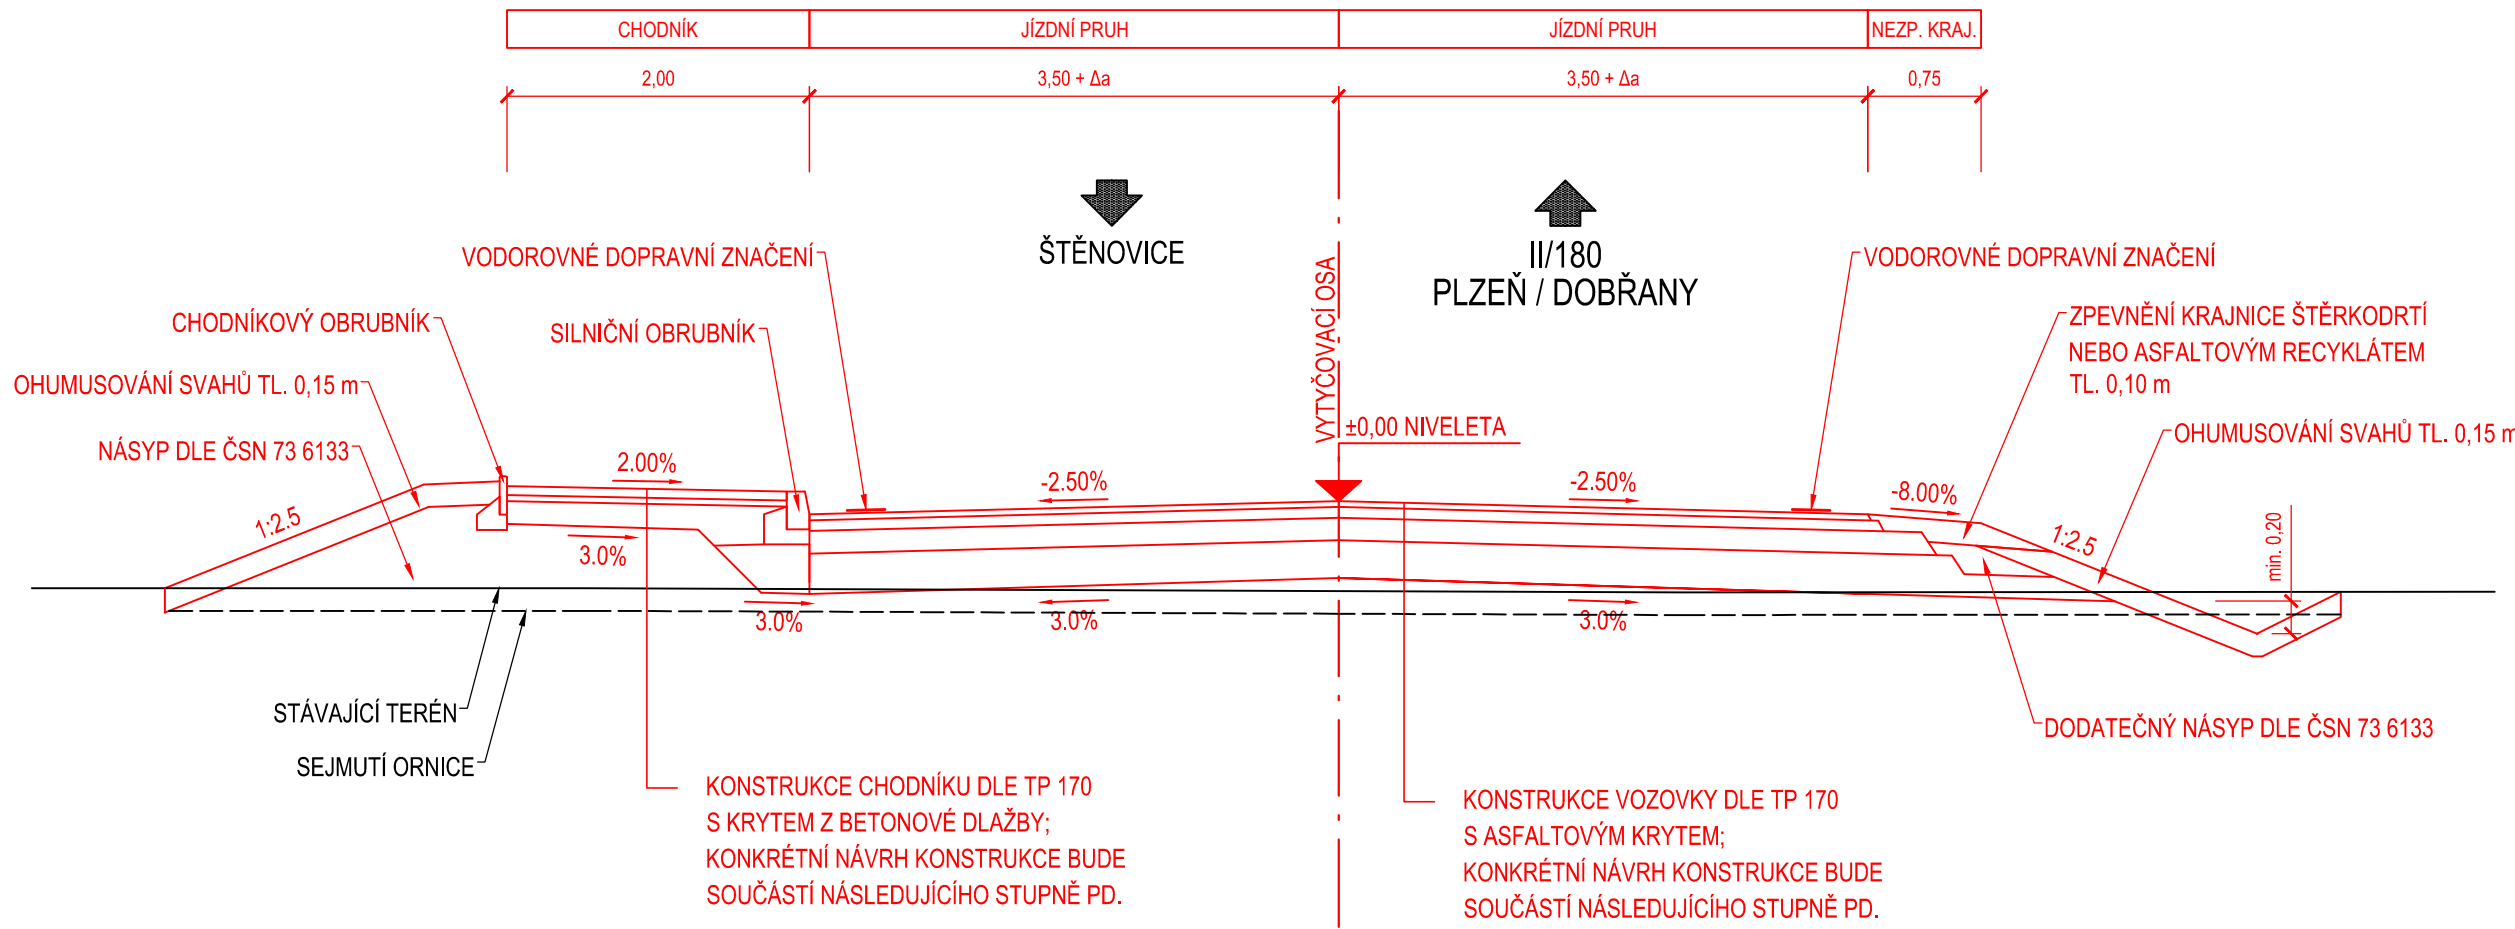

VARIANTA 3

VYPRACOVAL		HIP	ZODP. PROJEKTANT	WORING s.r.o. K Dráze 594/25, 326 00 Plzeň IČO: 291 59 342 E-mail: info@woring.cz DIČ. CZ 291 59 342 Tel: +420 371 141 150	
Kolektiv		M. Pašková	Ing. Jiří Vavříčka		
OBEC; KRAJ: Štěnovice; Plzeňský kraj					
OBJEDNATEL: Obec Štěnovice					
AKCE:				STUPEŇ PD TST	
ŠTĚNOVICE, MOST 18025-1				DATUM 11/2024	
				ČÍSLO ZAKÁZKY 24W22013	
				MĚŘÍTKO 1:50	
OBSAH:				ČÍSLO PŘÍLOHY:	PARÉ ČÍSLO:
VZOROVÉ PŘÍČNÉ ŘEZY – VARIANTA 3				B.4.3	

Souřadný systém S-JTSK
Výškový systém B.p.v.