


VZOROVÉ PŘÍČNÉ ŘEZY – VARIANTA 1
M 1:50

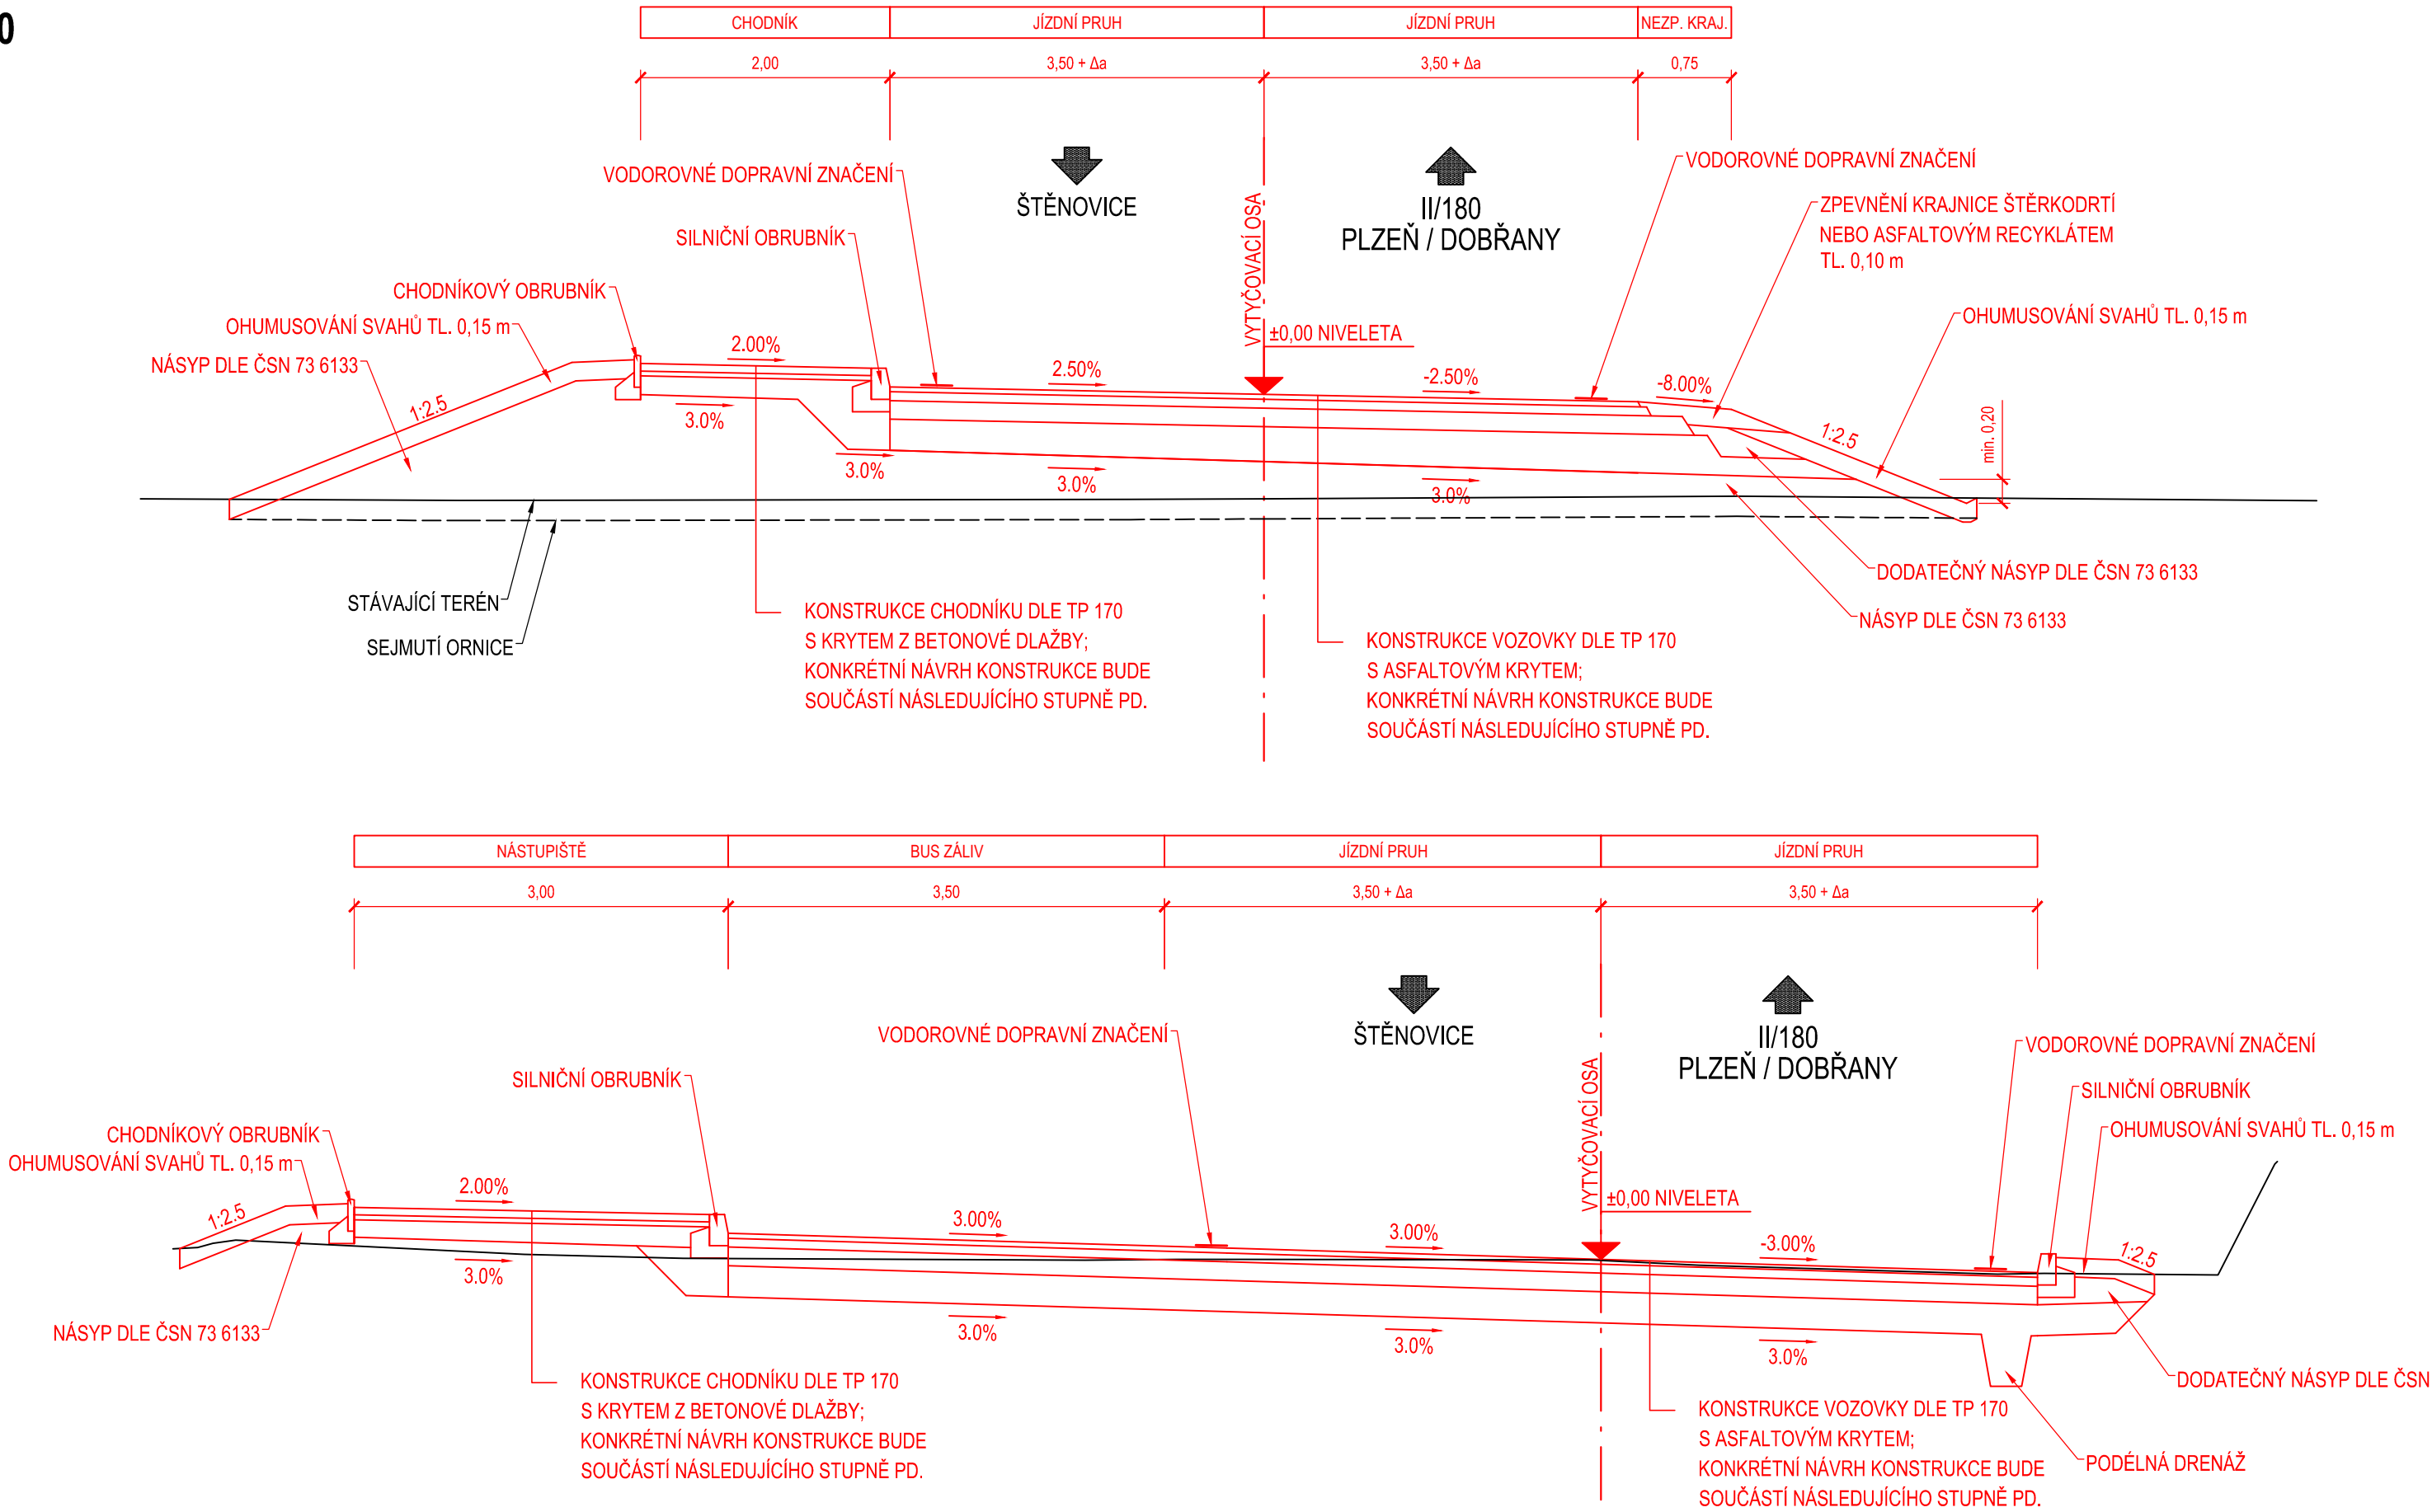

VARIANTA 1

VYPRACOVAL	HIP	ZODP. PROJEKTANT	WORING s.r.o.	
Kolektiv	M. Pašková	Ing. Jiří Vavříčka	K Dráze 594/25, 326 00 Plzeň	
OBEC; KRAJ: Štěnovice; Plzeňský kraj			IČO: 291 59 342	E-mail: info@woring.cz
OBJEDNATEL: Obec Štěnovice			DIČ: CZ 291 59 342	Tel: +420 371 141 150
AKCE:			STUPEŇ PD	TST
			DATUM	11/2024
			ČÍSLO ZAKÁZKY	24W22013
			MĚŘÍTKO	1:50
OBSAH:			ČÍSLO PŘÍLOHY:	PARÉ ČÍSLO:
			VZOROVÉ PŘÍČNÉ ŘEZY – VARIANTA 1	
			B.2.3	