


SITUACE VYTYČOVACÍCH BODŮ M - 1 : 250

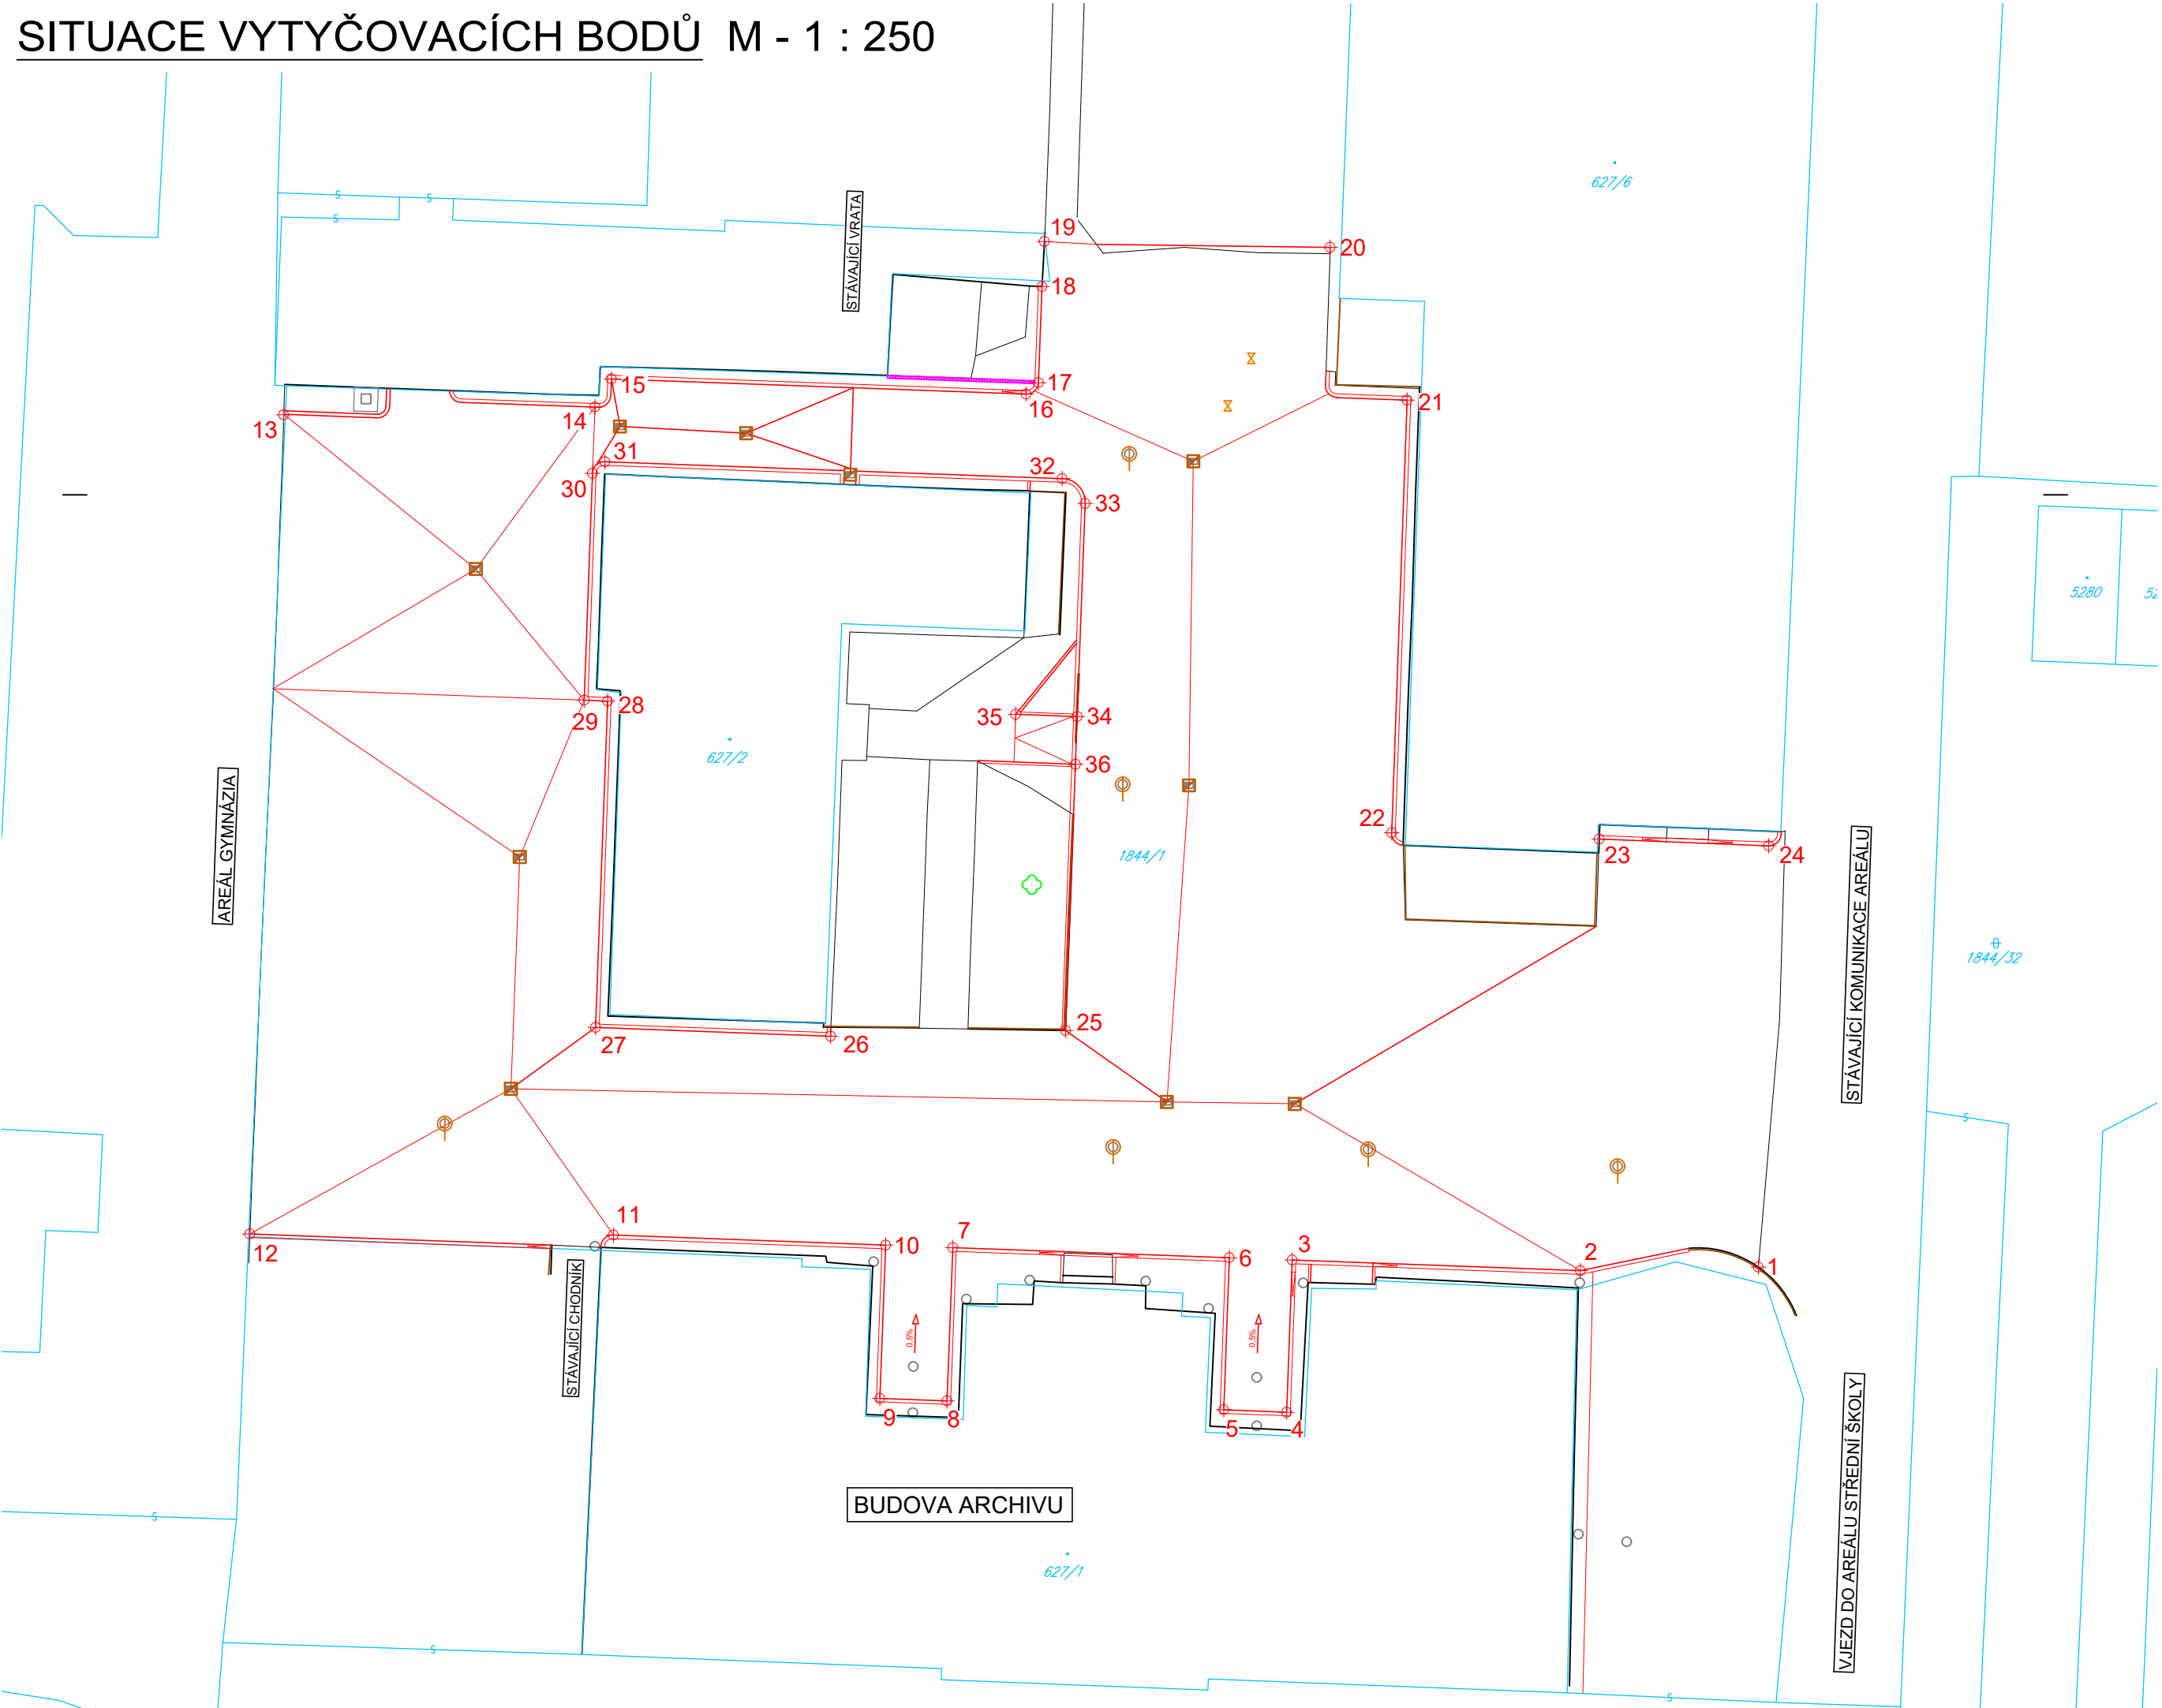

LEGENDA TYPU ČAR

- HRANA UPRAVOVANÝCH ZPEVNĚNÝCH PLOCH V AREÁLU
- HRANICE KN
- HRANA STÁVAJÍCÍCH KOMUNIKACÍ, PLOCH A OBJEKTŮ

LEGENDA ZNAČEK:

- STÁVAJÍCÍ KANALIZAČNÍ ŠACHTY
- STÁVAJÍCÍ ULIČNÍ VPUSTI
- VYTYČOVACÍ BOD

Číslo bodu	Y	X
1	1072328,5	806430,84
2	1072328,65	806438,302
3	1072328,21	806450,376
4	1072334,58	806450,611
5	1072334,48	806453,249
6	1072328,11	806453,014
7	1072327,68	806464,604
8	1072334,1	806464,84
9	1072334	806467,654
10	1072327,58	806467,417
11	1072327,16	806478,821
12	1072327,11	806494,055
13	1072292,76	806492,635
14	1072292,45	806479,597
15	1072291,27	806478,904
16	1072291,91	806461,527
17	1072291,43	806461,008
18	1072287,4	806460,856
19	1072285,52	806460,76
20	1072285,76	806448,786
21	1072292,16	806445,558
22	1072310,29	806446,212
23	1072310,57	806437,511
24	1072310,83	806430,404
25	1072318,58	806459,88
26	1072318,82	806469,725
27	1072318,46	806479,57
28	1072304,78	806479,066
29	1072304,74	806480,048
30	1072295,23	806479,705
31	1072294,75	806479,18
32	1072295,46	806460,012
33	1072296,49	806459,049
34	1072305,42	806459,39
35	1072305,33	806461,961
36	1072307,42	806459,46

POZNÁMKA:

ZAKRESLENÍ SÍTÍ BYLO PROVEDENO DLE PODKLADŮ OD JEDNOTLIVÝCH SPRÁVCŮ. POKUD PŘI REALIZACI BUDE ZJIŠTĚNA KOLIZE NÁVRHU STAVBY S POLOHOU NĚKTERÉHO Z VEDENÍ JEŽ BY ODPOROVALA PLATNÝM PŘEDPISŮM A NORMÁM (ZEJMÉNA NEVHODNÝ SOUBĚH, PŘEKRYTÍ) BUDE ŘEŠENO INDIVIDUÁLNĚ NA STAVBĚ ZA ÚČASTI VŠECH ZAJINTERESOVANÝCH STRAN

TATO PROJEKTOVÁ DOKUMENTACE JE VZHLEDEM KE SVÉ POVAZE ZÁKONEM CHRÁNĚNA. JAKÁKOLI JEJÍ ZMĚNA USKUTEČNĚNÁ BEZ SOUHLASU ZPRACOVATELE, JAKOŽ I PŘÍPADNÉ NÁSLEDNÉ UŽITÍ TAKOVÉ PROVEDENÉ ZMĚNY NEJSOU DOVOLENY A VE VZTAHU KE KONKRÉTNÍM OKOLNOSTEM MOHOU BÝT POVAŽOVÁNY ZA ZÁKONEM ZAKÁZANÉ JEDNÁNÍ MAJÍCÍ ZNAKY NEKALÉ SOUTĚŽE A ZAKLÁDAJÍCÍ PRAVDĚPODOBNOST PŘÍSLUŠNÉHO PRÁVNÍHO POSTIHU.

JAKÁKOLIV ZMĚNA V DOKUMENTACI, KTERÁ MĚNÍ ZÁSADY DOKUMENTACE INDIVIDUÁLNĚ NEPROJEDNANÁ A NEOBJEDNANÁ U ZHOTOVITELE DOKUMENTACE, BUDE POKLÁDÁNA ZA PORUŠENÍ ZÁSAD TECHNICKÉHO ŘEŠENÍ A ZPRACOVATEL SI VYHRAZUJE PRÁVO PÍSEMNĚ INFORMOVAT O TĚTO SKUTEČNOSTI STAVEBNÍ ÚŘAD.

Z1

OZNAČENÍ	PODROBNOSTI O ZMĚNĚ	DATUM	PODPIS
----------	---------------------	-------	--------

VÝŠKOVÝ SYSTÉM B.p.v.

Zodpovědný projektant Ing. Tomáš Černý	Road Project s.r.o.	Projektční a inženýrská kancelář	
Vejpnická 489/99, Skvrňany, 318 00 Plzeň Zasílací adresa: Míru 153, 337 01 Rokycany		Telefon: 608 520 089 Email: roadproject@email.cz	

Místo stavby: Areál střední školy Rokycany, ulice Mládežníků	Zakázkové číslo:	2024/30
Investor: Střední škola Rokycany, Jefabinova 96/III, 337 01 Rokycany	Datum:	květen 2025
Stavba: STAVEBNÍ ÚPRAVA AREÁLOVÝCH PLOCH SŠ ROKYCANY	Stupeň:	PDSP
	Měřítko:	1 : 250
Část stavby : SO 100 - Areálové plochy	Výkres číslo:	Číslo paré
Část PD : D. Dokumentace objektů D. Areálové plochy		
Obsah výkresu: SITUACE VYTYČOVACÍCH BODŮ	D.4.	

Tato dokumentace je duševním majetkem Road Project s.r.o. Nesmí být použita a kopírována třetí osobou, ji předána či jinak s ní nakládáno bez písemného souhlasu Road Project s.r.o.