




POHLED VÝCHODNÍ

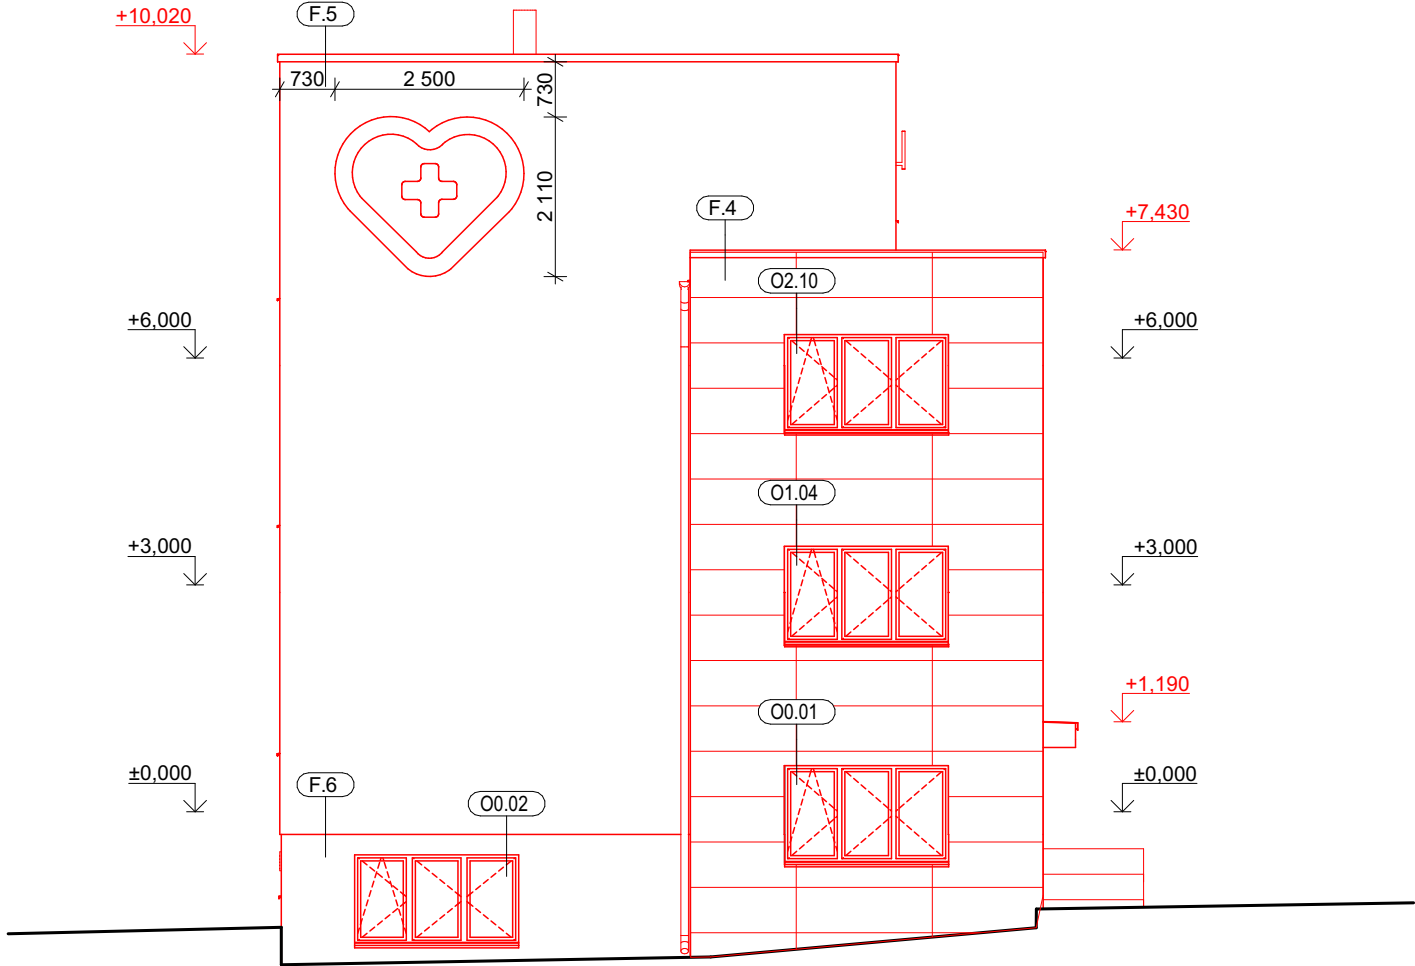


POHLED VÝCHODNÍ MATERIÁLOVÉ ŘEŠENÍ

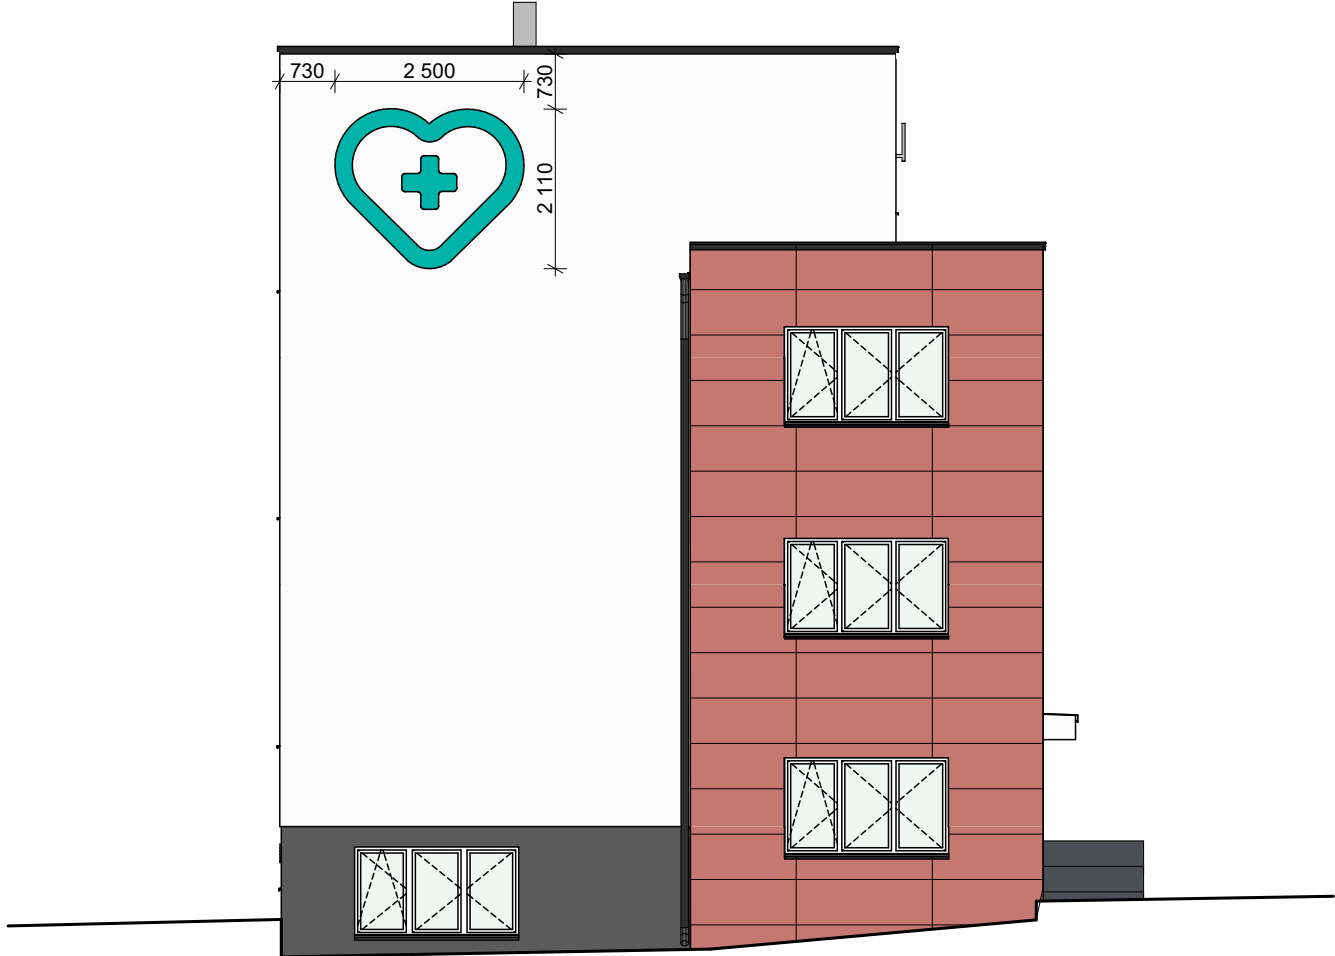


POHLED ZÁPADNÍ

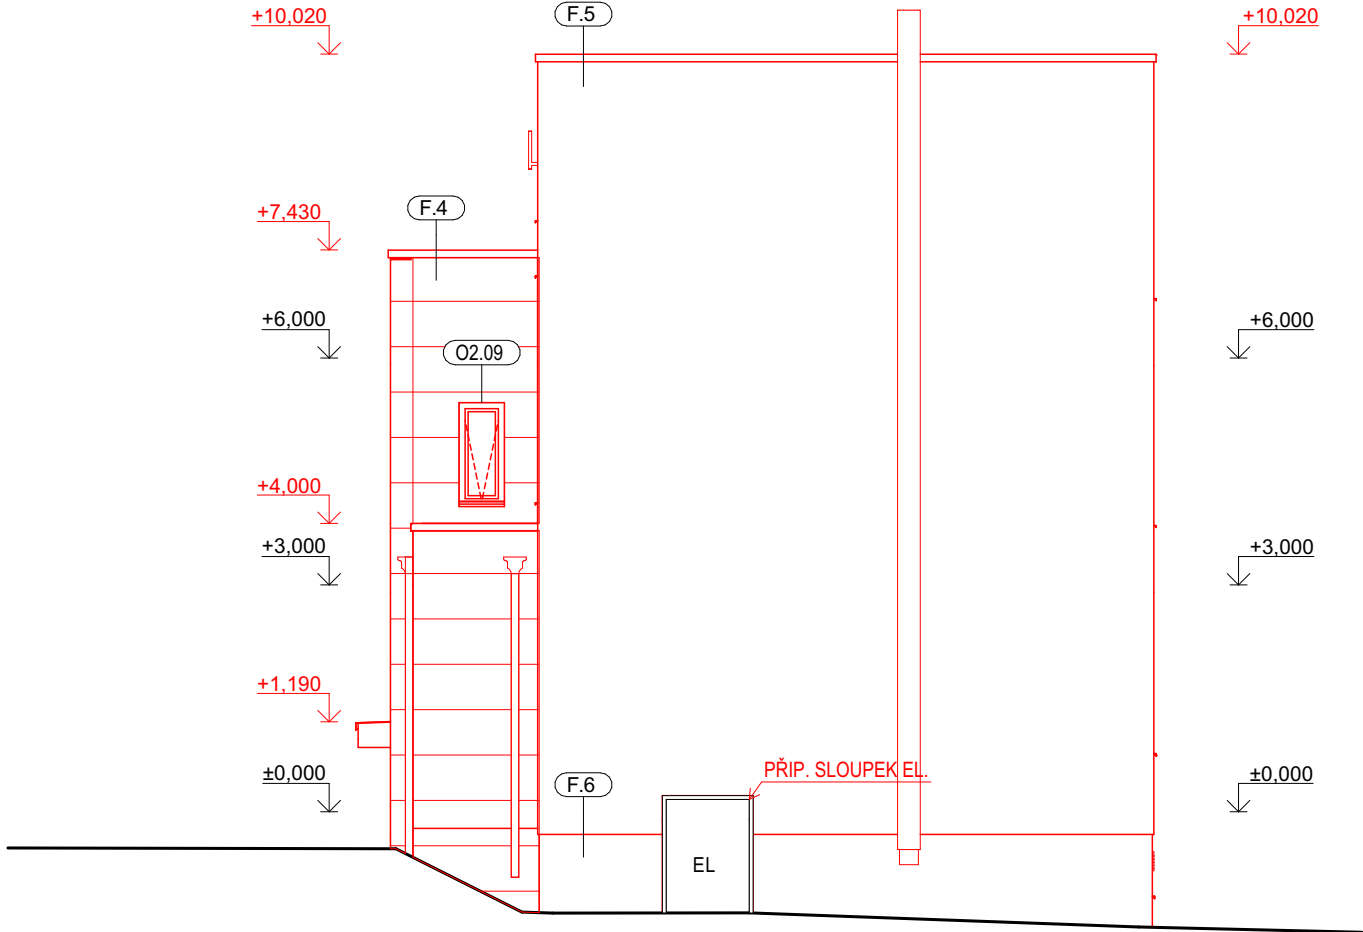


POHLED ZÁPADNÍ MATERIÁLOVÉ ŘEŠENÍ

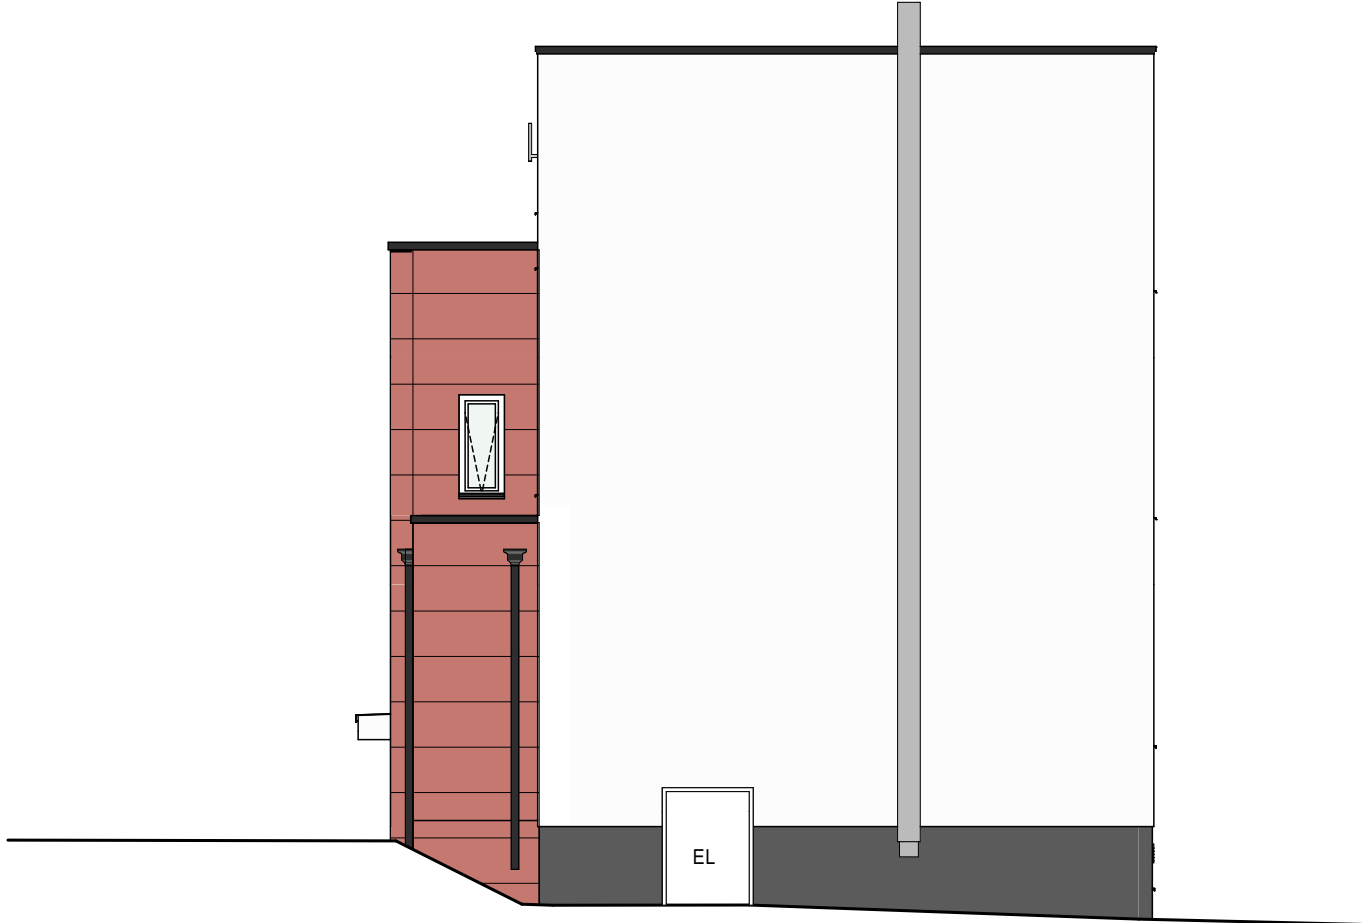

LEGENDA

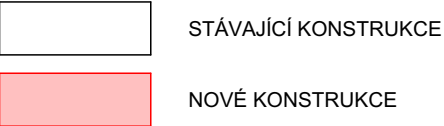


LEGENDA POVRCHŮ FASÁD

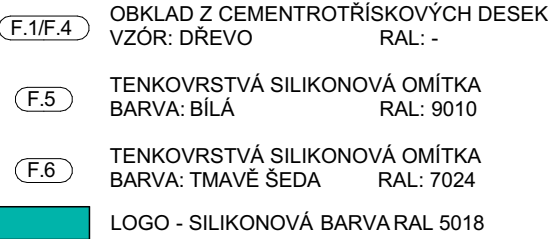

NÁZEV STAVBY Úprava vstupu do budovy nemocniční ubytovny a vybudování ordinace praktických lékařů
MÍSTO STAVBY Hradecká 606, 333 01, Stod

INVESTOR

**PLZEŇSKÝ KRAJ**

Plzeňský kraj
Škroupova 1760/18, 301 00, Plzeň
+420 226 216 603

STAVEBNÍK

**Stodská nemocnice**

**Nemocnice Plzeňského kraje**

Stodská nemocnice, a.s.
Hradecká 600, 333 01 Stod
IČO: 26361086

ZPRACOVATEL PROJEKTOVÉ DOKUMENTACE

SIEBERTALAŠ

SIEBERT + TALAŠ, spol. s r.o.
Coral Office Park, blok D, Bucharova 1314/8
Praha 5 - Stodůlky, 158 00 Česká republika
+420 226 216 603 / praha@sieberttalas.com

STUPEŇ PROJEKTOVÉ DOKUMENTACE	JEDNOSTUPŇOVÁ PROJEKTOVÁ DOKUMENTACE		
ČÁST PROJEKTOVÉ DOKUMENTACE	D. DOKUMENTACE OBJEKTŮ		
STAVEBNÍ OBJEKT	SO 201		
PROFESNÍ DÍL	D1.1. ARCHITEKTONICKO STAVEBNÍ ŘEŠENÍ (ARS)		
ODPOVĚDNÝ PROJEKTANT	ING. ARCH. TOMÁŠ JANEČEK		
PŘÍLOHU ZPRACOVAL	ING. ARCH. ANNA KUTUZOVA, ING. ARCH. ALŽBĚTA BÍLKOVÁ		
KONTROLOVAL	ING. PETR VAŠINA, MBA, MSc.		
DATUM	12 / 2024	ČÍSLO ZAKÁZKY	2024_003_CZ
MĚŘÍTKO	1:100	POČET FORMÁTŮ	3 A4
NÁZEV PŘÍLOHY	POHLED VÝCHODNÍ A ZÁPADNÍ NOVÝ STAV		
ZAKÁZKA	STUPEŇ PD	ČÁST ČÍSLO ISO / PS	PROF. ČÍSLO DÍL PŘÍL.
2024_003_CZ_JPD_D_201_1-1_074_POHVZN_R00			
			ČÍSLO REVIZE
			074