


VZOROVÝ PŘÍČNÝ ŘEZ  
parkovací stání a chodník

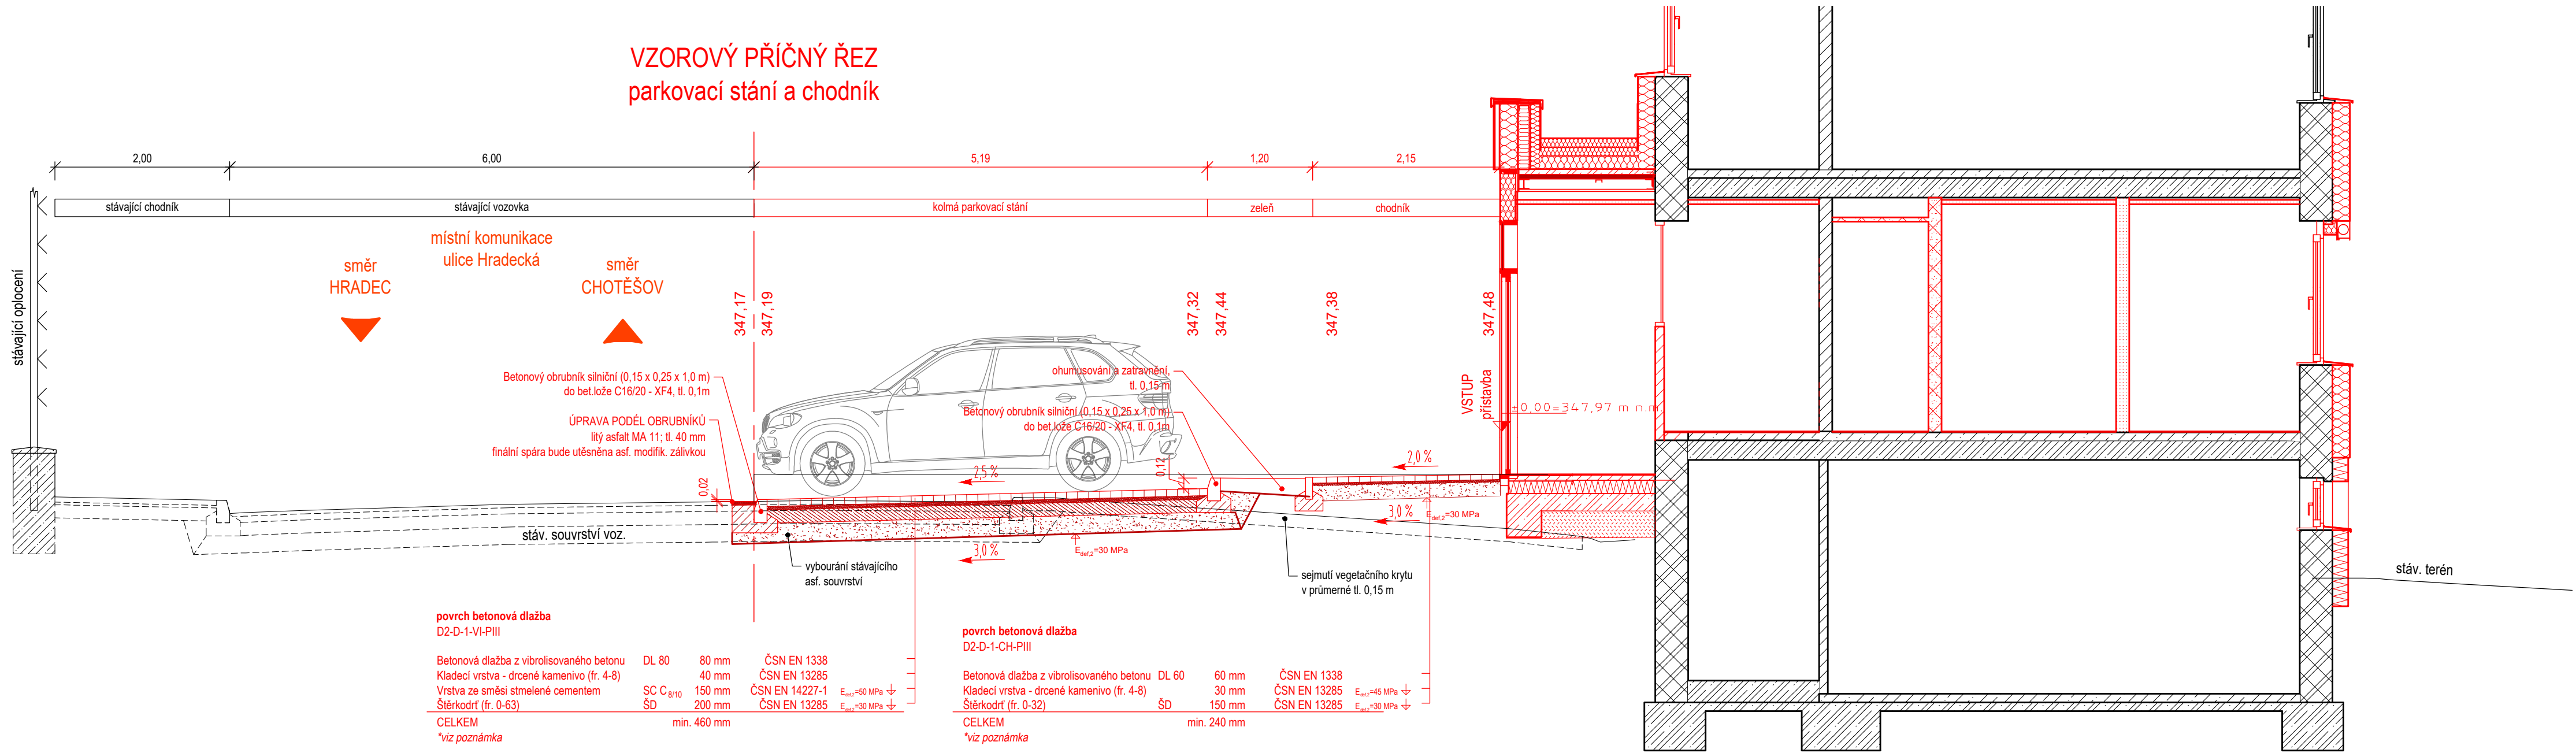

Poznámka:

- Při nedosažení předepsané únosnosti zemní pláně nebo zastižení zemin nevhodných pro použití bude provedena úprava zemin v aktivní zóně v tl. min. 0,30 m. Nevhodné zeminu budou vyměněny za vhodné nebo podmíněčně vhodné dle ČSN 73 6133, případně budou zlepšeny hydraulickými pojivem dle geotechnického dozoru stavby.
- Na zemní pláni musí být dodržena kontrola zhutnitelnosti  $E_{del,2}/E_{del,1} \leq 2,5$

±0,000 = 347, 97 m n.m.

NÁZEV STAVBY **Úprava vstupu do budovy nemocniční ubytovny  
a vybudování ordinace praktických lékařů**

MÍSTO STAVBY **Hradecká 606, 333 01, Stod**

|                                    |                    |  |                  |
|------------------------------------|--------------------|--|------------------|
| INVESTOR                           |                    | Plzeňský kraj<br>Škroupova 1760/18, 301 00, Plzeň<br>+420 226 216 603  |                  |
| STAVEBNÍK                          |                    | Stodská nemocnice, a.s.<br>Hradecká 600, 333 01 Stod<br>IČO: 26361086  |                  |
| ZPRACOVATEL PROJEKTOVÉ DOKUMENTACE |                    | SIEBERT + TALAŠ, spol. s r.o.<br>Coral Office Park, blok D, Bucharova 1314/8<br>Praha 5 - Stodůlky, 158 00 Česká republika<br>+420 226 216 603 / praha@siebertalas.com |                  |
| STUPEŇ PROJEKTOVÉ DOKUMENTACE      |                    | JEDNOSTUPŇOVÁ PROJEKTOVÁ DOKUMENTACE   |                  |
| ČÁST PROJEKTOVÉ DOKUMENTACE        |                    | D. DOKUMENTACE OBJEKTŮ   |                  |
| STAVEBNÍ OBJEKT                    |                    | SO 601 KOMUNIKACE A ZPEVNĚNÉ PLOCHY  |                  |
| PROFESNÍ DÍL                       |                    | -  |                  |
| ODPOVĚDNÝ PROJEKTANT               |                    | ING. VLADIMÍR ROITH  |                  |
| PŘÍLOHU ZPRACOVAL                  |                    | ING. PETR FELCMAN  |                  |
| KONTROLOVAL                        |                    | ING. PETR VAŠINA, MBA, MSc.  |                  |
| DATUM                              | 12 / 2024          | ČÍSLO ZAKÁZKY  | 2024_003_CZ      |
| MĚŘÍTKO                            | 1:50               | POČET FORMÁTŮ  | 4 A4             |
| NÁZEV PŘÍLOHY                      | VZOROVÝ PŘÍČNÝ ŘEZ |  |                  |
| ZAKÁZKA                            | STUPEŇ<br>PD       | ČÁST<br>PD   | ČÍSLO<br>SO / PS |
|                                    |                    | ČÍSLO<br>PŘÍL.   | NÁZEV<br>PŘÍLOHY |
|                                    |                    |  | ČÍSLO<br>REVIZE  |
| 2024_003_CZ_DPZ_D_601_003_VPR_R00  |                    |  |                  |
| 003                                |                    |  |                  |
| ČÍSLO PARÉ                         |                    |  |                  |