



DETAIL 09.1 PODHLED SDK ZAVĚŠENÝ - JEDNOÚROVŇOVÝ KŘÍŽOVÝ ROŠT

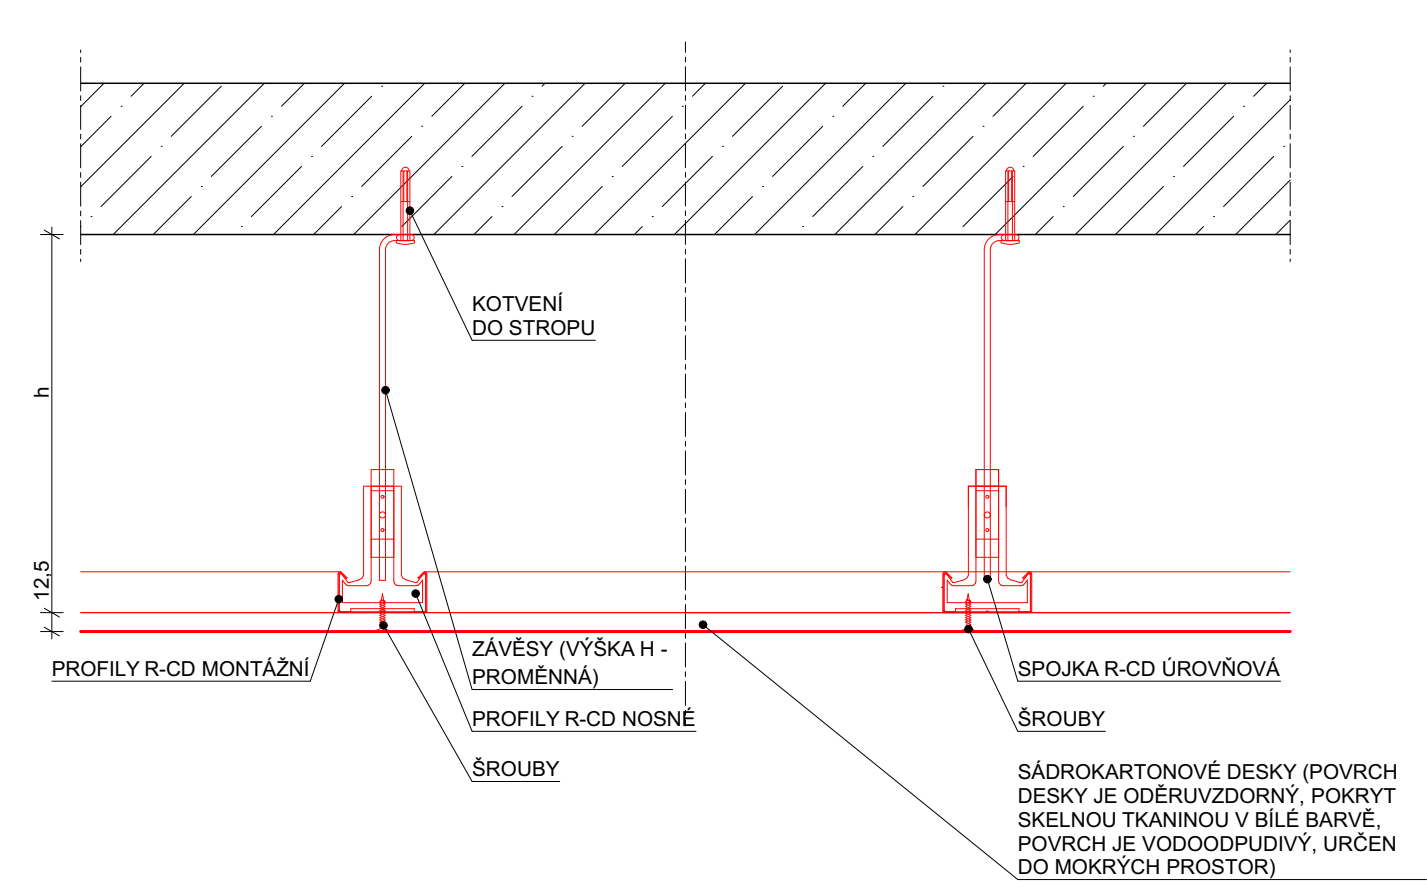

DETAIL 09.2 DETAIL PODHLEDU - DETAIL NAPOJENÍ NA STĚNU

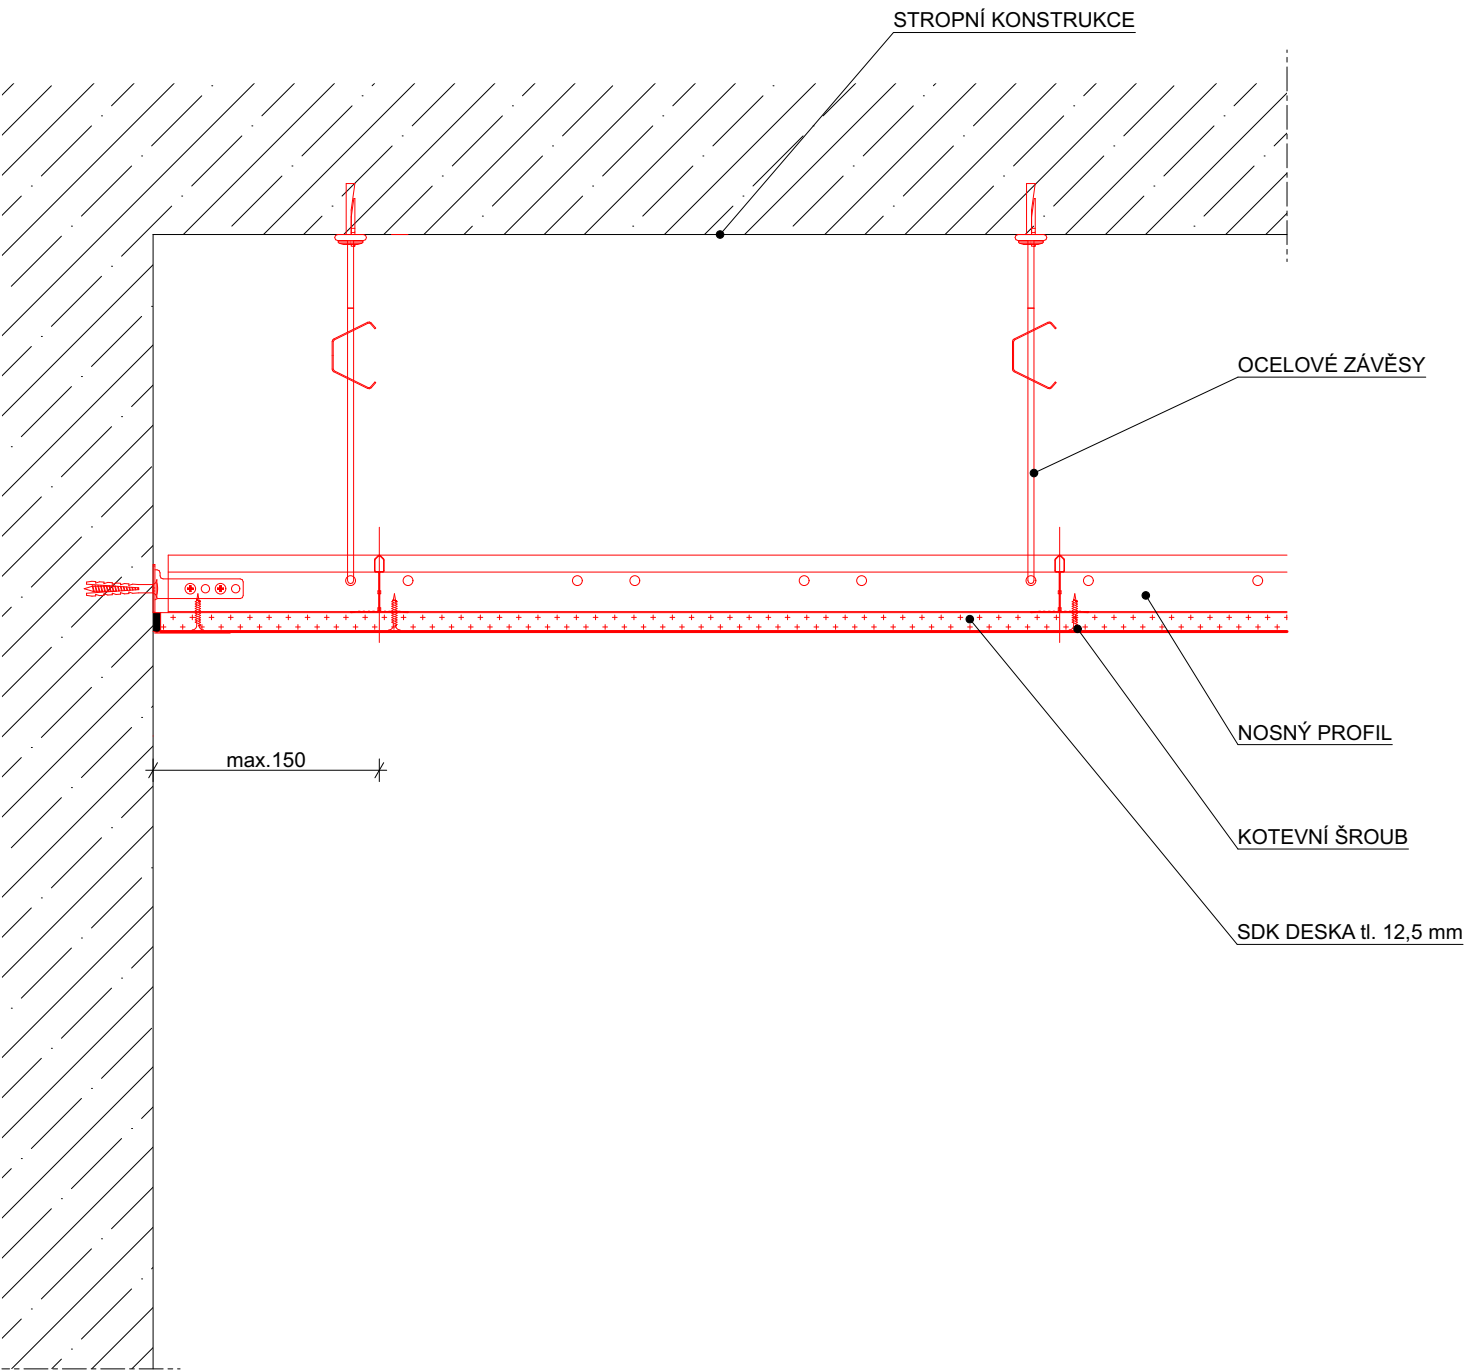

DETAIL 09.3 NÁVAZNOST PŘÍČEK A PODHLEDŮ - PŘÍČKA DOTAŽENA K NOSNÉMU STROPU

