


PŮDORYS NOVÉHO OKNA S KASTLÍKEM U OSTĚNÍ

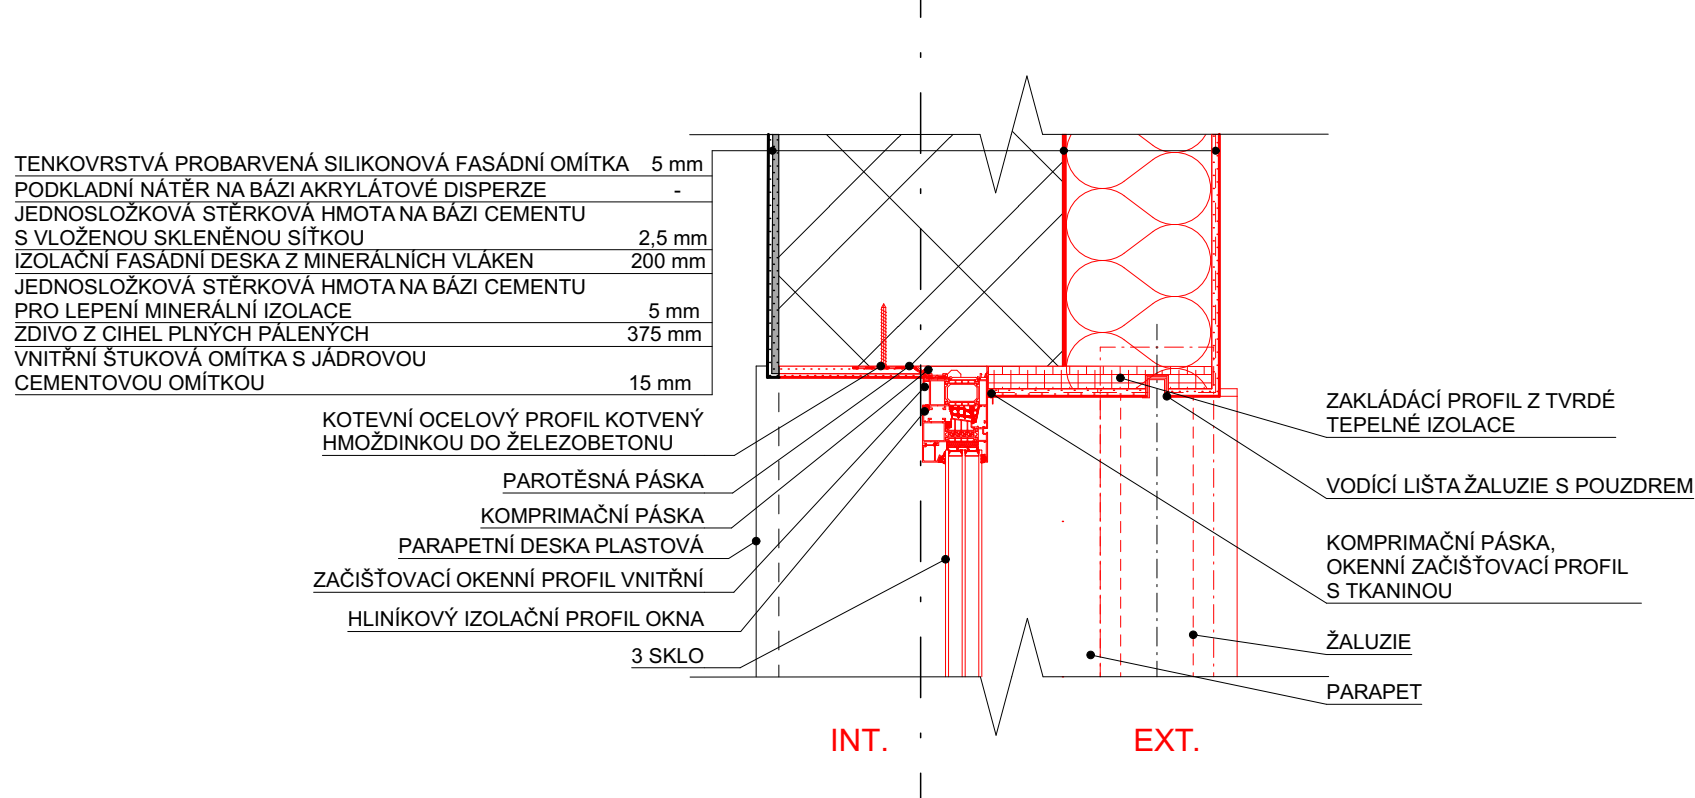

ŘEZ NOVÉHO OKNA S KASTLÍKEM U OSTĚNÍ

