ŘEZ B-B
M 1:50

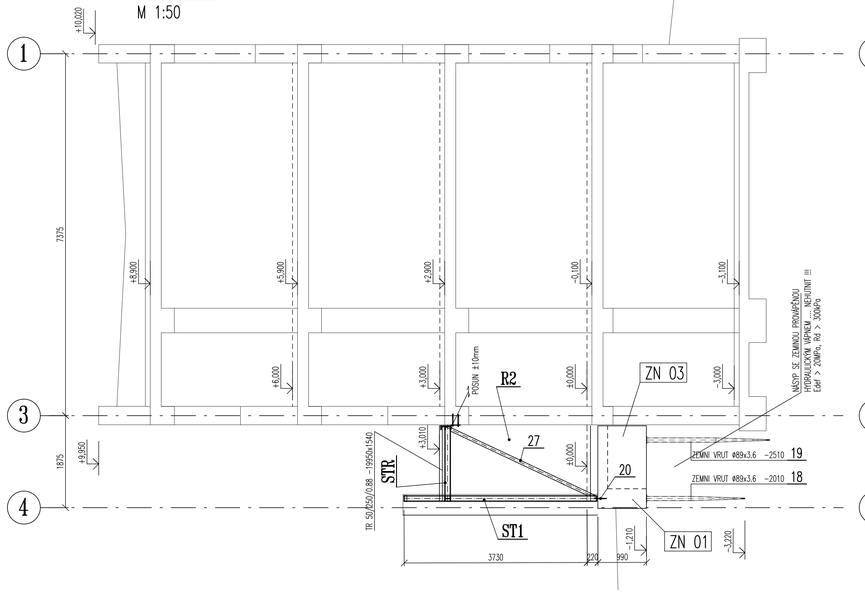

ŘEZ C-C
M 1:50

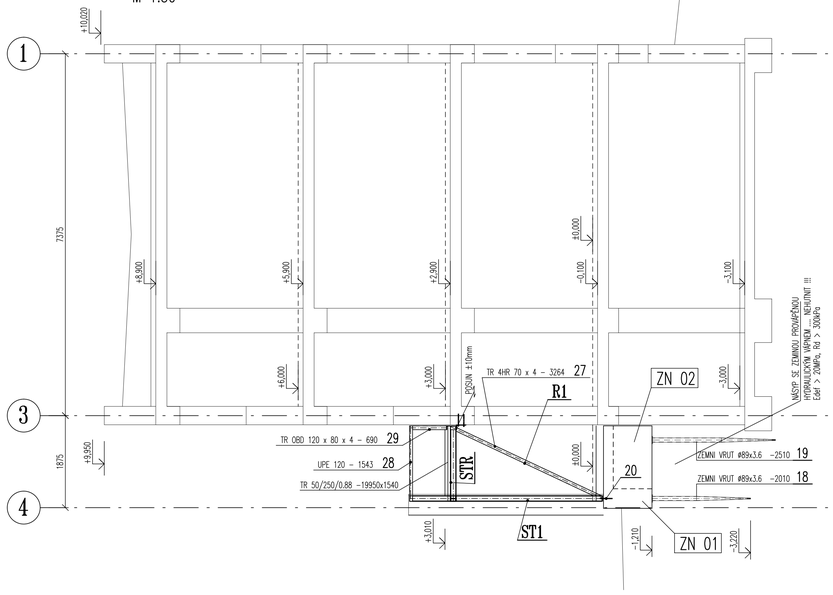

ŘEZ A-A
M 1:50

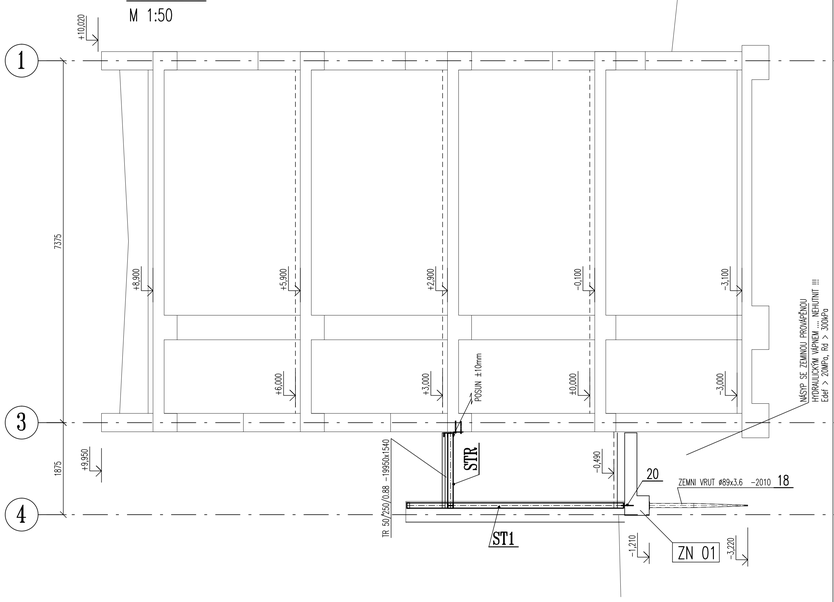

PŮDORYS ZÁKLADŮ
M 1:50

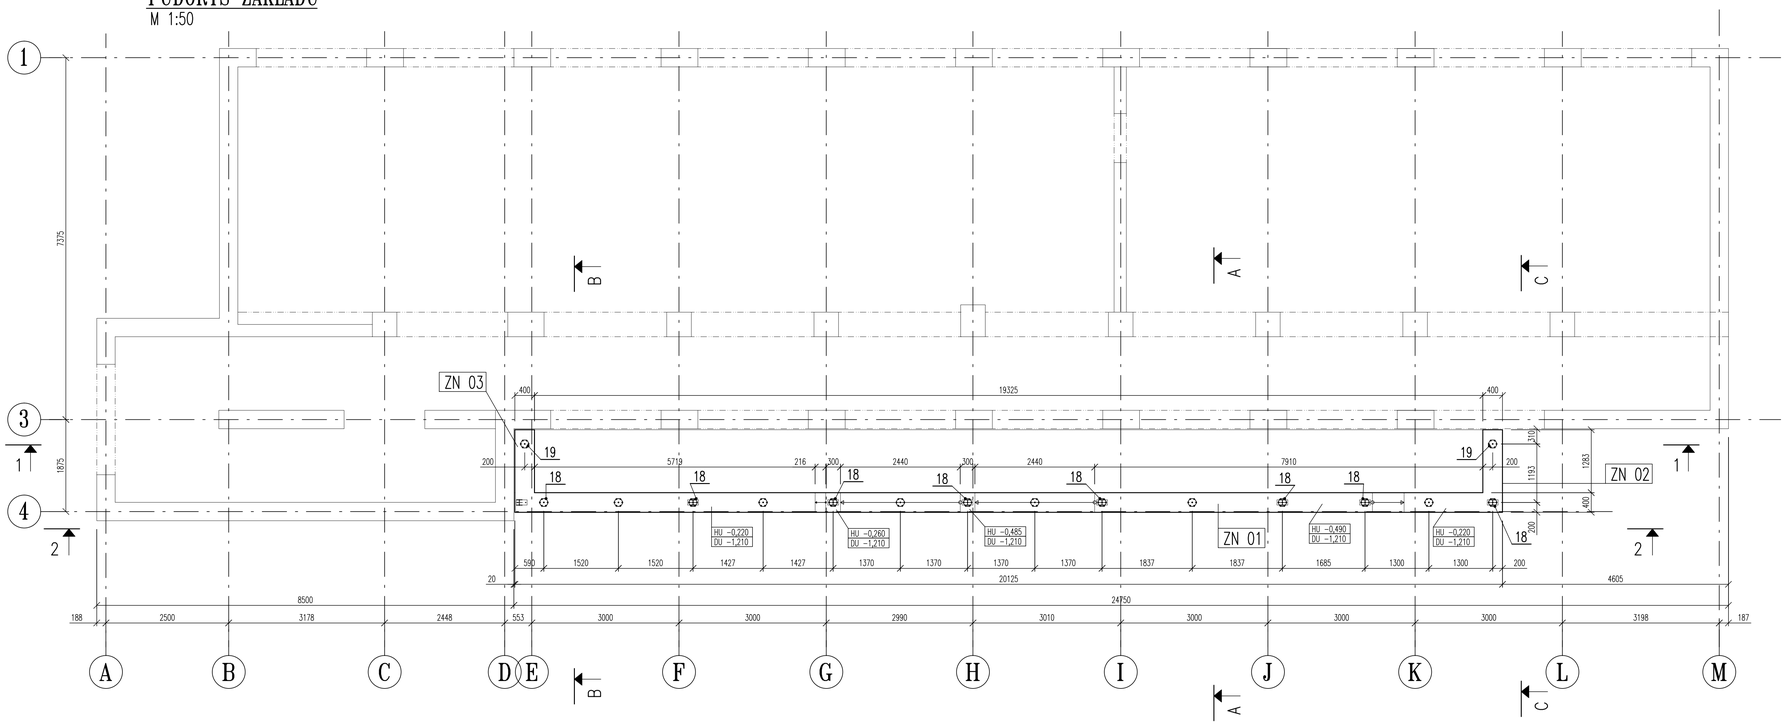

POHLED 2-2
M 1:50

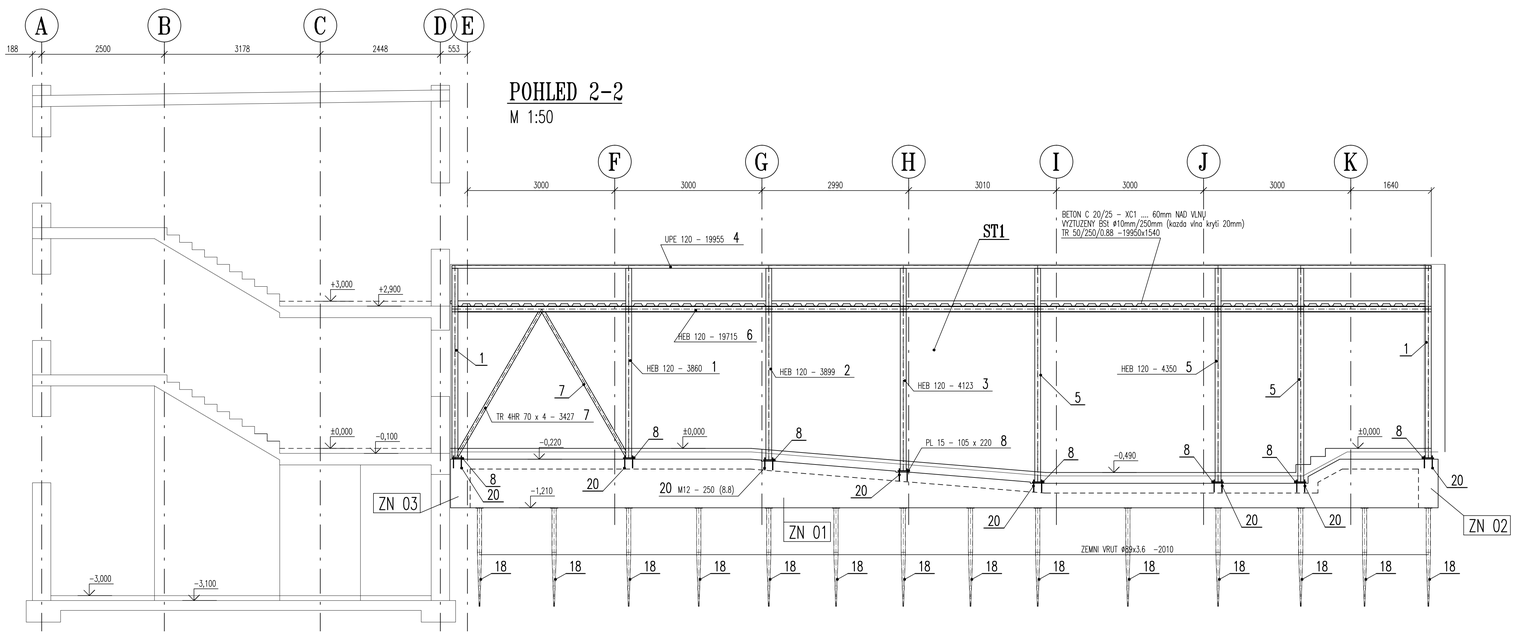

VÝKAZ MATERIÁLU

ČÍSLO POZICE	TYP PRŮŘEZU	ROZMĚR [mm]	MNOŽSTVÍ [kus]	JEDNOTKOVÁ HMOTNOST [KG]	CELKOVÁ HMOTNOST [KG]	NÁTĚROVÁ PLOCHA [m2]	MATERIÁL
ST1 - 1x							
1	HEB 120	3860	3	103.1	309.3	7.989	S235
2	HEB 120	3899	1	104.1	104.1	2.69	S235
3	HEB 120	4123	1	110.1	110.1	2.845	S235
4	UPE 120	19955	1	241.5	241.5	9.179	S235
5	HEB 120	4350	3	116.1	348.3	9.003	S235
6	HEB 120	19715	1	526.4	526.4	13.603	S235
7	TR 4HR 70 x 4	3427	2	27.3	54.6	1.918	S235
8	PL 15	105 x 220	8	2.7	21.6	0.448	S235
18	Zemní Vruty ø89x3.6	2010	14				
20	M 12 (8.8)	250	16	0.2	3.2	0.144	8.8
STR - 1x							
9	UPE 200	19955	1	455	455	13.869	S235
10	HEB 120	1342	8	35.8	286.4	7.408	S235
11	TR 60,3 x 3,2	2639	1	11.6	11.6	0.499	S235
12	TR 60,3 x 3,2	1983	1	8.7	8.7	0.375	S235
13	TR 60,3 x 3,2	2081	1	9.2	9.2	0.393	S235
14	TR 60,3 x 3,2	2089	1	9.2	9.2	0.395	S235
15	TR 60,3 x 3,2	2747	2	12.1	24.2	1.038	S235
16	TR 60,3 x 3,2	2837	1	12.5	12.5	0.536	S235
17	TR 60,3 x 3,2	2040	2	9	18	0.77	S235
21	L 80 x 6	2620	2	19.2	38.4	1.624	S235
22	L 80 x 6	2735	1	20.1	20.1	0.848	S235
23	L 80 x 6	3555	1	26.1	26.1	1.102	S235
24	L 80 x 6	1565	1	11.5	11.5	0.485	S235
25	L 80 x 6	2480	1	18.2	18.2	0.769	S235
26	L 80 x 6	3420	1	25.1	25.1	1.06	S235
19	Zemní Vruty ø89x3.6	2510	2				
R1 - 1x							
27	TR 4HR 70 x 4	3264	1	26	26	0.914	S235
28	UPE 120	1543	1	18.7	18.7	0.71	S235
29	TR OBD 120 x 80 x 4	690	1	8.1	8.1	0.276	S235
R2 - 1x							
27	TR 4HR 70 x 4	3264	1	26	26	0.914	S235
CELKEM kg					2772.1	81.8	
Styky, svary, vypodložení					693.0	20.5	
Průřez					415.8		
CELKEM Hmotnost kg					**3881**	**102**	

PŘEDPOKLÁDÁ SE SVAŘOVÁNÍ V OCHRANNÉ ATMOSFÉŘE - 135 (MAG)
- OCHRANNÝ PLYN: ISO 14175-M24 (FERROMAXX 15)
- PŘÍDAVNÝ DRÁT: ISO 14341-A-G 42 4 M 3Si1 (OK ARISTOROD 12.50)

121 (SAW)
- TAVIDLO: EN 760-S A AB 1 67 AC H5 (OK FLUX 10.71)
- PŘÍDAVNÝ DRÁT: ISO 14171-A-S 38 4 AB S2 (OK AUTROD 12.20)

111 (MMA)
- TAVIDLO: PRO OCEL S235 ISO 2560-A-E 38 3 B 42 (E-B 121)
  PRO OCEL S355 ISO 2560-A-E 42 3 B (E-B 123)

PROVEDENÍ OCELOVÉ KONSTRUKCE DLE ČSN EN 1090-2 - **"EXC 2"**
(OCHYLKY ROZMĚRŮ A TVARŮ OCELOVÝCH KONSTRUKCÍ DLE ČSN 73 2611
TLOUŠŤKA SVARŮ BUDE PROVEDENA NA PLNOU TLOUŠŤKU PŘIPOJOVANÝCH PRVKŮ.
TŘÍDA PROVEDENÍ SVARŮ DLE ČSN EN ISO 5817 - **"B"**

MATERIÁLY **S 235** ŠROUBY **8.8**

PŘED VÝROBOU MUSÍ BÝT NA ZÁKLADĚ SKUTEČNÝCH ROZMĚRŮ NA STAVBĚ ZPRACOVÁNA DÍLENSKÁ DOKUMENTACE ODSOUHLASENA PROJEKTANTEM DPS, ROVNEŽ PŘÍPADNÉ TECHNOLOGICKÉ ZMĚNY OCEL. PRVKŮ MUSÍ BÝT ODSOUHLASENY A ZOHLEDNĚNY V DÍLENSKÉ DOKUMENTACI !!!

OCHYLKY TVARU A ROZMĚRU OK DLE		ISO 2768 - mK
PŘÍPRAVA SVAR. PLOCH DLE		ČSN EN 1090-2
PŘÍDAVNÝ MATERIÁL PRO		ČSN EN ISO 9692
PROCESY SVAŘOVÁNÍ DLE	STUPEŇ JAKOSTI DLE	ČSN EN ISO 5817 ☐B ☒C ☐D
ČSN EN ISO 544	STUPEŇ PŘÍPUSTNOSTI DLE	ČSN EN 12 517-1 ☐1 ☒2 ☐3
135 MAG	DOKUMENTY MATERIÁLU DLE ☐3.2	ČSN EN 10 204 ☒3.1 ☐2.2
OCHRANNÝ PLYN ISO 14175-M24		
PŘÍDAVNÝ DRÁT ISO 14341-A-G 42 Č M 3Si1		
121 SAW		
TAVIDLO EN 760-S A AB 1 67 AC H5		
PŘÍDAVNÝ DRÁT ISO 14171-A-S 38 4 AB S2		
111 MMA		
ELEKTRODA PRO S235 ISO 2560-A-E 38 3 B 42		
PRO S355 ISO 2560-A-E 42 3 B		

VÝROBNÍ KATEGORIE	TŘÍDA PROVEDENÍ OK	ŠROUBY Zn ☒ ŽÁROVÝ Zn ☐
PC-01	EXC 2	5.6 ☐ 8.8 ☐ 10.9 ☒

±0,000 = 347, 97 m n.m.

NÁZEV STAVBY: Úprava vstupu do budovy nemocniční ubytovny a vybudování ordinace praktických lékařů

MÍSTO STAVBY: Hradecká 606, 333 01 Stod

INVESTOR
PLZEŇSKÝ KRAJ
Plzeňský kraj
Škroupova 1760/18, 301 00 Plzeň
tel.: +420 377 195 111

Stodská nemocnice | Nemocnice Plzeňského kraje
Stodská nemocnice, a.s.
Hradecká 600, 333 01 Stod
tel.: +420 377 193 515

ZPRACOVATEL PROJEKTOVÉ DOKUMENTACE
SIEBERT + TALAŠ, spol. s r. o.
Coral Office Park, blok D, Bucharova 2314/8
Praha 5 - Stodůlky, 158 00 Česká republika
+420 226 216 603 / praha@siebertalas.com

ZPRACOVATEL PROFESNÍ ČÁSTI
REPOS.Lbc,s.r.o.
Stavební a projektový konzultář
A. Hrona 1420
460 01 Jablonec n/N
tel.: +420 48 510 34 37
REPOS.Lbc, spol. s r.o.
8. března 12 / 20
460 01 Liberec 5
+420 485 103 402

STUPEŇ PROJEKTOVÉ DOKUMENTACE	JEDNOSTUPŇOVÁ PROJEKTOVÁ DOKUMENTACE
ČÁST PROJEKTOVÉ DOKUMENTACE	D - DOKUMENTACE OBJEKTŮ
STAVEBNÍ OBJEKT	SO 201 STAVEBNÍ ÚPRAVY STÁVAJÍCÍHO OBJEKTU UBYTOVNY
PROFESNÍ DÍL	D.1.2 STAVEBNĚ KONSTRUKČNÍ ŘEŠENÍ (KON)
ODPOVĚDNÝ PROJEKTANT	ING. JAN KUCHARÍK
PŘÍLOHU ZPRACOVAL	ING. JAN KUCHARÍK
KONTROLOVAL	ING. JAN KUCHARÍK
DATUM	02 / 2025
ČÍSLO ZAKÁZKY	2024_003_CZ
MĚŘÍTKO	1 : 50
POČET FORMÁTŮ	15 A4
NÁZEV PŘÍLOHY	ŘEZ A-A, B-B, C-C, PŮDORYS ZÁKLADŮ, POHLED 2-2
ZAKÁZKA (STUPEŇ | Č. PD | ČÍSLO SOUPS | PROF. DÍL | ČÍSLO PŘÍL. | NÁZEV PŘÍLOHY | REVIZE PD)	2024_003_CZ_JPD_D_201_1-2_004_REZZAK_R00
	004

AUTORIZACE

ČÍSLO PARE