


NOSNÍK ZN02, ZN03


VÝKRES BET. VÝZTUŽE (M 1:50)

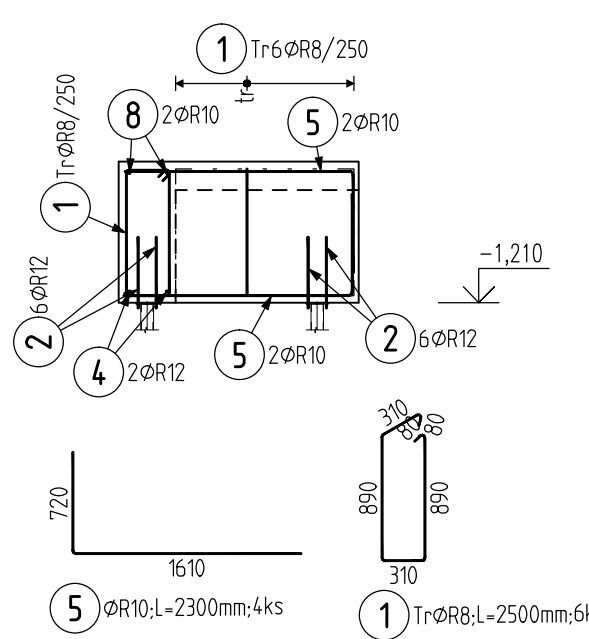

Prvek : ZN02+ZN03 09.02.25 18:02					
Pol	Profil	Delka [mm]	ks	R	
1	R 8	2500	6	15.0	9.2
2	R 10	2300	4		
CELKOVÁ DELKA [m]				15.0	9.2
HMDTNOST [kg]				5.9	5.7
CELKOVÁ HMDT. [kg]				11.6	
HMDT. PRO 2 PRVKY				23.2	

NOSNÍK ZN01


VÝKRES BET. VÝZTUŽE (M 1:50)

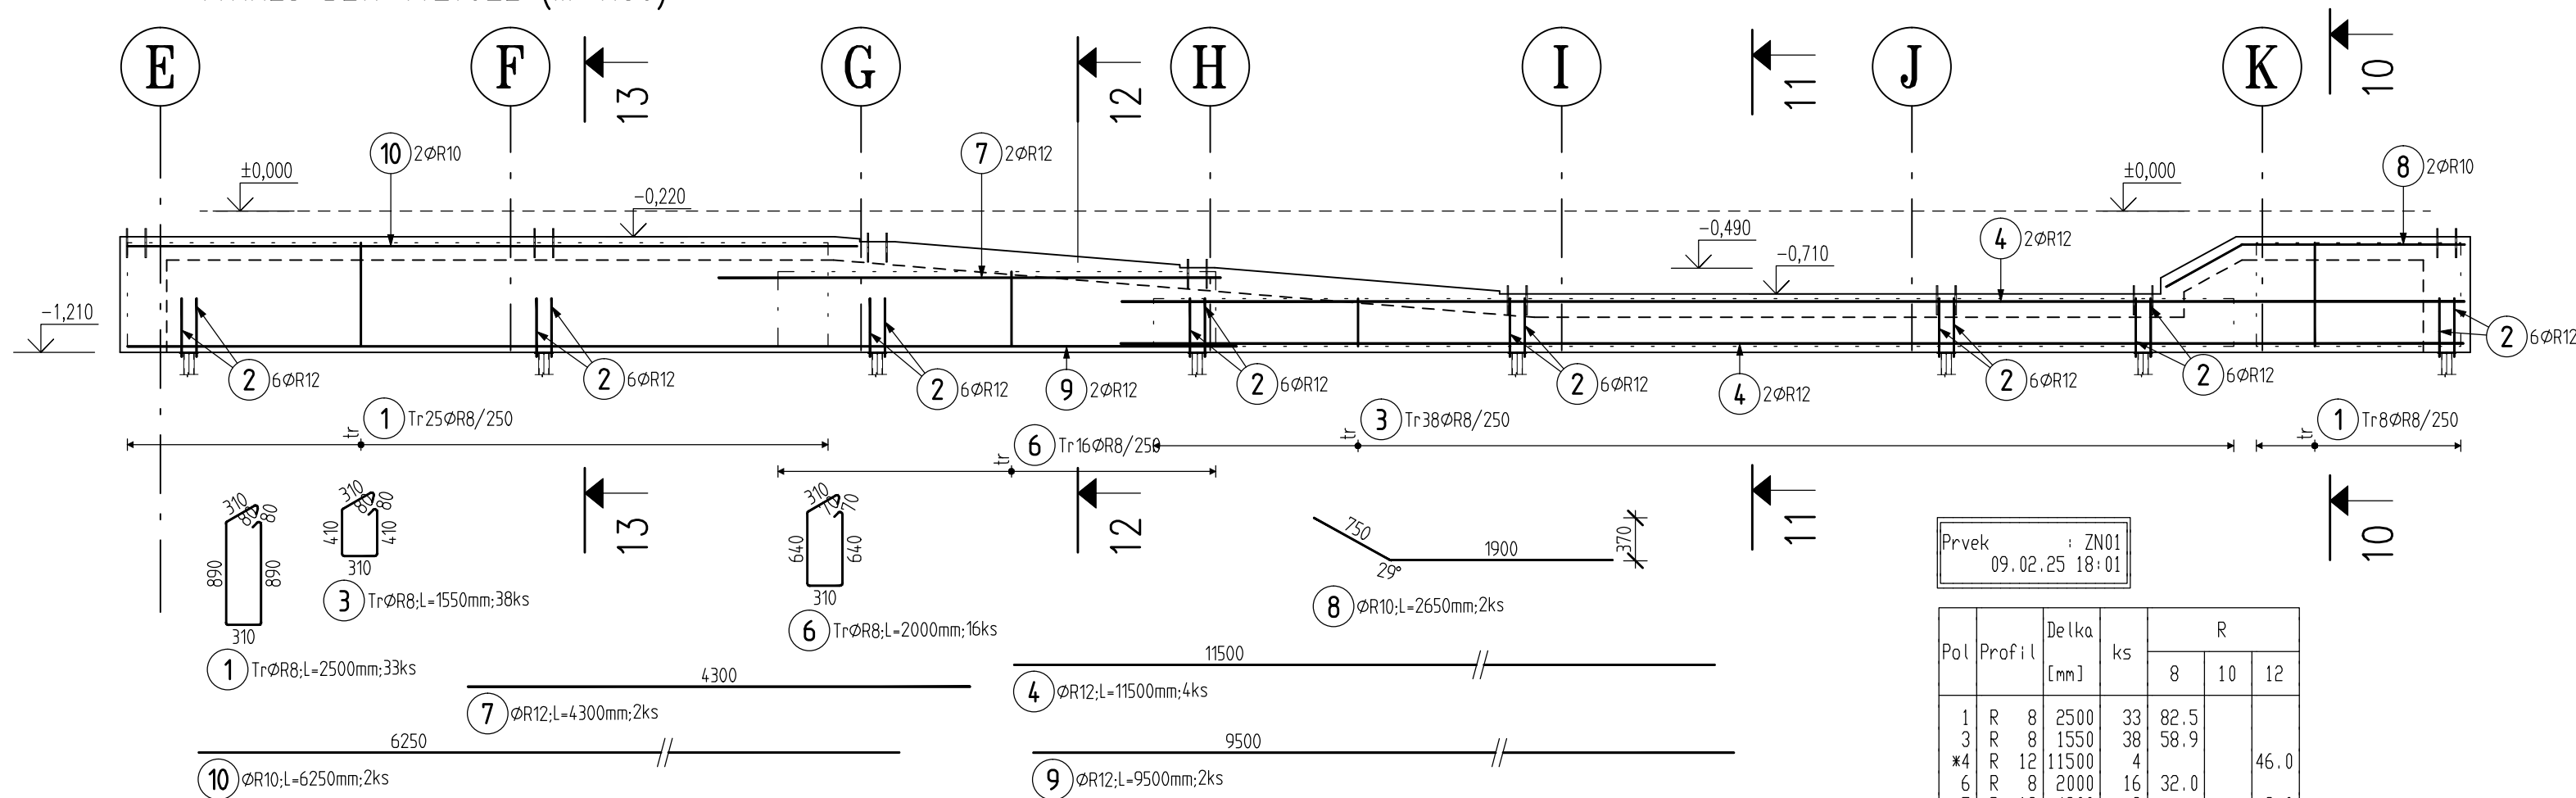

Prvek : ZN01						
09.02.25 18:01						
Pol	Profil	Delka [mm]	ks	R		
				8	10	12
1	R 8	2500	33	82.5		
3	R 8	1550	38	58.9		
x4	R 12	11500	4			46.0
6	R 8	2000	16	32.0		
x7	R 12	4300	2			8.6
8	R 10	2650	2		5.3	
x9	R 12	9500	2			19.0
x10	R 10	6250	2		12.5	
CELKOVA DELKA [m]				173.4	17.8	73.6
HMOTNOST [kg]				68.4	11.0	65.3
CELKOVA HMOTNOST [kg]						144.7

PŮDORYS STŘECHY (+3,010)

VÝKRES VÝZTUŽE PLECHOBETONOVÉ DESKY (M 1:50)

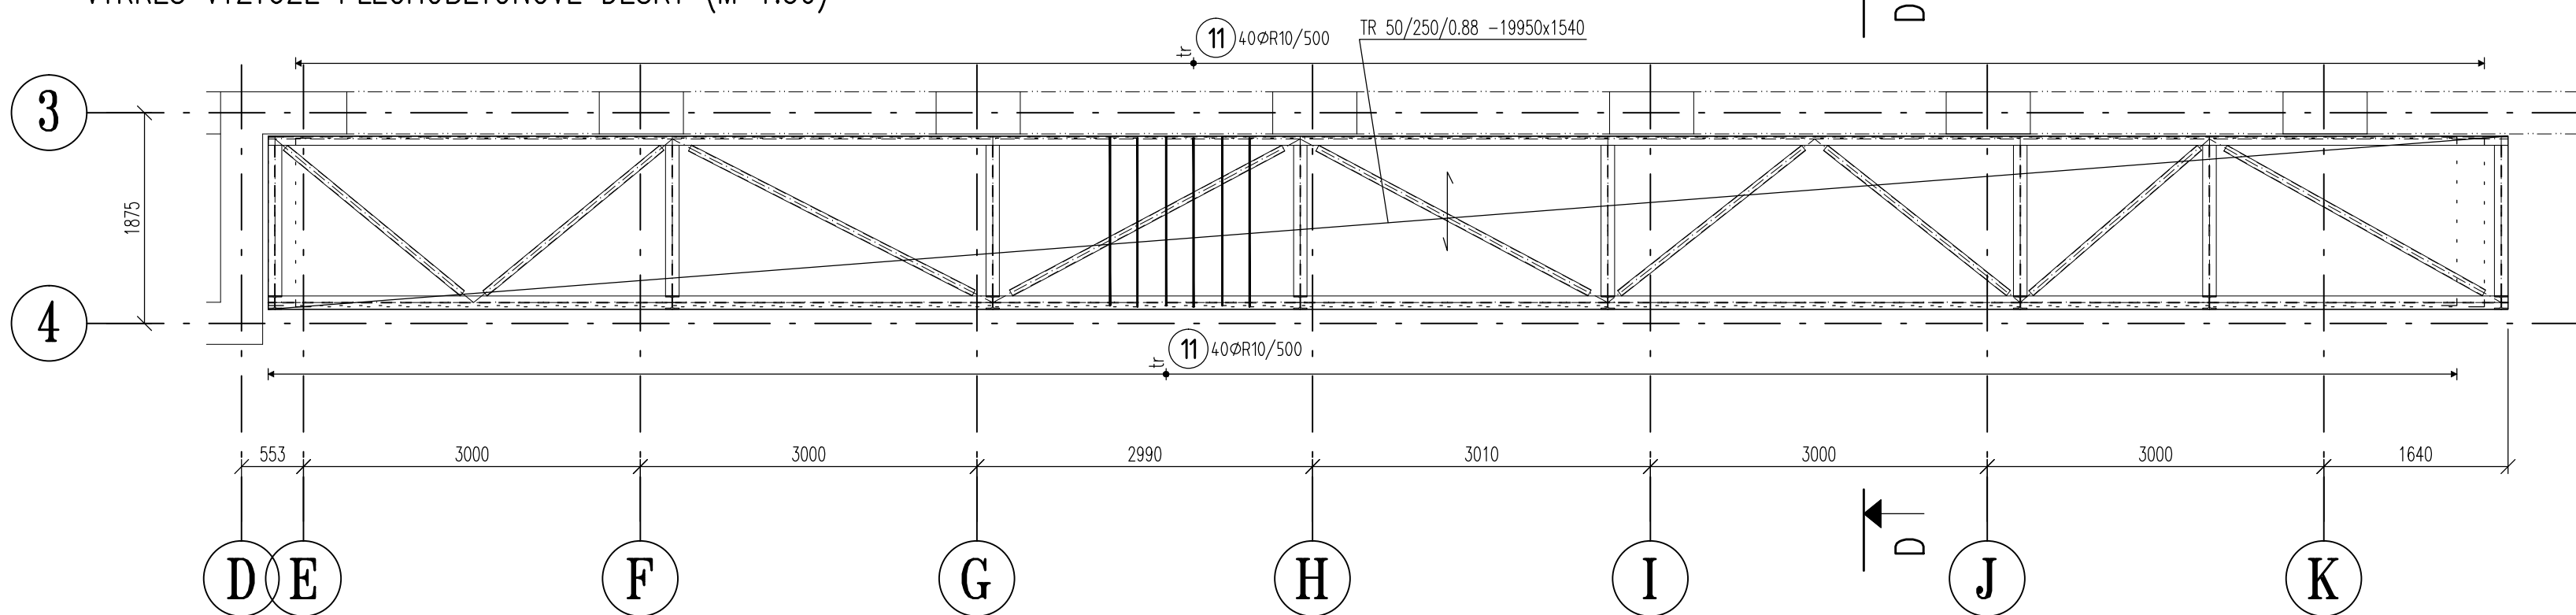


BETON:
MAX. PRŮSAK: 50 mm podle ČSN EN 12390-8
NÁRŮST PEVNOSTI BETONU: VELMI POMALÝ
NAVRŽENO DLE: ČSN 73 1201/86-Z2; ČSN EN 206-1-23; ČSN EN 13670-1-2
KRYTÍ DOLNÍ: 50mm
KRYTÍ HORNÍ/BOČNÍ: 40 mm

OCEL:
10 505
UVÁDĚNÉ DELKY JSOU VZTAŽENY K VNEJŠÍMU ÚČNÍ PRUTU.
POLOMERY OBLOUKU JSOU POLOMERY OHYBACÍCH TRNŮ,
NEZNACENÉ POLOMERY JSOU 1/2 Dr,min (TAB. 20).
NEZNACENÉ UHLÝ JSOU 45°, 90° resp 180°.
CELKOVÉ DELKY VLOŽEK JSOU STŘÍŽNÉ DELKY.
ROVNÉ VLOŽKY JSOU VE VÝKAZU OZNAČENY *.


ŘEZ 13-13

M 1:50

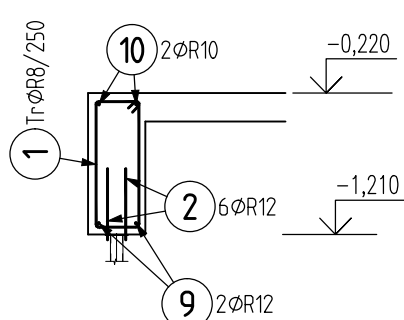


ŘEZ 12-12

M 1:50

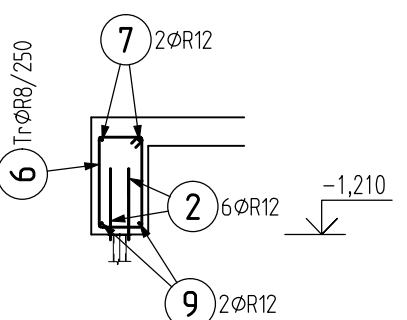

ŘEZ D-D

M 1:50

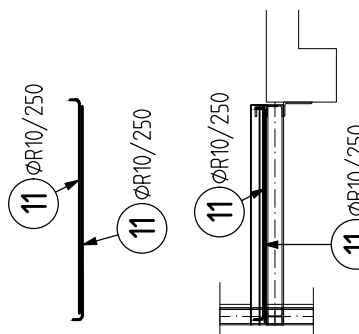

Prvek : STROP 09.02.25 17:58					
Pol	Profil	Delka [mm]	ks	R	
11	R 10	1550	80	124.0	
CELKOVÁ DELKA [m]				124.0	
HMDTNOST [kg]				76.5	
CELKOVÁ HMDTNOST [kg]				76.5	

11 ØR10;L=1550mm;80ks

±0,000 = 347, 97 m n.m.

Úprava vstupu do budovy nemocniční ubytovny
a vybudování ordinace praktických lékařů
Hradecká 606, 333 01 Stod

INVESTOR		Plzeňský kraj Sikrupska 1760/18, 331 00 Plzeň tel.: +420 377 195 111			
STAVEBNÍK		Stodská nemocnice, a.s. Hradecká 606, 333 01 Stod tel.: +420 377 193 515			
ZPRACOVATEL PROJEKTOVÉ DOKUMENTACE		SIEBERT + TALAŠ, spol. s r. o. Coral Office Park, blok D, Bucharova 1314/8 Praha 5 - Stodůlky, 158 00 Česká republika +420 226 216 603 / praha@sieberttalaš.com			
ZPRACOVATEL PROFESNÍ ČÁSTI		REPOS.Lbc, spol. s r. o. 8. března 12 / 20 460 01 Liberec 5 +420 485 103 402			
STUPEŇ PROJEKTOVÉ DOKUMENTACE					
JEDNOSTUPŇOVÁ PROJEKTOVÁ DOKUMENTACE					
ČÁST PROJEKTOVÉ DOKUMENTACE		D - DOKUMENTACE OBJEKTŮ			
STAVEBNÍ OBJEKT		SO 201 STAVEBNÍ ÚPRAVY STÁVAJÍCÍHO OBJEKTU UBYTOVNY			
PROFESNÍ DÍL		D.1.2 STAVEBNĚ KONSTRUKČNÍ ŘEŠENÍ (KON)			
ODPOVĚDNÝ PROJEKTANT		ING. JAN KUCHARÍK			
PŘÍLOHU ZPRACOVAL		ING. JAN KUCHARÍK			
KONTROLOVAL		ING. JAN KUCHARÍK			
DATUM		02 / 2025			
MĚŘÍTKO		1 : 50			
NÁZEV PŘÍLOHY		VÝKRES VÝZTUŽE ZN01, ZN02, ZN03, STŘECHY - PLECH.BET.			
ZAKÁZKA		2024_003_CZ_JPD_D_201_1-2_005_VYKVVYZ_R00			
STUPEŇ C. ČÍSLO PROF. ČÍSLO NÁZEV REVIZE		005			

Trapézové plechy TR 50/250/0.88mm		32.00 m ²
Nadbetonávka beton C20/25 - XC1		3.20 m ³
Základy nad trny C 25/30 -XC2		7.400 m ³