




M = 1:100
S.R. 557.00

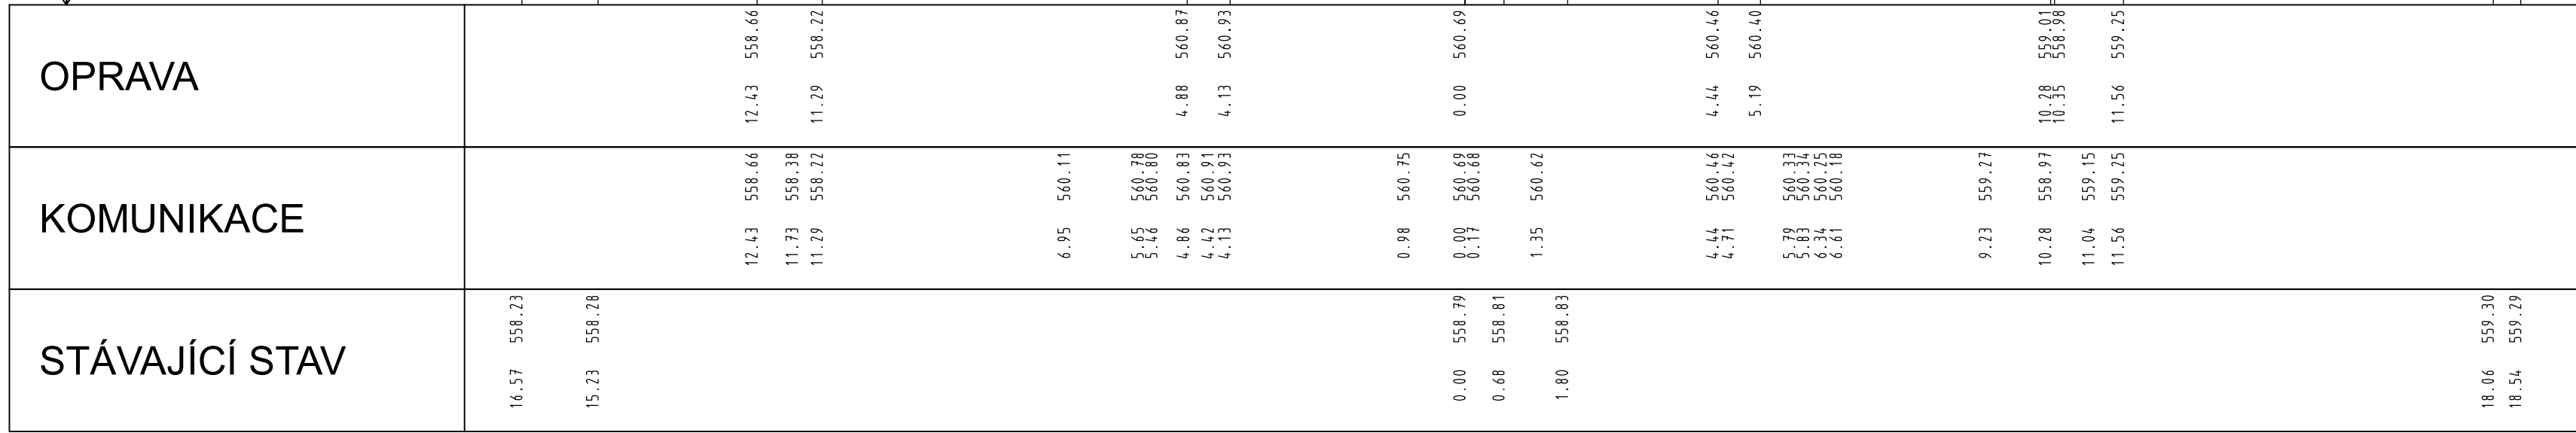


M = 1:100
S.R. 556.00

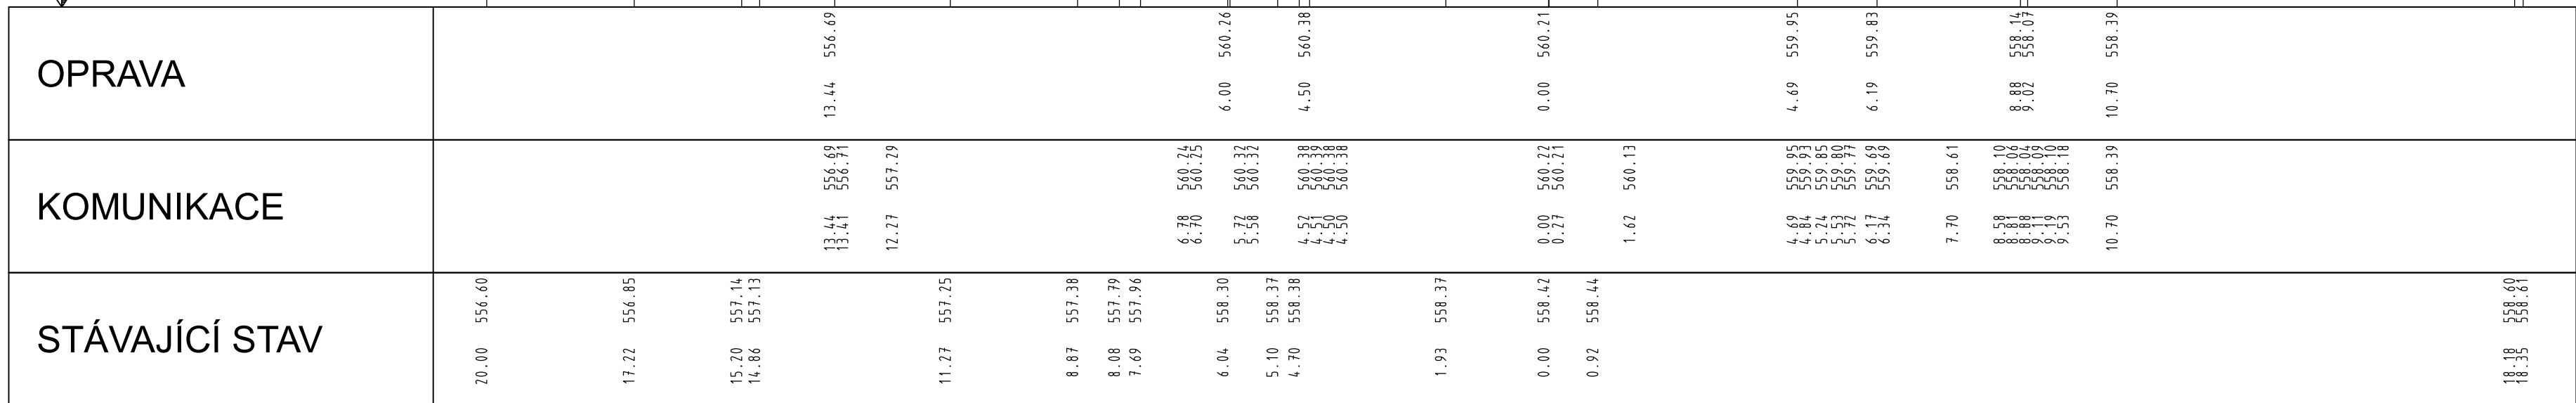

M = 1:100
S.R. 557.00

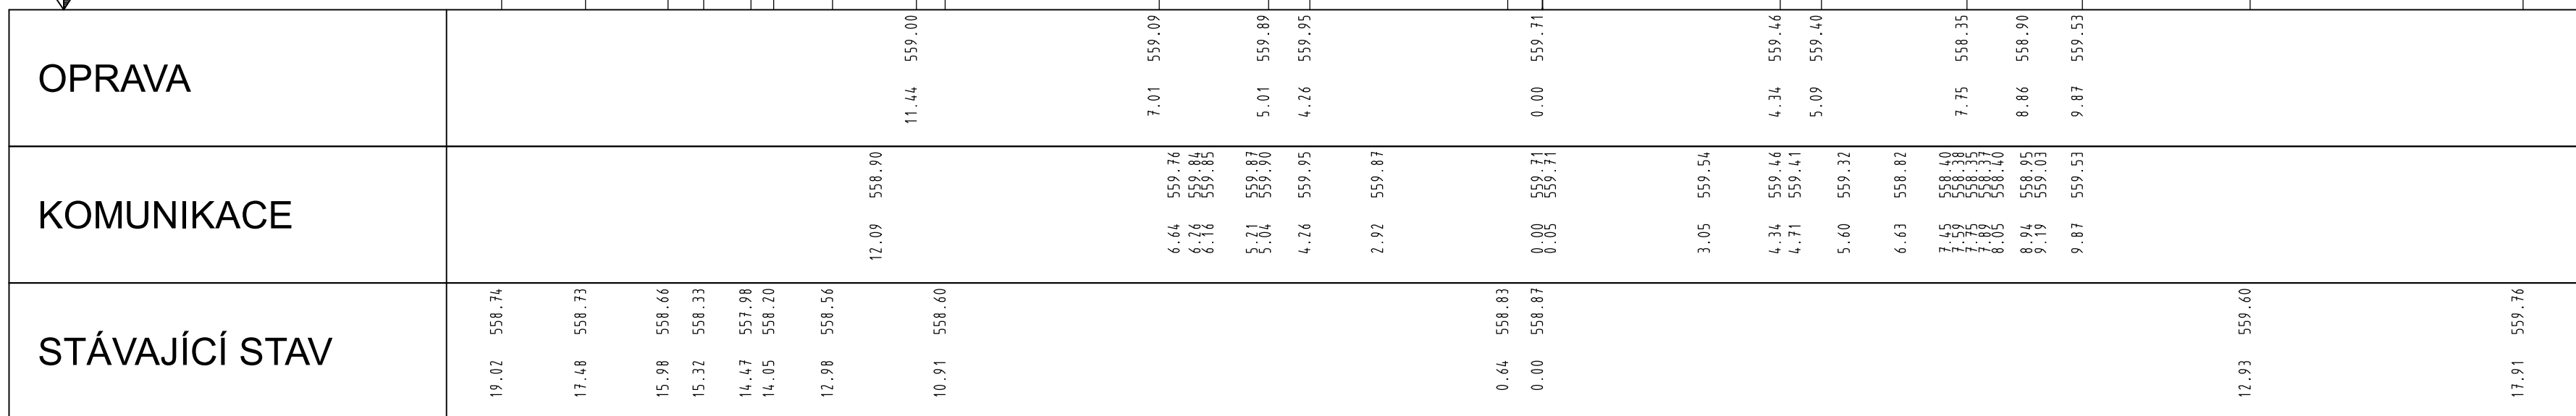

M = 1:100
S.R. 556.00

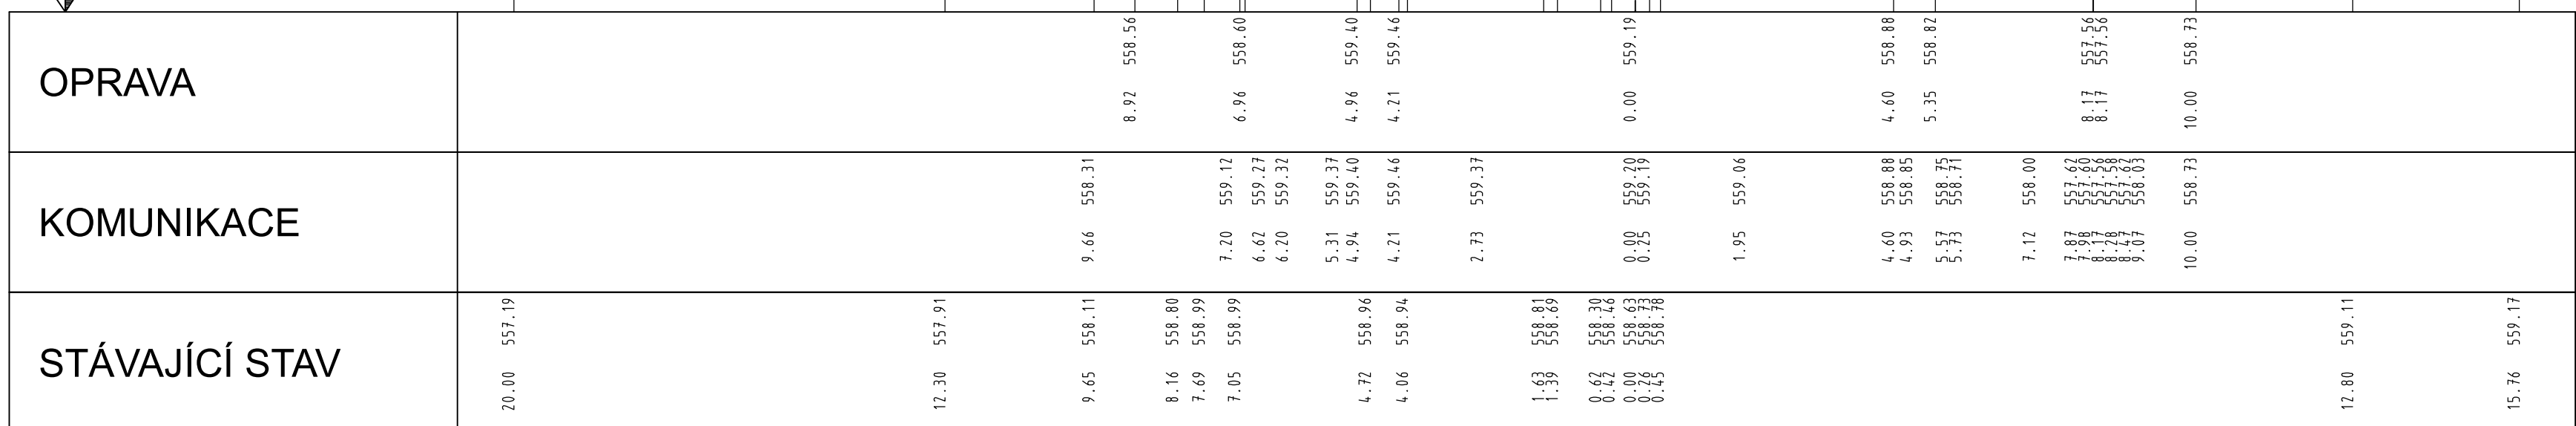



Správa a údržba silnic Plzeňského kraje, příspěvková organizace
Koterovská 462/12, Koterov, 326 00 Plzeň

Přeložka silnice II/187 Číhaň - Kolinec

OPRAVA KOMUNIKACE

SOUŘADNICOVÝ SYSTÉM: S-JTSK

VÝŠKOVÝ SYSTÉM: BpV



inženýrská
projektová
kancelář

Jeremenkova 763/88
140 00 Praha 4
Tel.: (+420) 244 104 010
Fax.: (+420) 244 104 060
E-mail: vin@vinconsult.cz

Reditel:

HIP:

Ing. J. Hradil, Ph.D.

Zodp. projektant objektu:

Ing. J. Hradil, Ph.D.

Vypracoval:

Ing. J. Hradil, Ph.D.

Kontroloval:

Ing. J. Biegl

Objednatel:

SÚS Plzeňského kraje
Koterovská 462/162, 326 00 Plzeň

Kraj:

Plzeňský

Úř:

Klatovy

Datum:

03/2024

Formát:

4x4

C. Objekty pozemních komunikací

PŘÍČNÉ ŘEZY - 1+300 - 1+600

Měřítko:

1:100

Číslo zakázky:

56816,1-4

Stupeň:

DPS

Část:

C.

Příloha:

5.4

