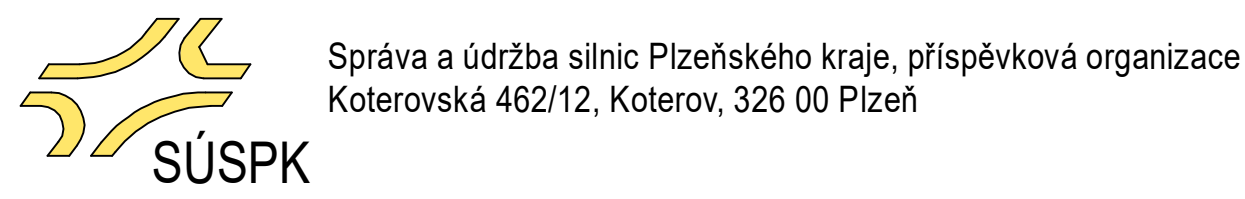
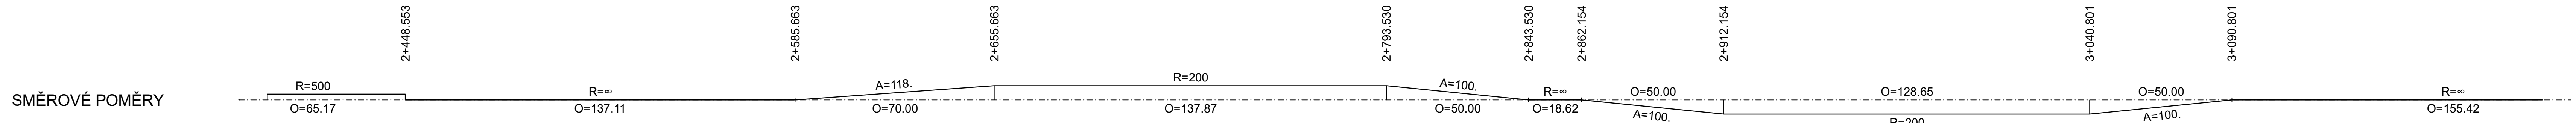

[illegible]

Přeložka silnice II/187 Číhaň - Kolinec
OPRAVA KOMUNIKACE

SOUŘADNICOVÝ SYSTÉM: S-JTSK VÝŠKOVÝ SYSTÉM: Bpv

			Jeremenkova 763/88 140 00 Praha 4 Tel.: (+420) 244 104 010 Fax.: (+420) 244 104 090 E-mail: vin@vinconsult.cz	
			Reditel:	
Ing. V. Vančík, CSC				
HIP: Ing. J. Hradil, Ph.D.		Zodp. projektant objektu: Ing. J. Hradil, Ph.D.		Vypracoval: Ing. J. Hradil, Ph.D.
Kontroloval: Ing. J. Biegl				
Objednatel: SÚS Píseňského kraje Koterovská 462/162, 326 00 Pízeň		Kraj: Píseňský		OÚ: Klatov
				Datum: 03/2024
				Formát: 4xA4
				Měřítko: 1:1000/100
				Číslo zakázky: 56816.1-4
				Stupeň: DPS
				Část: C.
				Příloha: 3.