




M = 1:100
S.R. 543.00

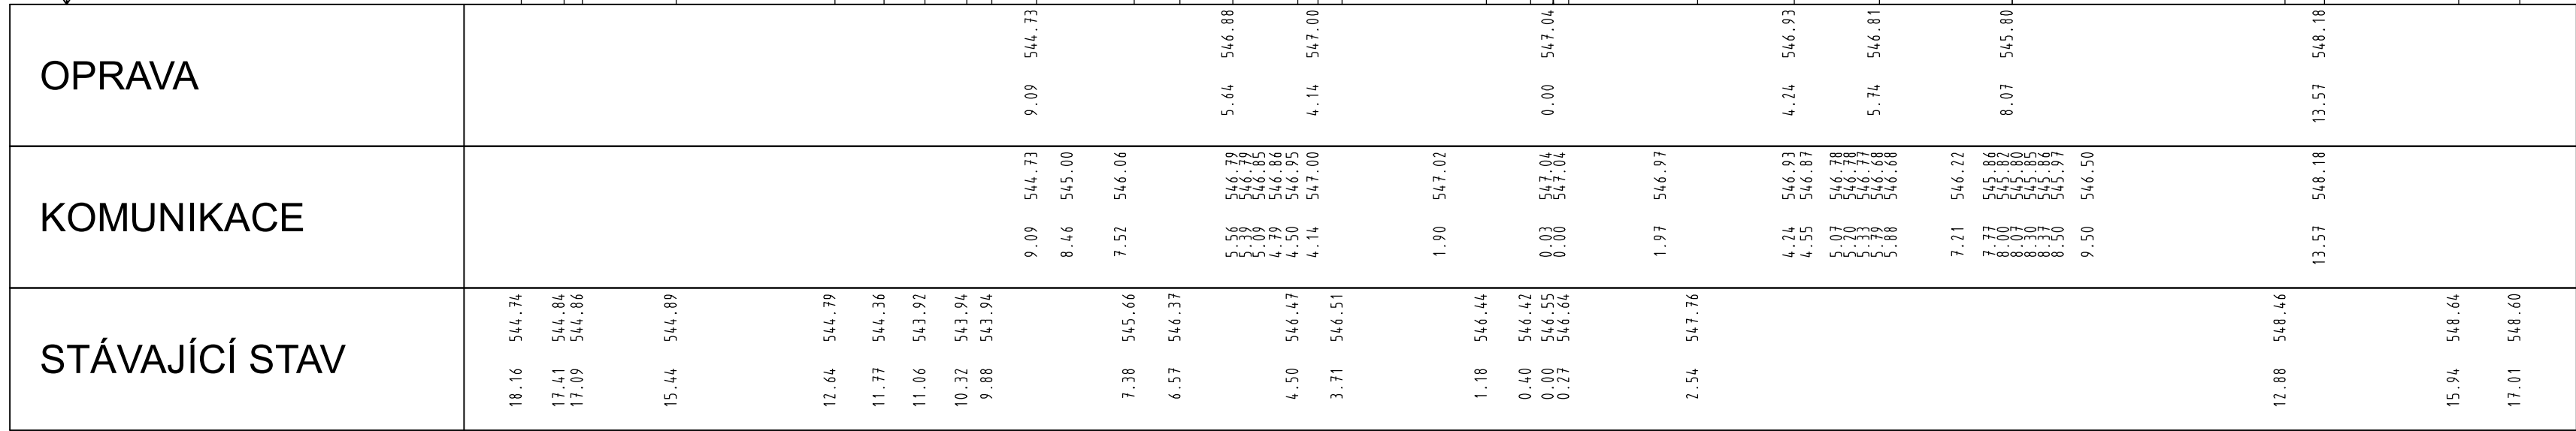


M = 1:100
S.R. 545.00

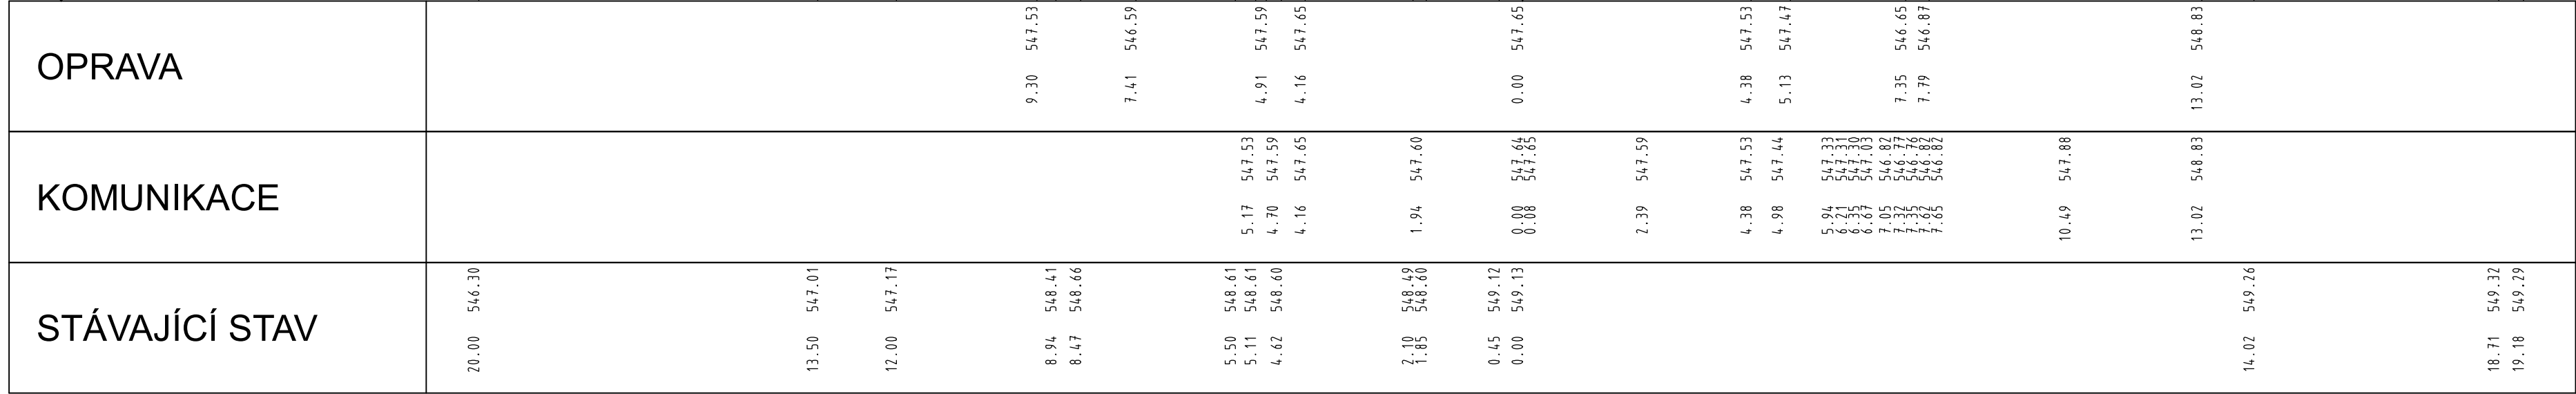

M = 1:100
S.R. 545.00

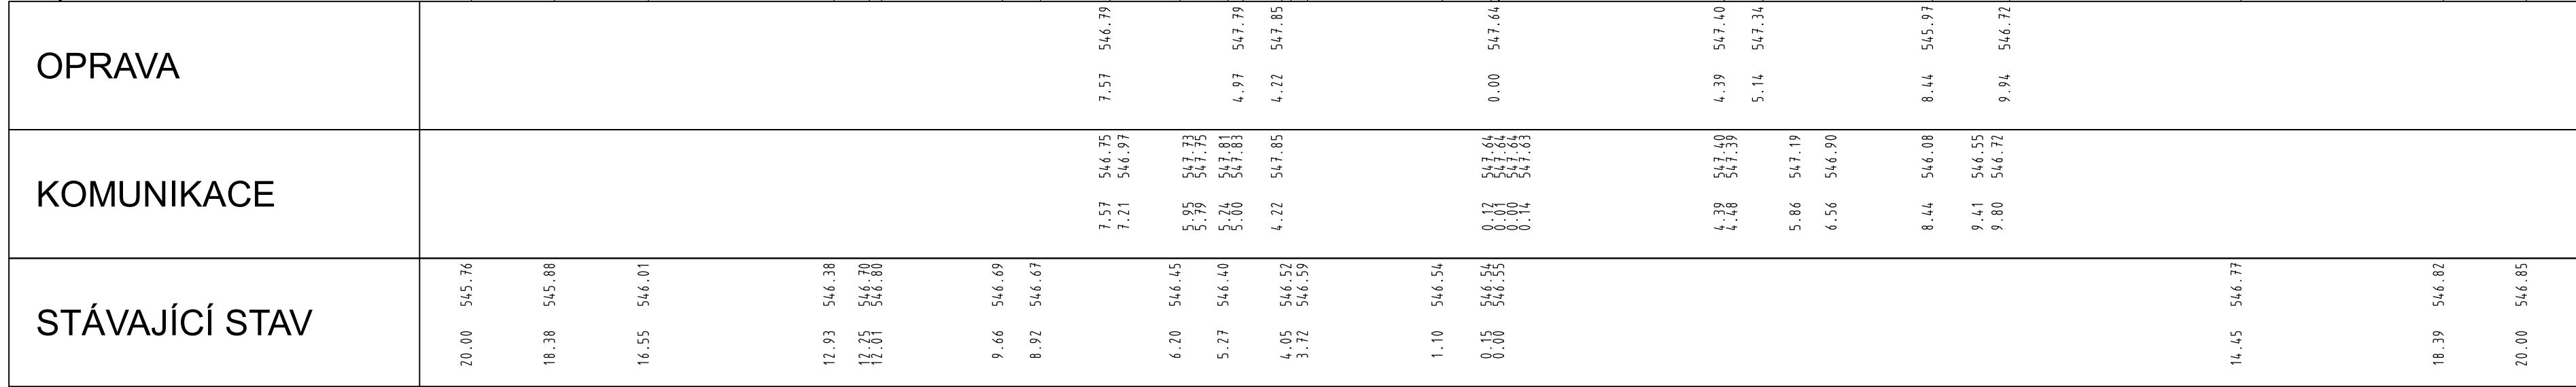

M = 1:100
S.R. 543.00

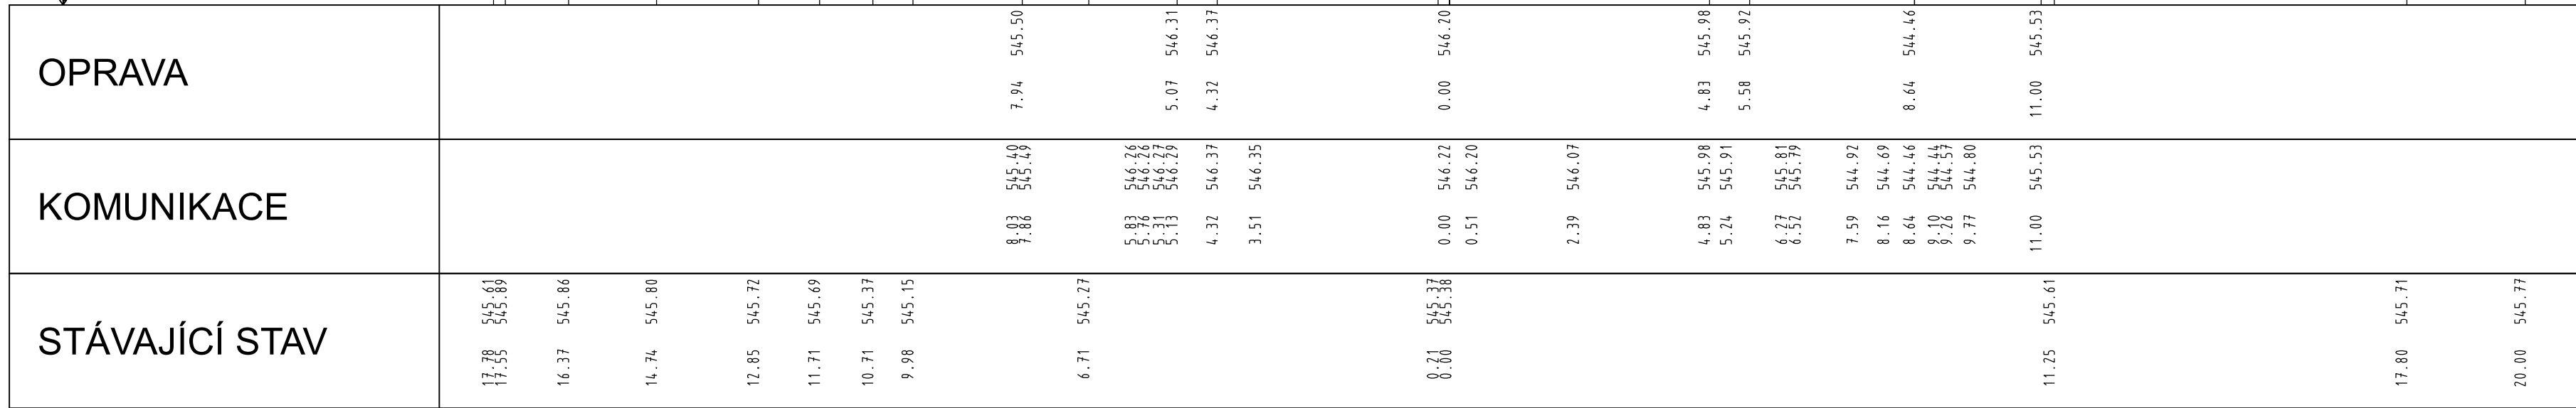



Správa a údržba silnic Pízeňského kraje, příspěvková organizace
Koterovská 462/12, Koterov, 326 00 Pízeň

Přeložka silnice II/187 Číhaň - Kolinec

OPRAVA KOMUNIKACE

SOUŘADNICOVÝ SYSTÉM: S-JTSK VÝŠKOVÝ SYSTÉM: BpV



inženýrská
projektová
kancelář

Ředitel:

Ing. V. Vančík, CSc

HIP:

Ing. J. Hradil, Ph.D.

Zodp. projektant objektu:

Ing. J. Hradil, Ph.D.

Vypracoval:

Ing. J. Hradil, Ph.D.

Kontroloval:

Ing. J. Biegl

Objednatel:

SÚS Pízeňského kraje
Koterovská 462/162, 326 00 Pízeň

Kraj:

Pízeňský

OU:

Klatovy

Datum:

03/2024

Formát:

4x4A

C. Objekty pozemních komunikací

Měřítko: 1:100

Číslo zakázky: 56816.1-4

Stupeň: DPS

Část: C. Příloha: 5.7

card