
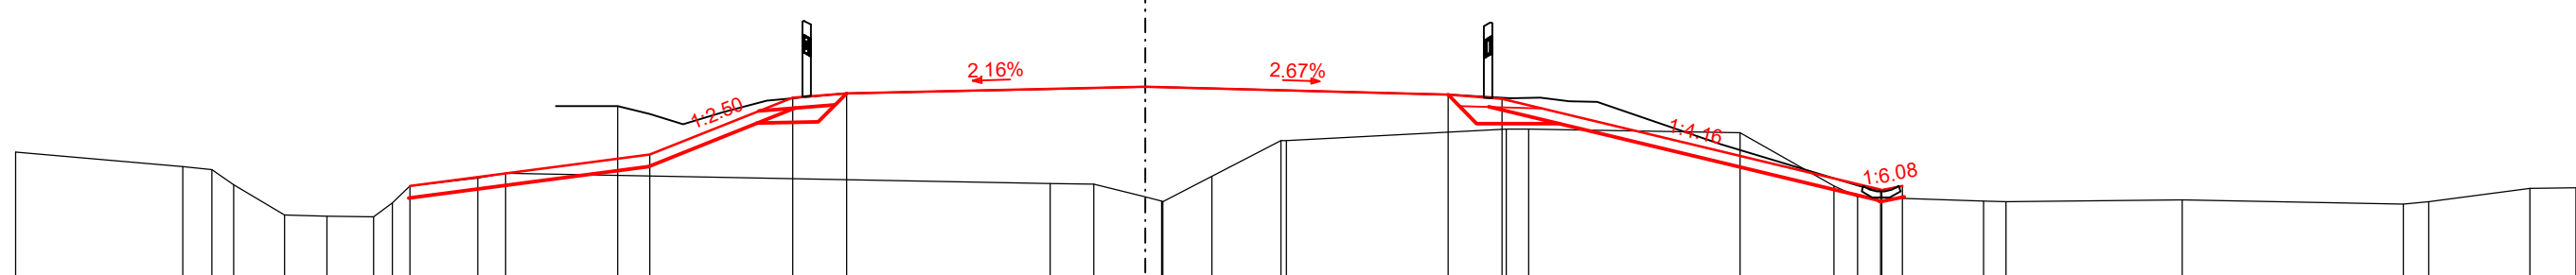
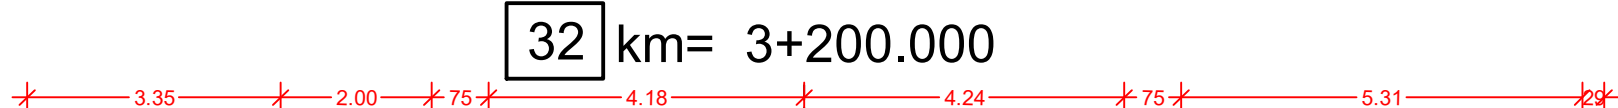
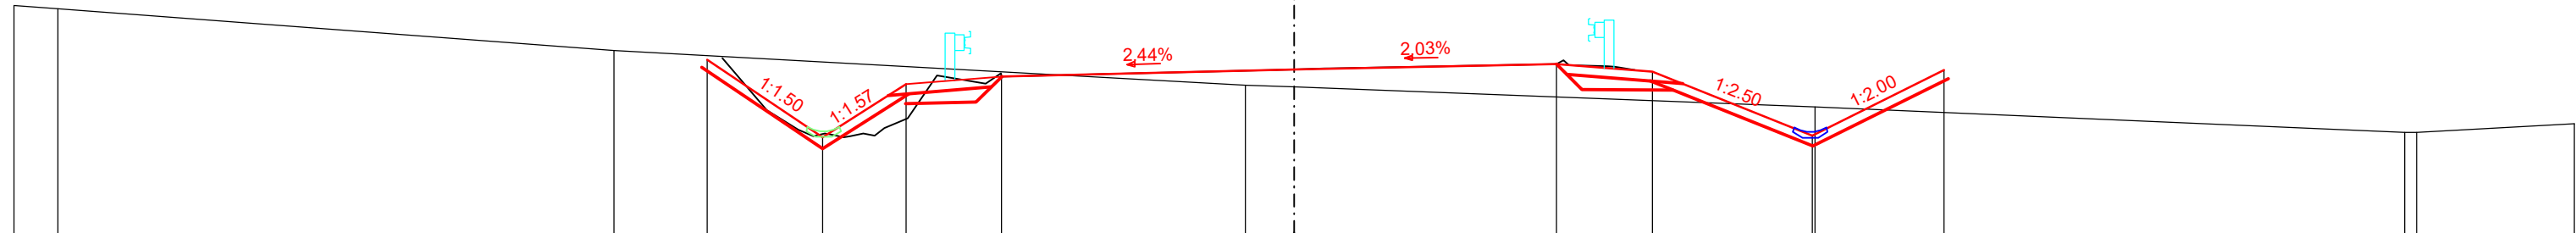
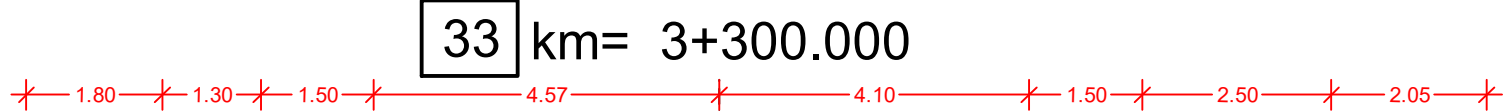
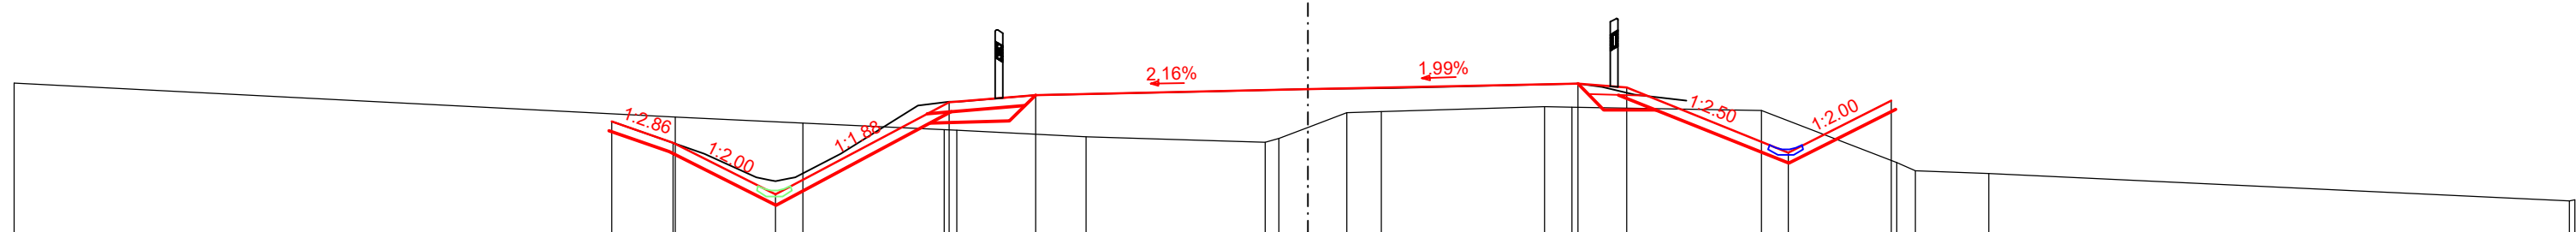


STÁVAJÍCÍ STAV	KOMUNIKACE	OPRAVA
20,00 538,80		
9,30 538,93	9,45 539,16 9,03 538,94	9,45 539,16
	8,03 538,67 8,03 538,65	8,03 538,68 8,03 538,65
5,11 538,98	7,14 539,06 6,66 539,20 5,85 539,70 5,88 539,73 5,28 539,77 4,56 539,80 4,24 539,82	7,14 539,06 6,66 539,20 5,85 539,70 5,88 539,73 5,28 539,77 4,56 539,80 4,24 539,82
0,00 539,25	0,00 539,83 0,58 539,83 0,58 539,83	0,00 539,83
	4,22 539,84 4,48 539,81 5,10 539,86 5,46 539,86 5,70 539,84 6,40 539,59 6,56 539,55	4,22 539,84 4,48 539,81 4,87 539,78 5,46 539,86 5,70 539,84 6,40 539,59 6,56 539,55
	7,42 539,08	7,42 538,90
	8,41 539,51 8,54 539,55	8,41 539,51 8,83 539,41
10,43 539,81	9,79 539,81	9,79 539,81
15,78 540,07		
16,69 540,06		

[illegible]

OPRAVA	
--------	--	--	

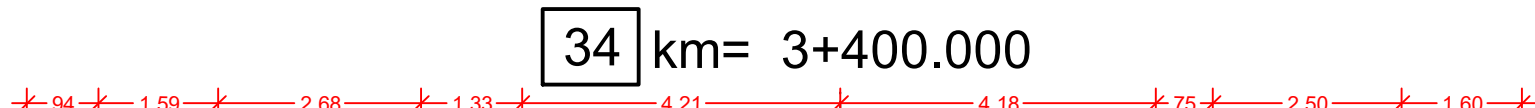

STÁVAJÍCÍ STAV	KOMUNIKACE	OPRAVA
20.00 538.33	10.76 537.73	10.76 537.73
9.78 537.80	9.33 537.24	9.81 537.40
7.80 537.71	8.33 536.87	8.23 536.61
	8.33 536.87	
	8.33 536.87	
	8.33 536.87	
	7.22 537.24	
	6.02 537.98	
5.42 537.61	5.54 538.04	5.54 538.03
5.43 537.60	5.40 538.04	
	4.30 538.11	
	4.21 538.14	4.21 538.14
3.43 537.50		
	1.42 538.20	
0.65 537.41		
0.00 537.64	0.66 538.73	0.00 538.73
0.60 537.87	0.00 538.23	
1.14 537.89	1.33 538.25	
3.66 537.97		
4.08 537.56	4.18 538.32	4.18 538.32
	4.35 538.27	
	5.04 538.15	4.93 538.16
	5.95 538.05	
7.01 537.90		7.43 537.16
8.10 537.10		9.02 538.05
9.39 536.98		
10.52 536.93		
18.58 536.52		



Správa a údržba silnic Plzeňského kraje, příspěvková organizace
Koterovská 462/12, Koterov, 326 00 Plzeň

Přeložka silnice II/187 Číhaň - Kolinec

OPRAVA KOMUNIKACE

SOUŘADNICOVÝ SYSTÉM: S-JTSK

VÝŠKOVÝ SYSTÉM: B_pv



Jeremenkova 763/88
140 00 Praha 4
Tel.: (+420) 244 104 010
Fax.: (+420) 244 104 090
E-mail: vin@vinconsult.cz

Ředitel:

Ing. V. Vančík, CSc.

HIP:
Ing. J. Hradil, Ph.D.

Zodp.projektant objektu:
Ing. J. Hradil, Ph.D

g. J. Hradil, Ph.D.

Kontroloval:
Ing. J. Biegl

Objednatel: SÚS Plzeňského kraje
Koterovská 462/162, 326 00 Plzeň

Kraj:	Plzeňský
-------	----------

Datum:	Formát:
03/2024	4xA

C. Objekty pozemních komunikací

Měřítko:	1:100
Číslo zakázky:	56816-1

PŘÍČNÉ ŘEZY - 3+100 - 3+400

Stupeň:	DPS
Část:	Příloha: