




M = 1:100  
S.R. 562.00

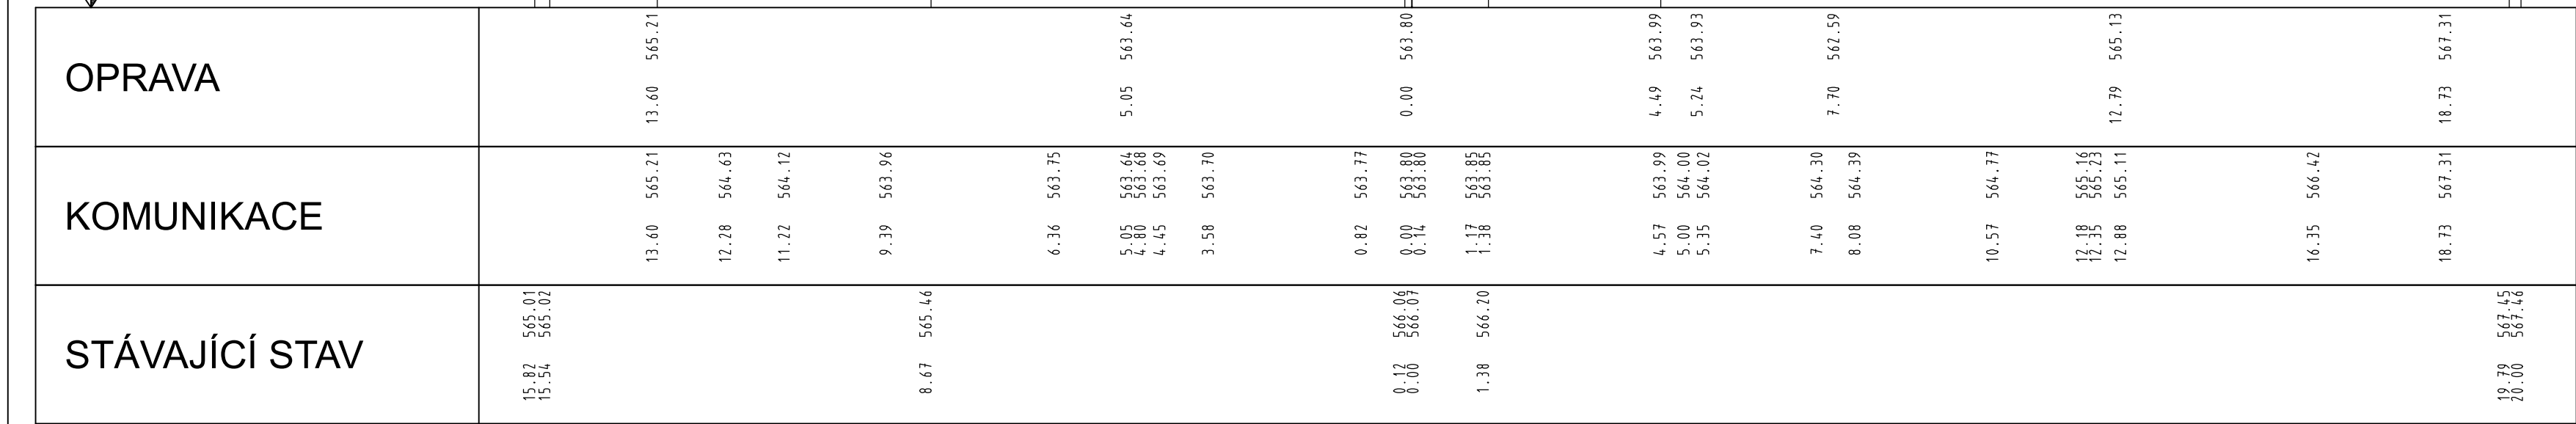


M = 1:100  
S.R. 561.00

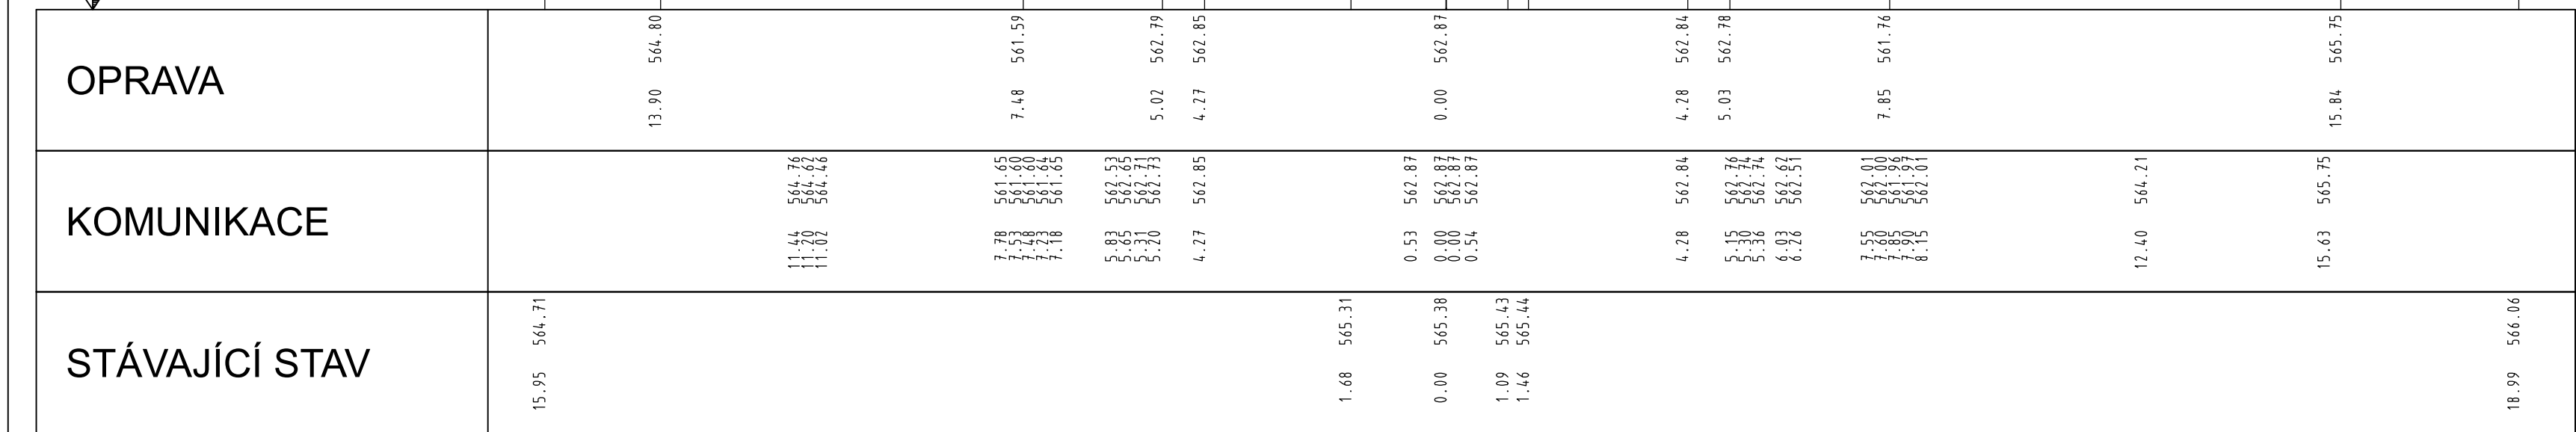

M = 1:100  
S.R. 559.00

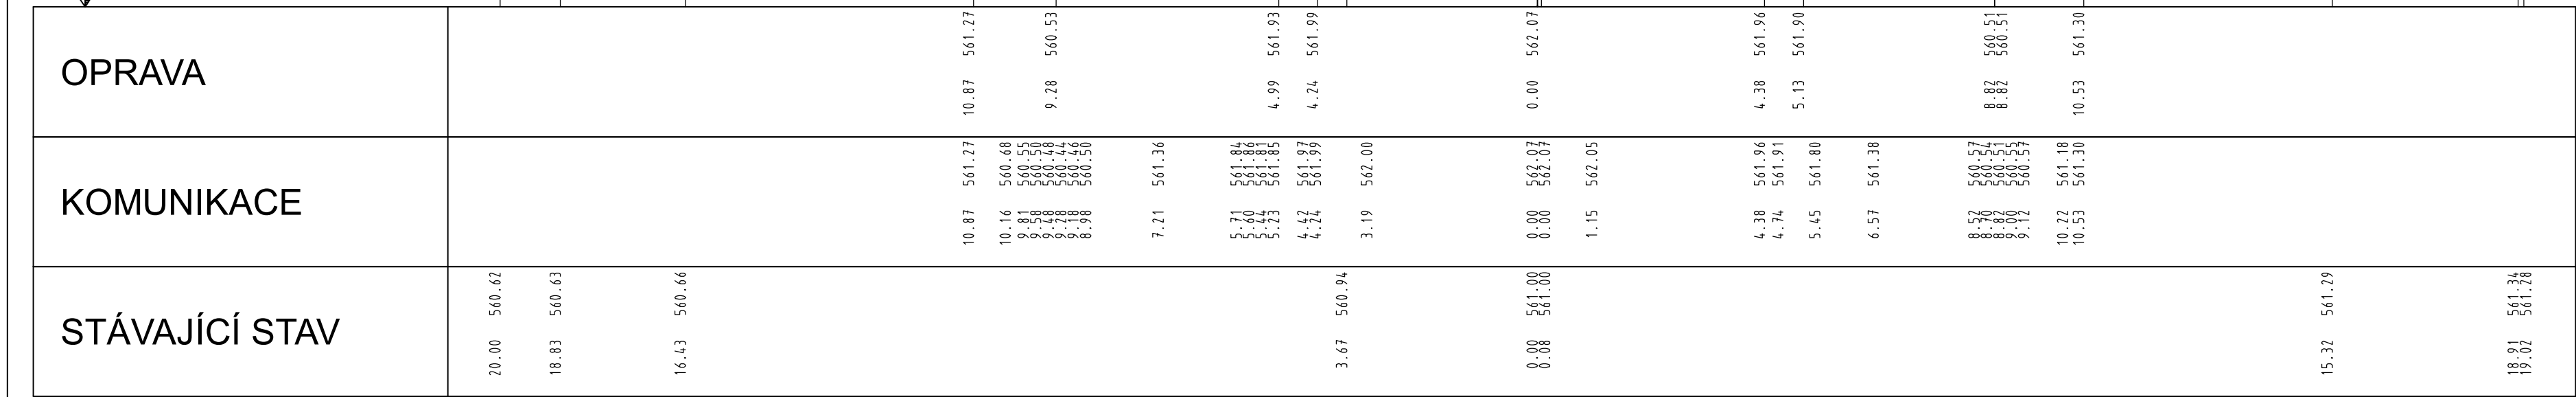

M = 1:100  
S.R. 558.00

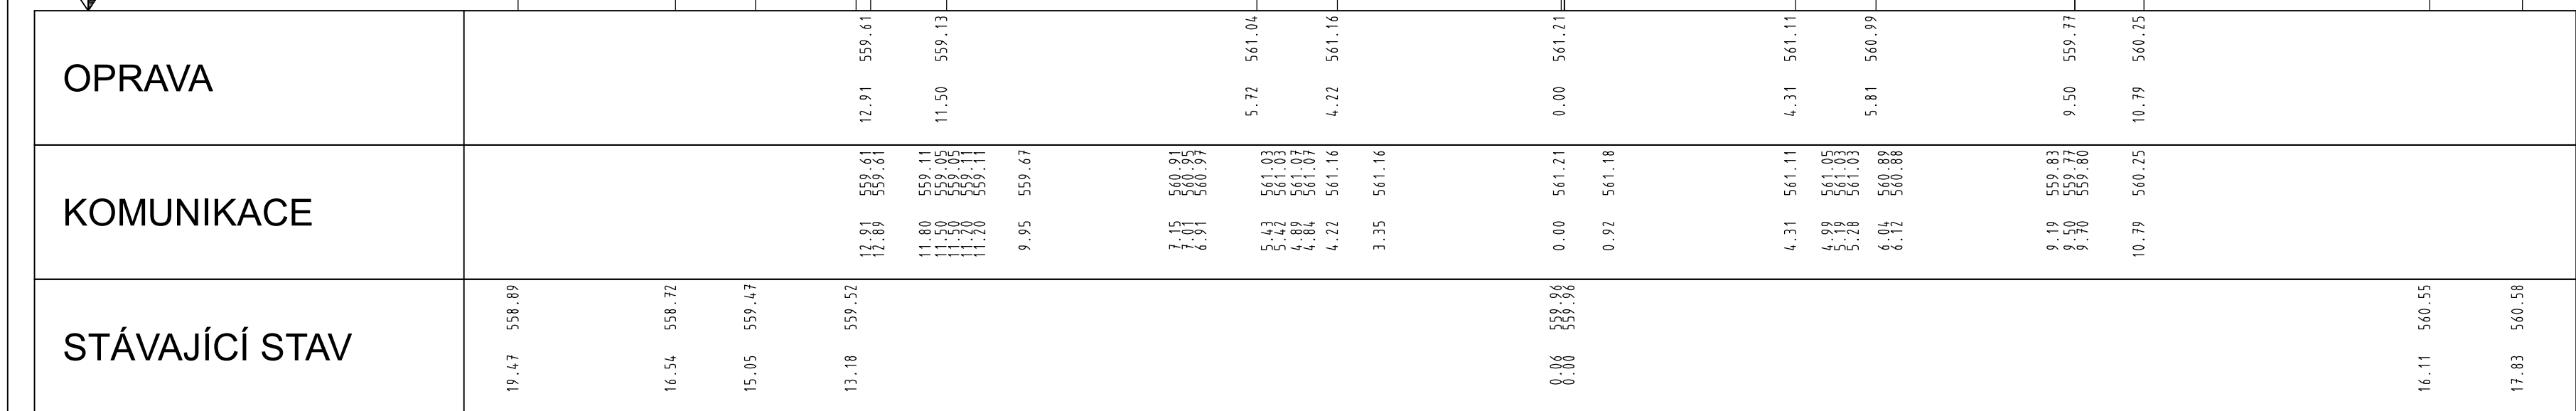

Správa a údržba silnic Pízeňského kraje, příspěvková organizace  
Koterovská 462/12, Koterov, 326 00 Pízeň

**Přeložka silnice II/187 Číhaň - Kolinec**  
OPRAVA KOMUNIKACE

SOUŘADNICOVÝ SYSTÉM: S-JTSK VÝŠKOVÝ SYSTÉM: Bpv

inženýrská  
projektová  
kancelář

Jeremenkova 763/88  
140 00 Praha 4  
Tel.: (+420) 244 104 010  
Fax.: (+420) 244 104 090  
E-mail: vin@vinconsult.cz

Ředitel: Ing. V. Vančík, CSc

HIP: Ing. J. Hradil, Ph.D.	Zodp.projektant objektu: Ing. J. Hradil, Ph.D.	Vypracoval: Ing. J. Hradil, Ph.D.	Kontroloval: Ing. J. Biegl
Objednatel: SÚS Pízeňského kraje Koterovská 462/162, 326 00 Pízeň	Kraj: Pízeňský	OU: Klatovy	Datum: 03/2024 Formát: 4x4A
C. Objekty pozemních komunikací			Měřítko: 1:100 Číslo zakázky: 56816.1-4
PŘÍČNÉ ŘEZY - 0+900 - 1+200			Stupeň: DPS Část: C. Příloha: 5.3