




M = 1:100  
S.R. 541.00

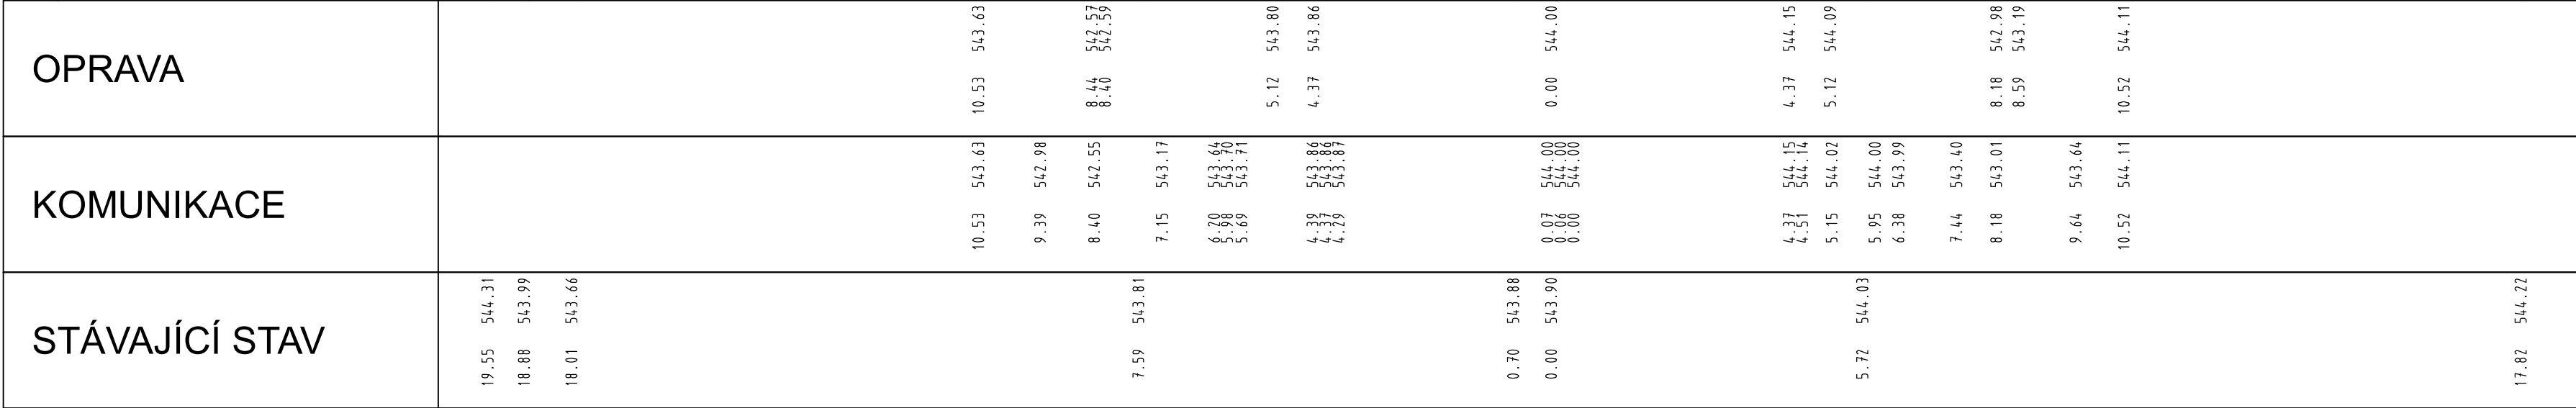

M = 1:100  
S.R. 539.00

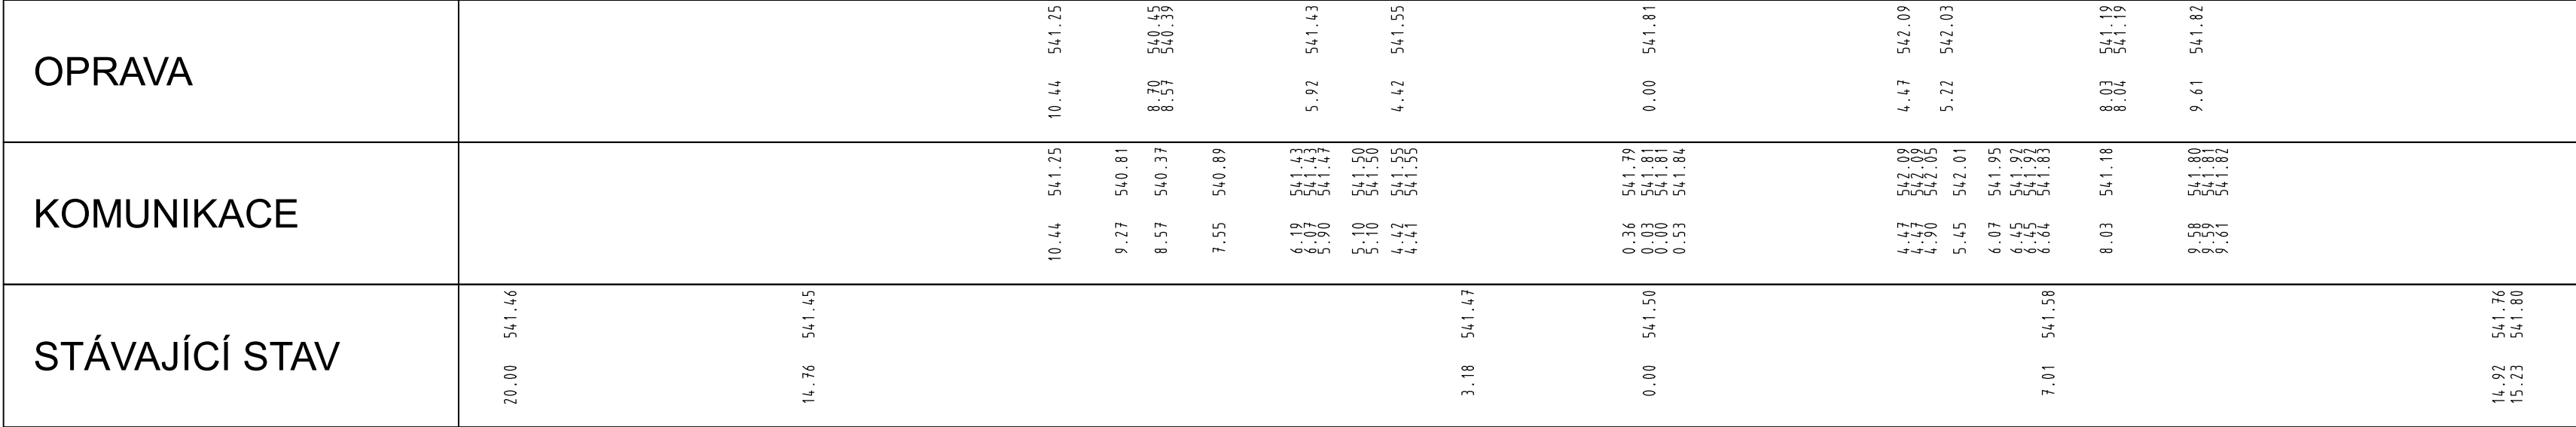

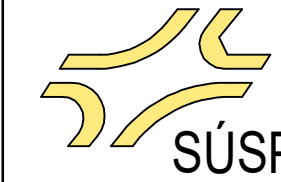

Správa a údržba silnic Plzeňského kraje, příspěvková organizace  
Koterovská 462/12, Koterov, 326 00 Plzeň



Inženýrská  
projektová  
kancelář

Jeremenkova 763/88  
140 00 Praha 4  
Tel.: (+420) 244 104 010  
Fax.: (+420) 244 104 090  
E-mail: vin@vinconsult.cz

Ředitel:  
Ing. V. Vančík, CSc

HIP:  
Ing. J. Hradil, Ph.D.

Zodp.projektant objektu:  
Ing. J. Hradil, Ph.D.

Vypracoval:  
Ing. J. Hradil, Ph.D.

Kontroloval:  
Ing. J. Biegl

Objednatel:  
SÚS Plzeňského kraje  
Koterovská 462/162, 326 00 Plzeň

Kraj:  
Plzeňský

OU:  
Klatovy

Datum:  
03/2024

Formát:  
4xA4

C. Objekty pozemních komunikací

PŘÍČNÉ ŘEZY - 2+900 - 3+000

Měřítko:  
1:100

Číslo zakázky:  
56816.1-4

Stupeň:  
DPS

Část:  
C.

Příloha:  
5.8