PRICNE REZY
0+860,00 / 0+880,00
M. 1:100

Z.1 km= 0+860.000

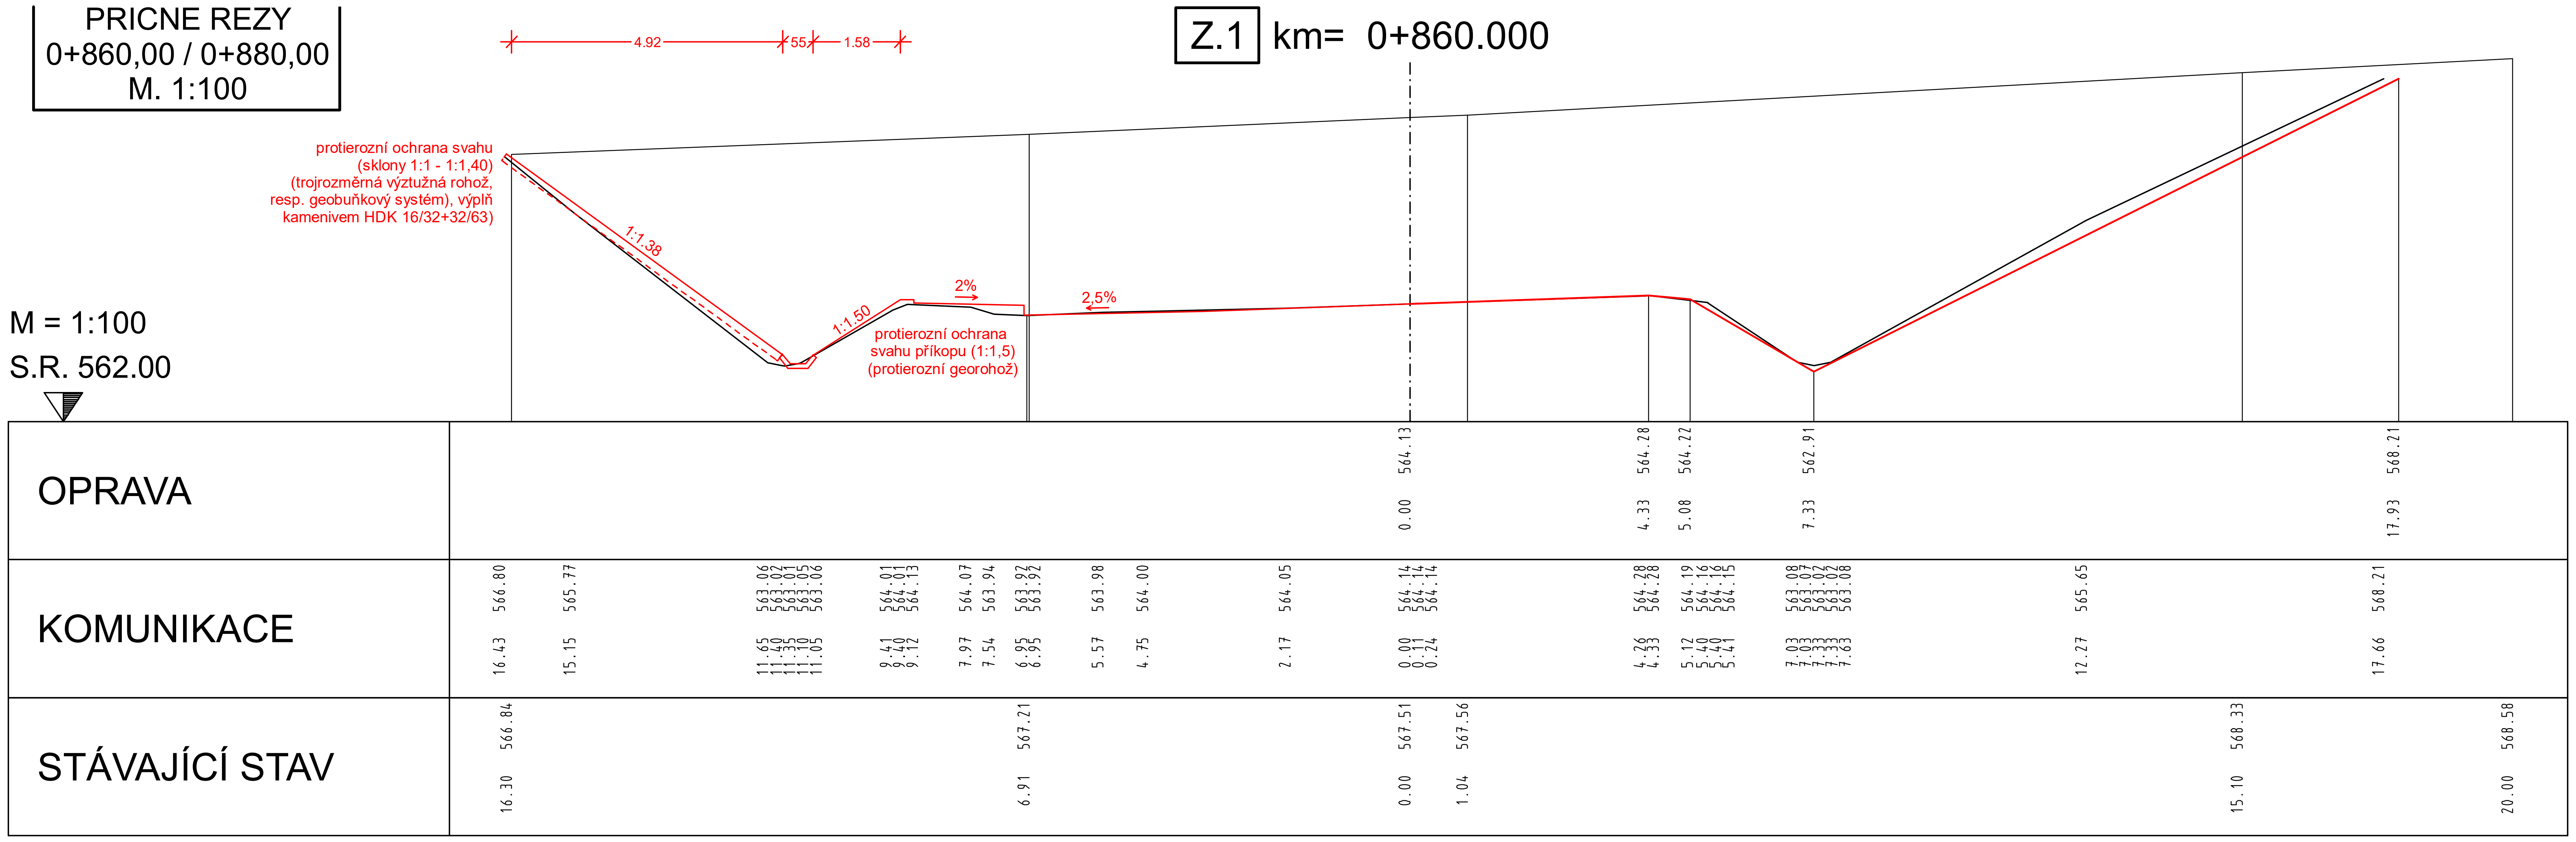

Z.2 km= 0+880.000

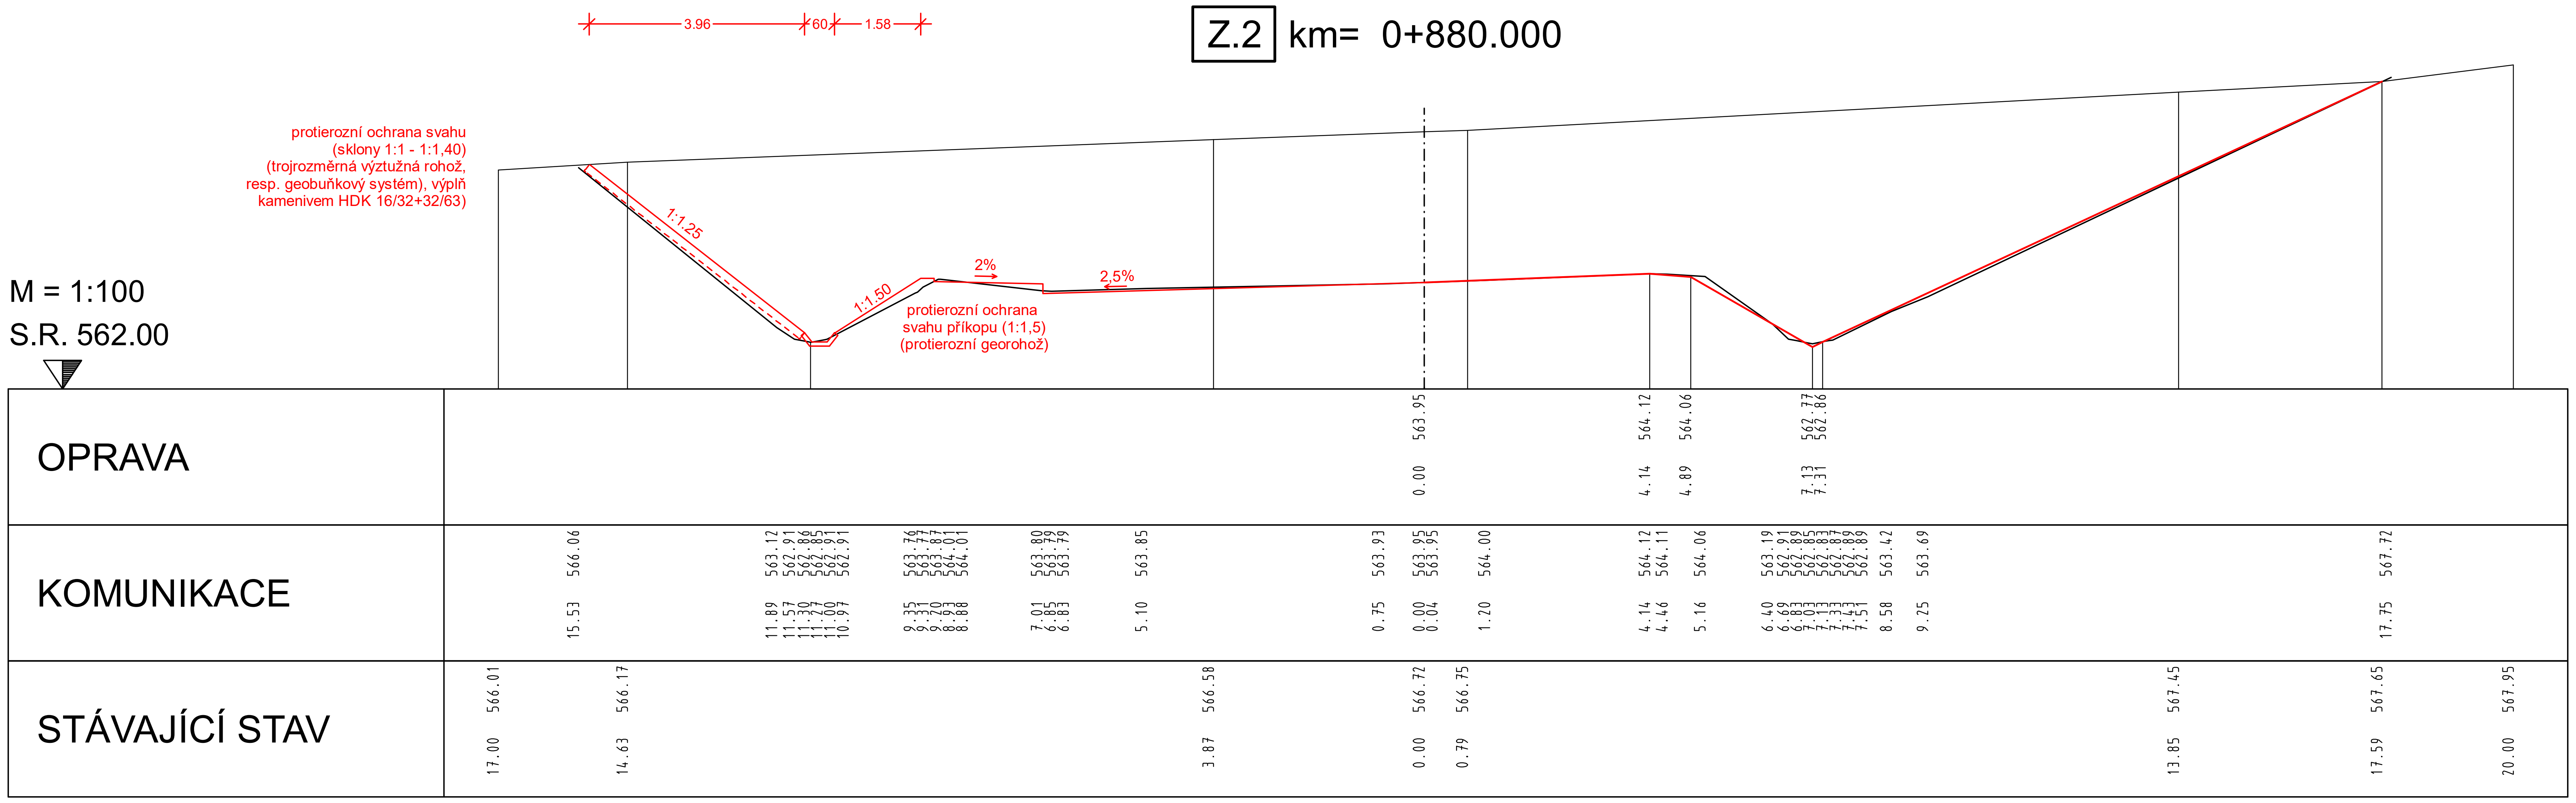

0+940,00
M. 1:100

Z.3 km= 0+940.000

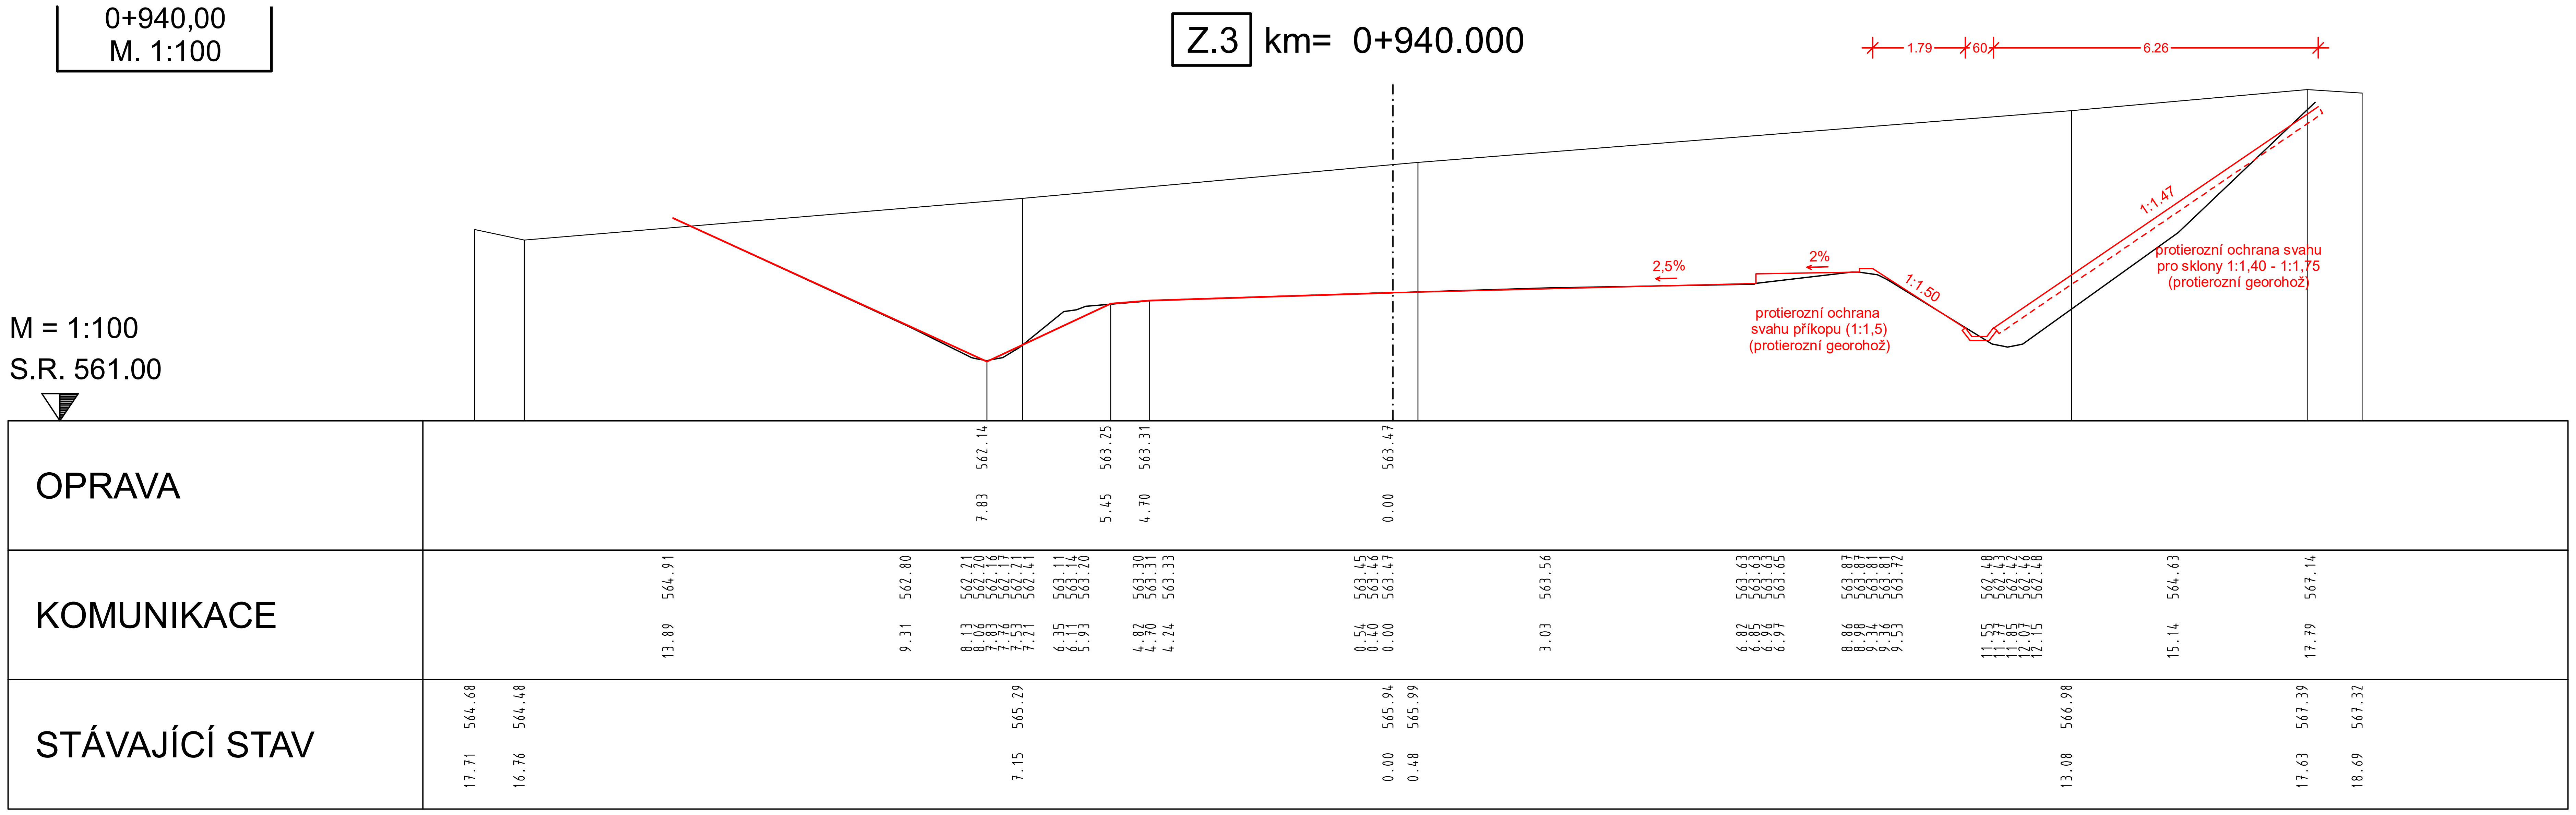

SÚSPK
Správa a údržba silnic Plzeňského kraje, příspěvková organizace
Koterovská 462/12, Koterov, 326 00 Plzeň

Přeložka silnice II/187 Číhaň - Kolinec

OPRAVA KOMUNIKACE

SOUŘADNICOVÝ SYSTÉM: S-JTSK VÝŠKOVÝ SYSTÉM: Bpv

VIN Consult Inženýrská projektová kancelář
Jeremenkova 763/88
140 00 Praha 4
Tel.: (+420) 244 104 010
Fax.: (+420) 244 104 090
E-mail: vin@vinconsult.cz
Ředitel: Ing. V. Vančík, CSc

HIP: Ing. J. Hradil, Ph.D.	Zodp.projektant objektu: Ing. J. Hradil, Ph.D.	Vypracoval: Ing. J. Hradil, Ph.D.	Kontroloval: Ing. J. Biegl
Objednatel: SÚS Plzeňského kraje Koterovská 462/162, 326 00 Plzeň	Kraj: Plzeňský	OÚ: Klatovy	Datum: 03/2024 / Formát: 4xA4
C. Objekty pozemních komunikací			Měřítko: 1:100 / Číslo zakázky: 56816.1-4
PŘÍČNÉ ŘEZY V MÍSTĚ ZASTÁVEK			Stupeň: DPS / Část: C. / Příloha: 4.2