## 5 km= 0+500.000

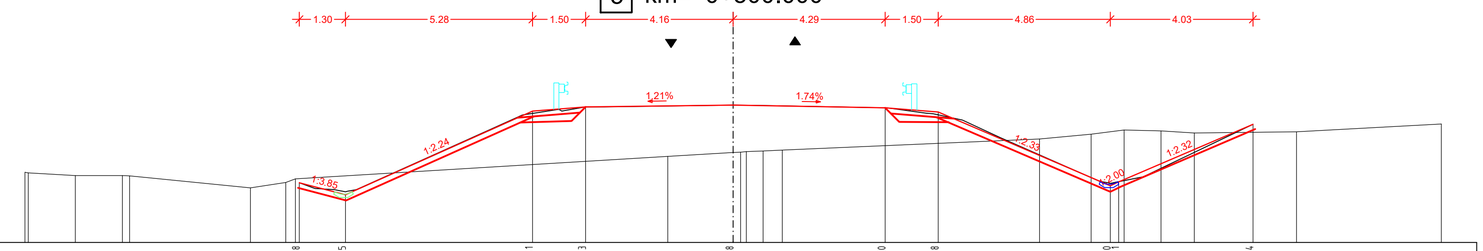


M = 1:100
S.R. 566.00

| | | |