



PŘELOŽKA SILNICE II/187
kategorie S 9,5/70
VE SMĚROVÉM OBLOUKU

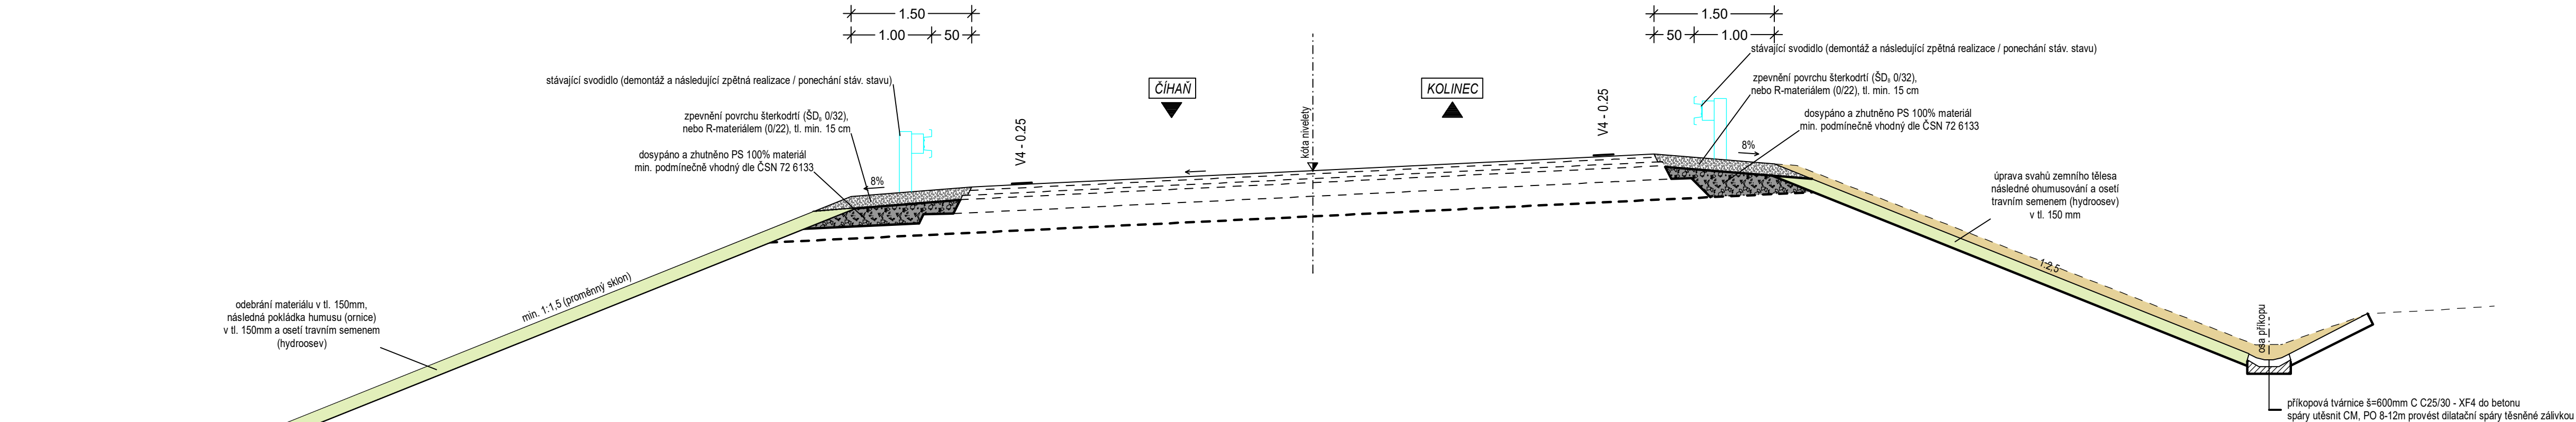

PŘELOŽKA SILNICE II/187
kategorie S 9,5/70
V PŘÍMÉ

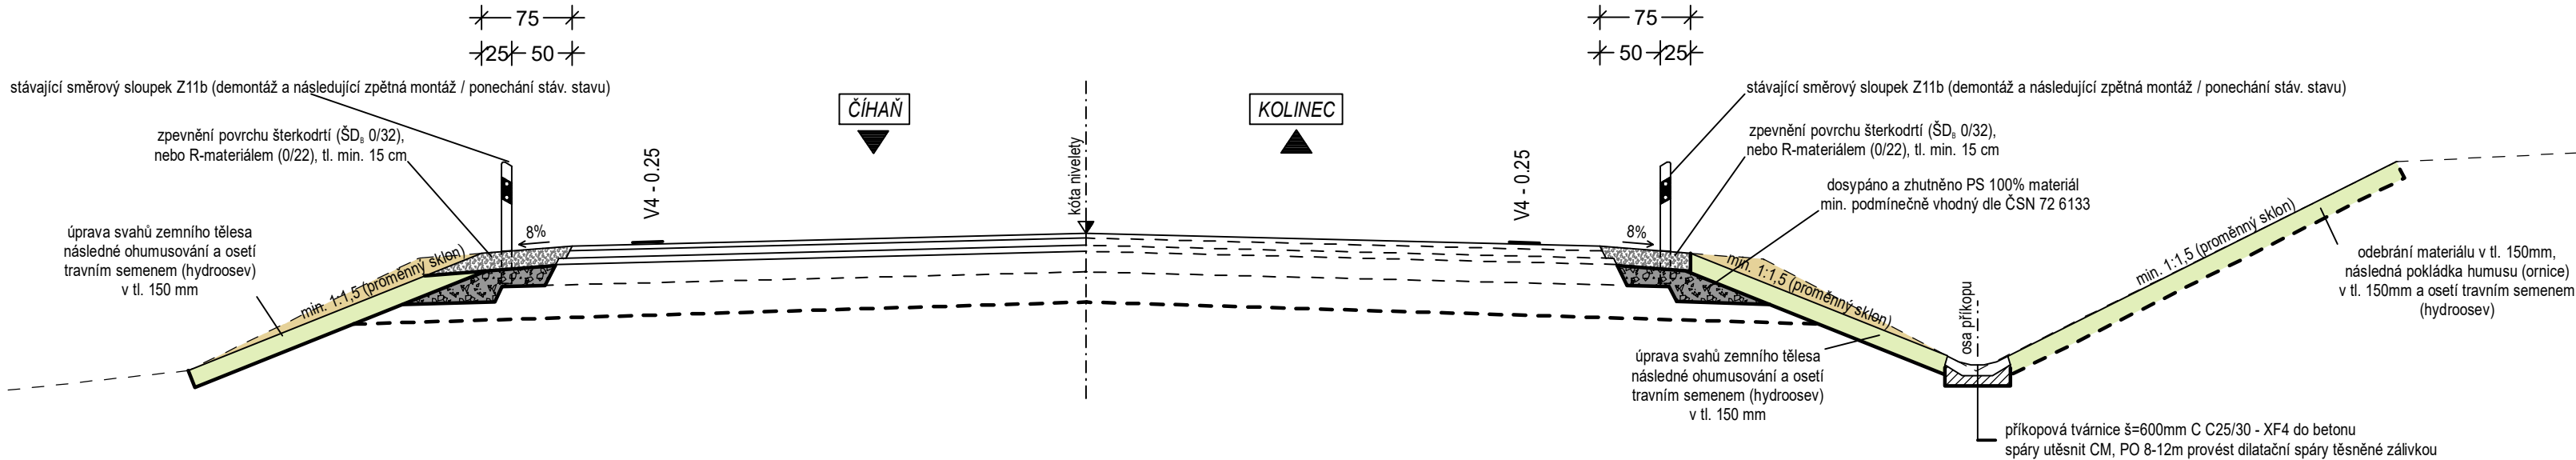


Správa a údržba silnic Plzeňského kraje, příspěvková organizace
Koterovská 462/12, Koterov, 326 00 Plzeň

Přeložka silnice II/187 Číhaň - Kolinec
OPRAVA KOMUNIKACE

SOUŘADNICOVÝ SYSTÉM: S-JTSK

VÝŠKOVÝ SYSTÉM: BpV

| | | | |
|---|---|---|--------------------------------|
|  | | Jeremenkova 763/88 140 00 Praha 4 Tel.: (+420) 244 104 010 Fax.: (+420) 244 104 090 E-mail: vin@vinconsult.cz | |
| | | Ředitel: Ing. V. Vančík, CSc | |
| HIP: Ing. J. Hradil, Ph.D. | Zodp. projektant objektu: Ing. J. Hradil, Ph.D. | Vypracoval: Ing. J. Hradil, Ph.D. | Kontroloval: Ing. J. Biegl |
| Objednatel: SÚS Plzeňského kraje Koterovská 462/162, 326 00 Plzeň | Kraj: Plzeňský | OÚ: Klatovy | Datum: 03/2024 Formát: 4xA4 |
| C. Objekty pozemních komunikací VZOROVÉ PŘÍČNÉ ŘEZY OPRAV | | | Měřítko: 1:50 |
| | | | Číslo zakázky: 56816.1-4 |
| | | | Stupeň: DPS |
| | | | Část: C. Příloha: 4.1 |