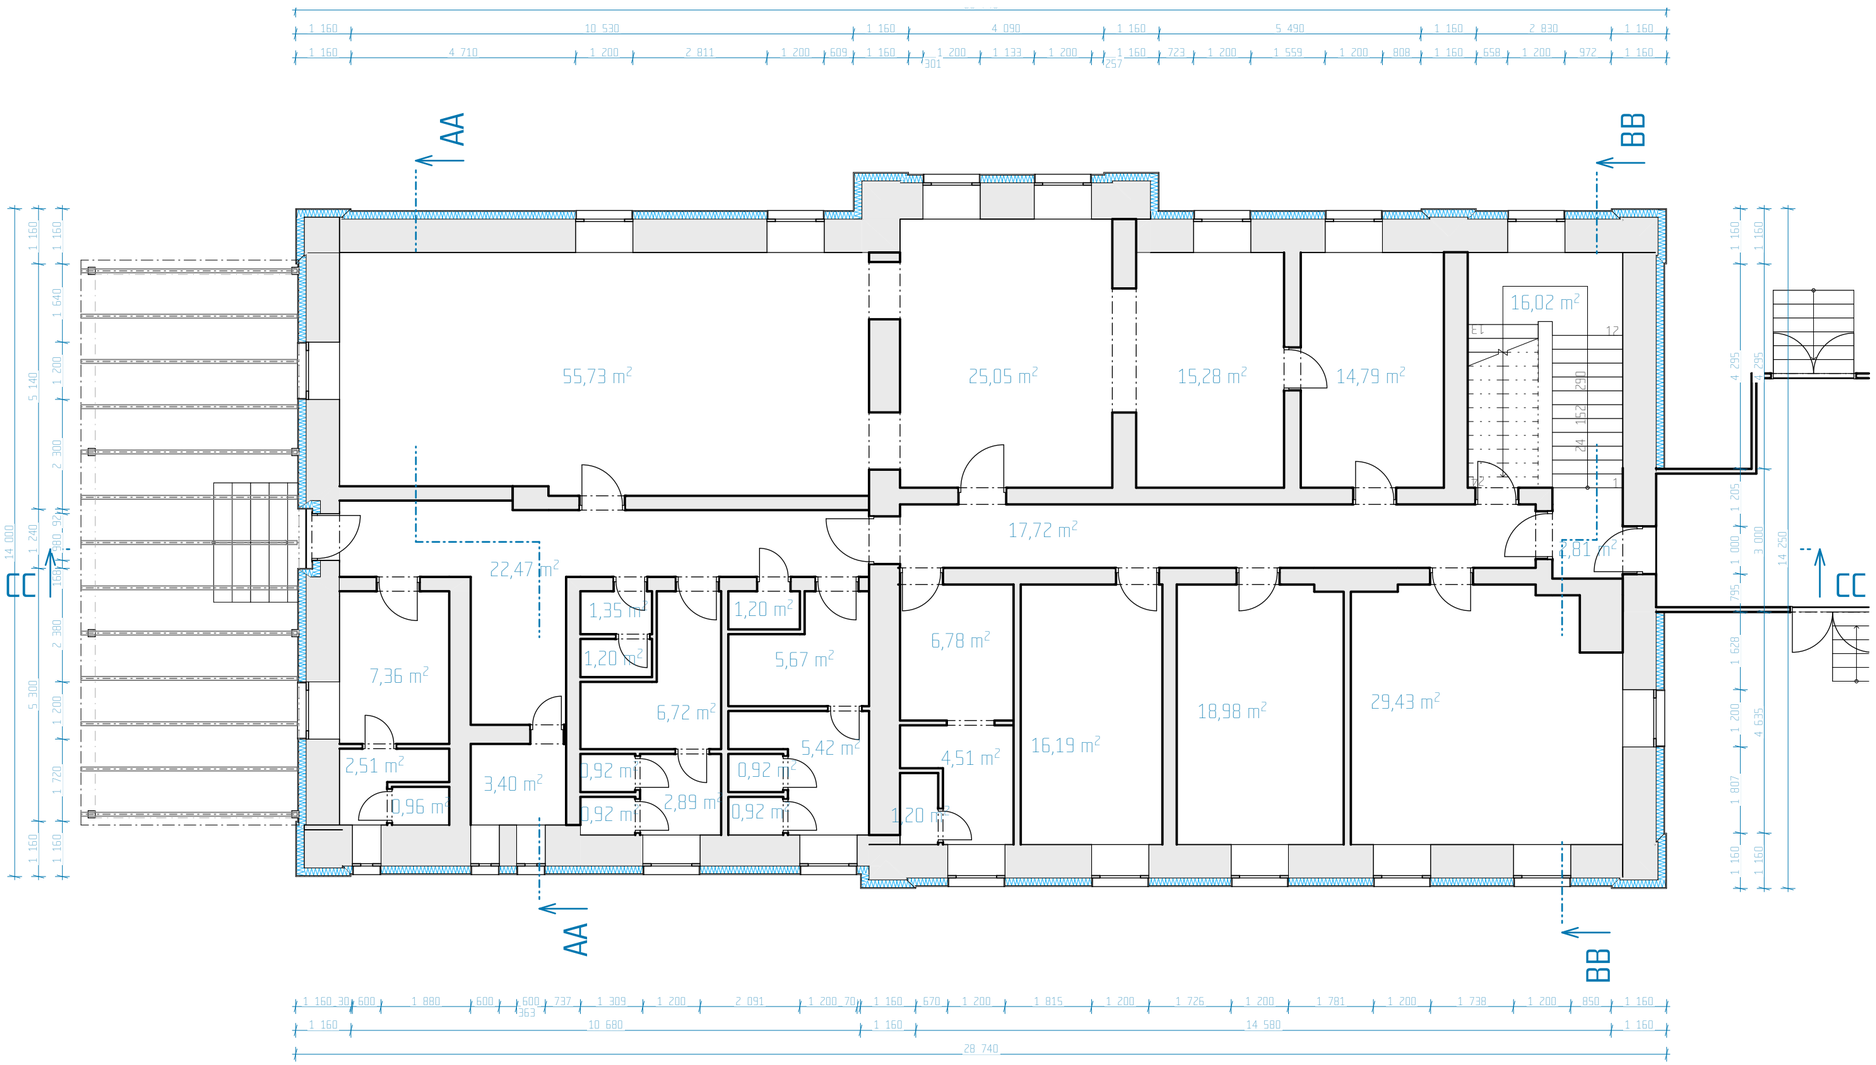

LEGENDA

- STÁVAJÍCÍ KONSTRUKCE
- ZATEPLENÍ FASÁDY EPS S PŘÍMĚSÍ GRAFITU

KATASTRÁLNÍ ÚZEMÍ:
Tachov [764914]
OBEC:
Tachov
MÍSTO STAVBY:
1378/1

STAVEBNÍK:
Dětský domov Tachov
IČ: 70842558
Petra Jilemnického 576 Tachov 34701

DRAKISA

ZHOTOVITEL DOKUMENTACE:
DRAKISA s.r.o.
IČ: 22802258
Telnice - Varvažov 210 403 38

AUTOR:
Ing. Leo Vychodil

ODPOVĚDNÝ PROJEKTANT:
Ing. Leo Vychodil
AUTORIZACE 0014190, ČKAIT

SPOLUPRACE:

DATUM:
12/2024

Ing. LEO VYCHODIL
Autorizovaný inženýr pro pozemní stavby
ČKAIT - 0014190

PODPIS:

NÁZEV STAVBY / ZÁMĚR:

Snížení energetické náročnosti budovy Dětský domov Tachov

STUPEŇ DOKUMENTACE: DPZ

±0,000 = xxx,xx m.n.m. (S-JTSK)

MĚŘÍTKO: 1:100

FORMÁT: A3

ODDÍL:
CHARAKTERISTICKÉ PŮDORYSY

NÁZEV VÝKRESU:
NOVÝ STAV - PŮDORYS 1.NP

Č. VÝKRESU: D.1.1.2.1.5

Č. PARÉ: