



Silnice II/180, tř. 1. máje

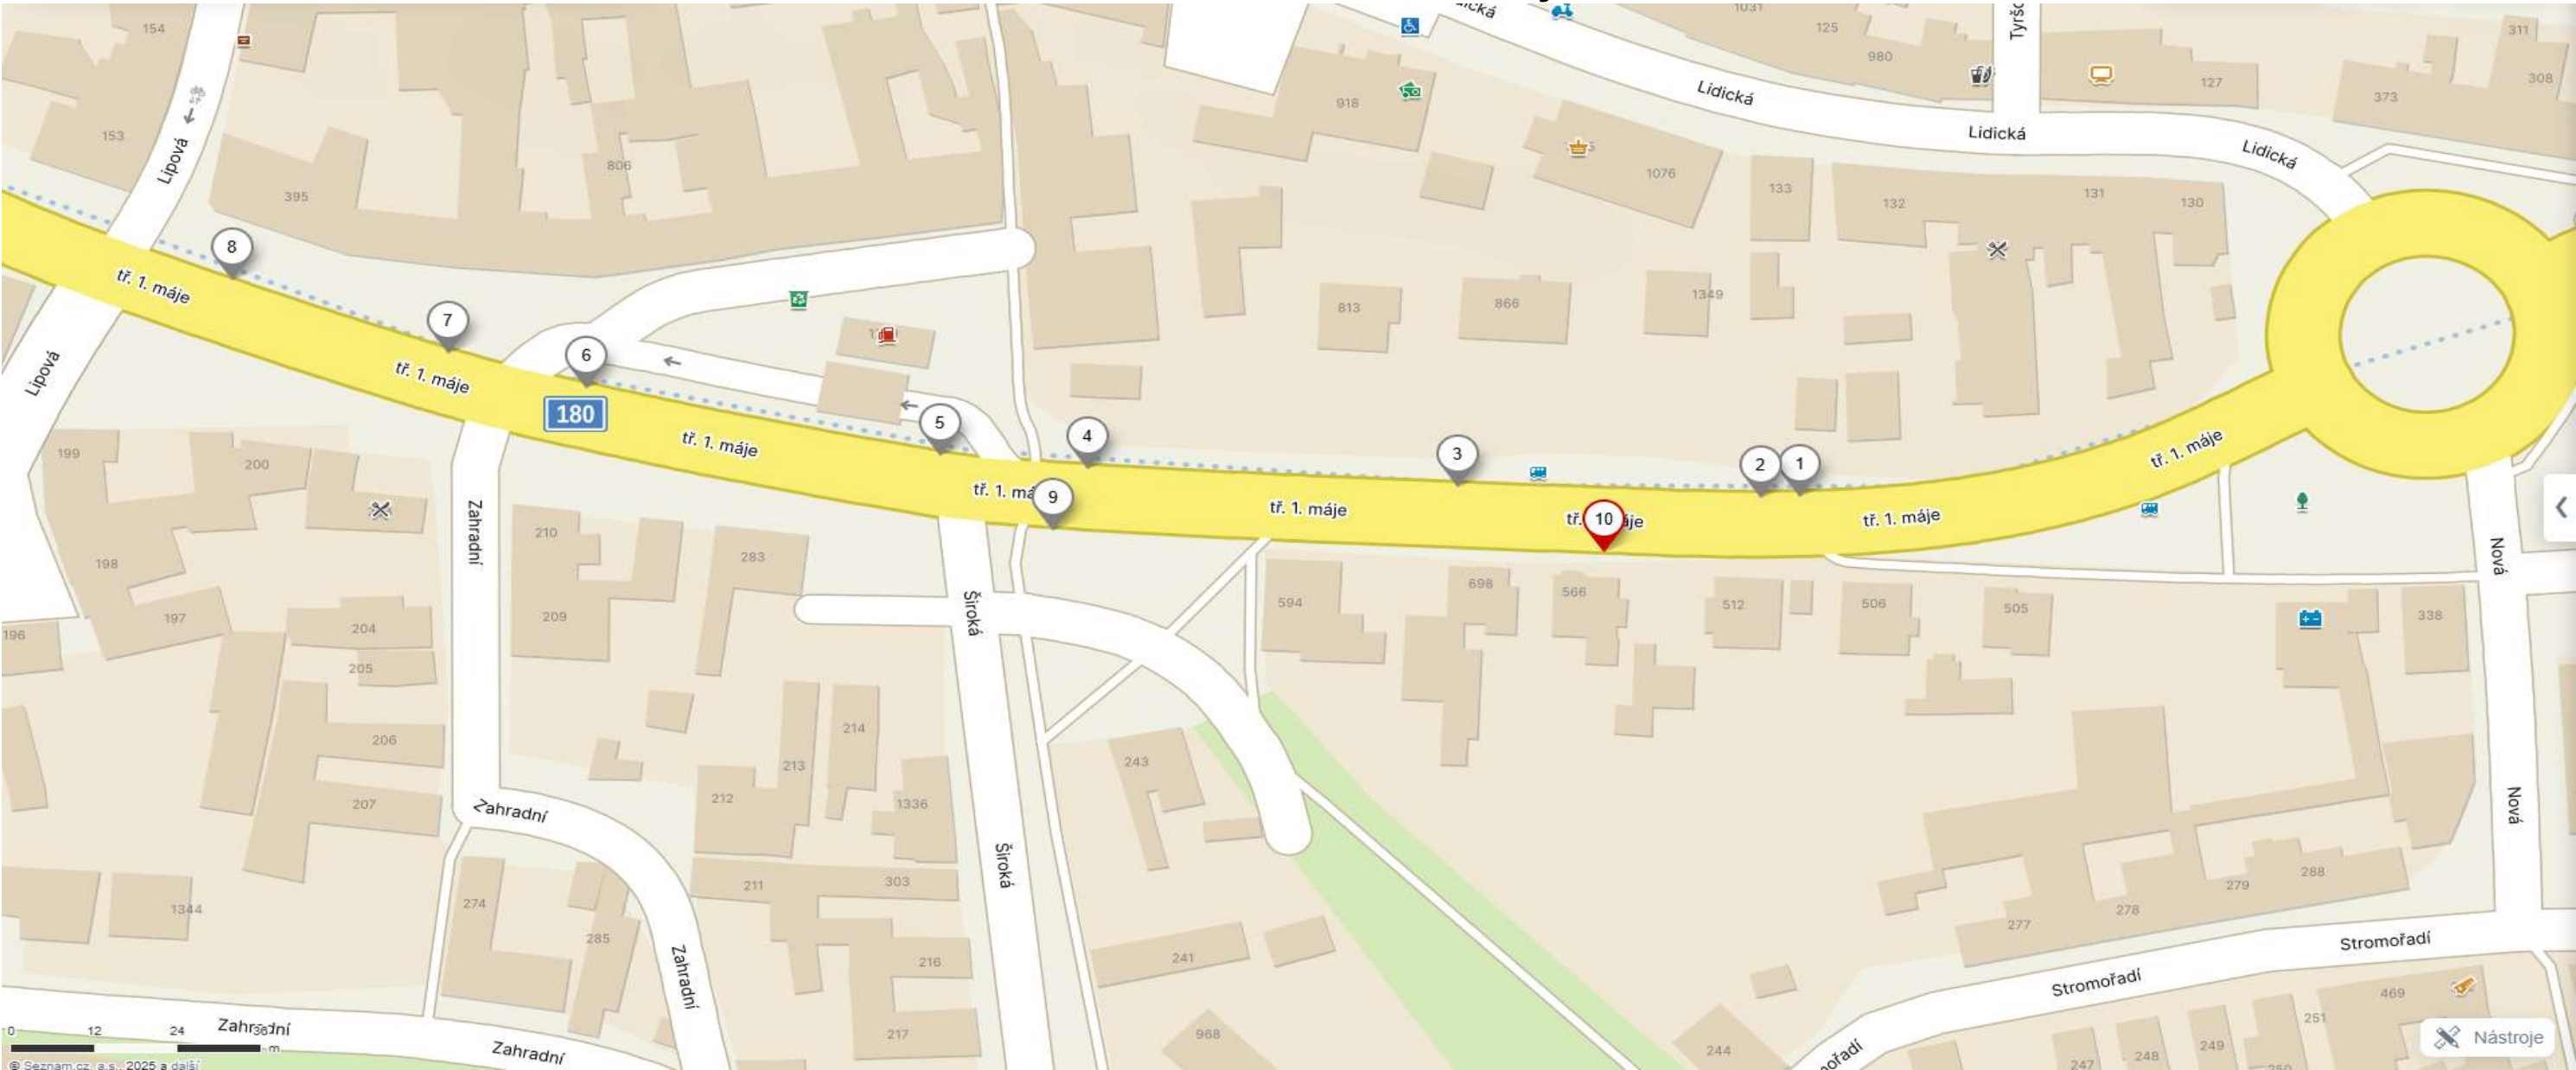

	zatížení	světlá šíře	délka
Úsek 1-2	D 400	100	6
Úsek 2-3	D 400	100	44
Úsek 3-4	C 250	100	50
Úsek 5-6	C 250	100	55
Úsek 7-8	C 250	100	33
Úsek 9-10	C 250	100	73

C 250, šíře 100 celkem: 211 m
D 400, šíře 100 celkem: 50 m

Silnice III/18035, Lipová, Jiráskova

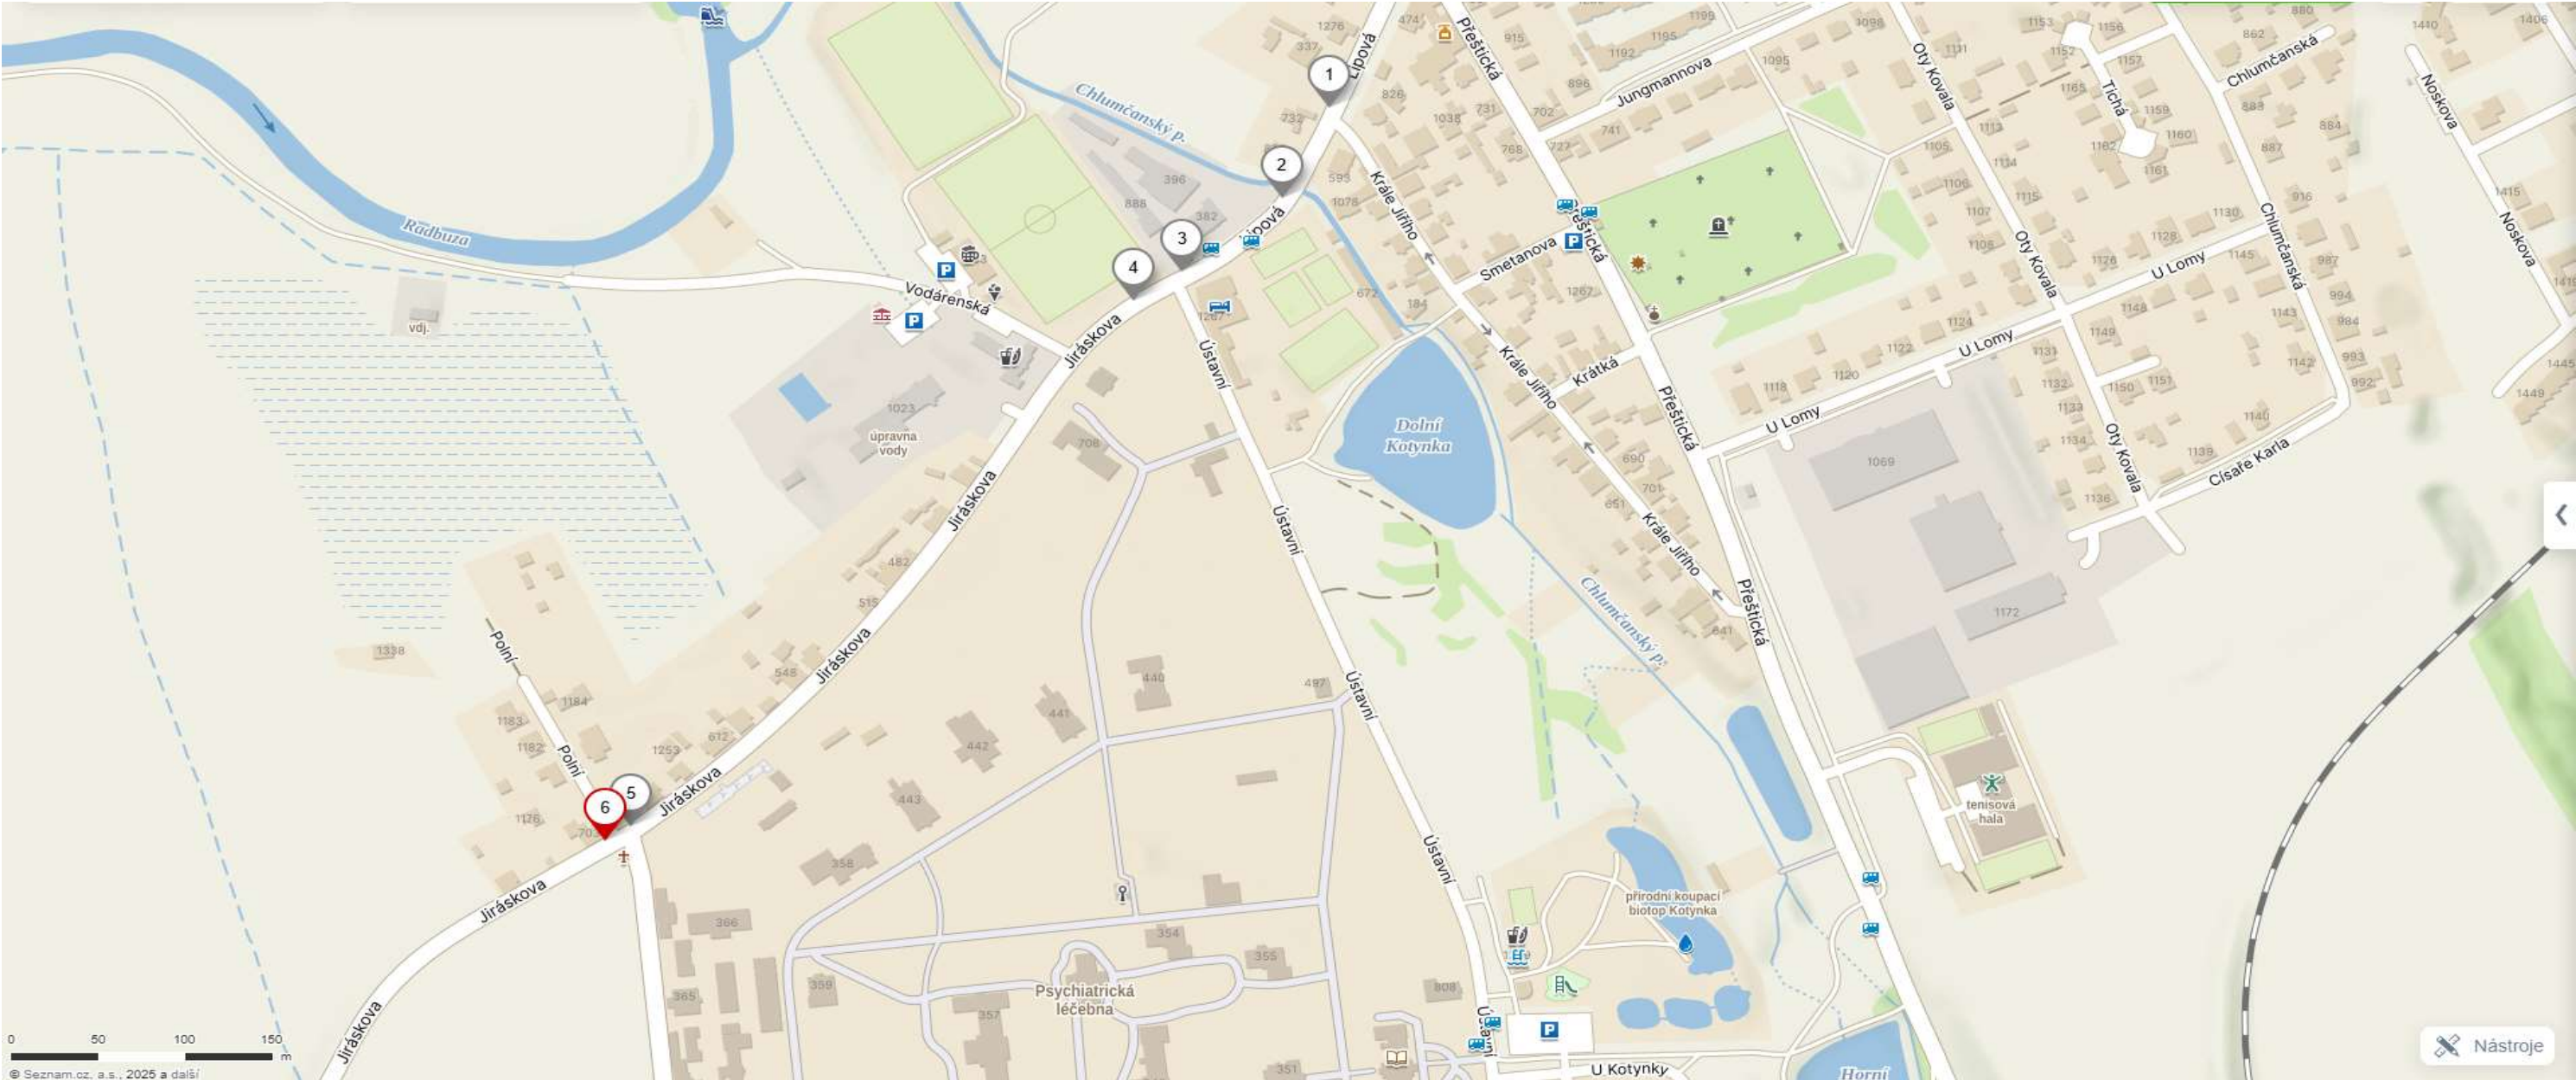

	zatížení	světlá šíře	délka
Úsek 1-2	C 250	150	64
Úsek 3-4	C 250	150	35
Úsek 5-6	D 400	150	18

C 250, šíře 150 celkem: 99 m
D 400, šíře 150 celkem: 18 m