
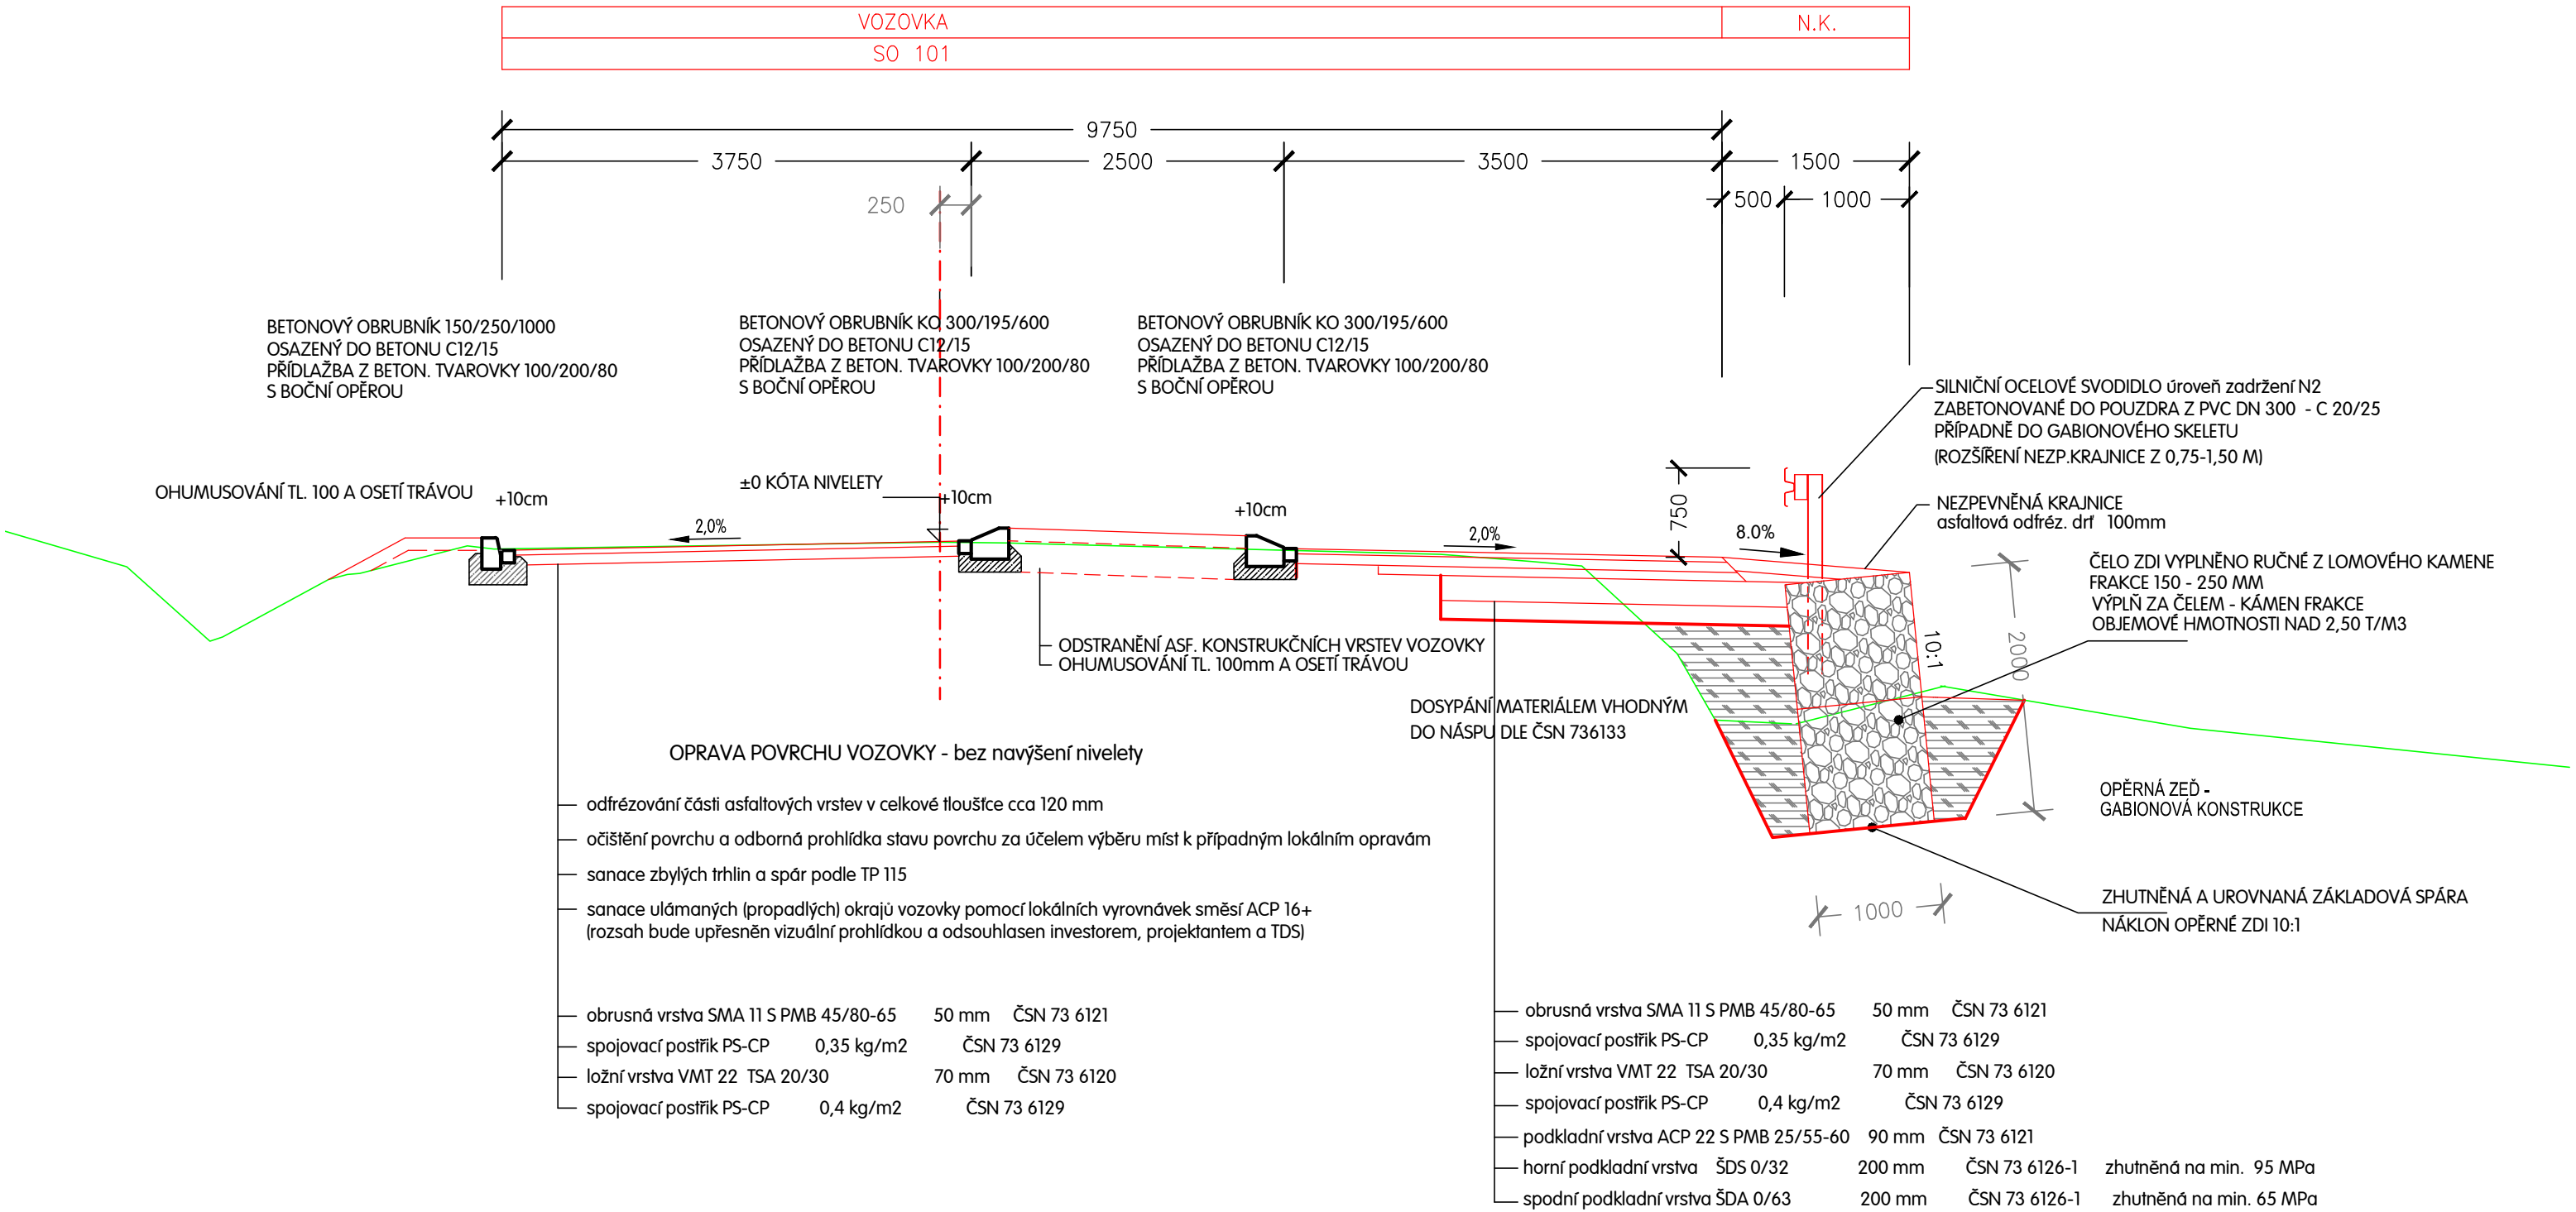


SILNICE II/605 - 2.ETAPA

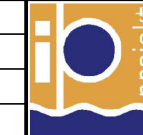

celkem 610 mm
zemní pláň (min. modul přetvárnosti E=45 MPa, Edef2/Edef1 <=2.0)

Kreslil	Vypracoval	Zodp.projektant	HIP	 <div>Zitek - IP projekt s.r.o. Částkova 55 326 00 Plzeň tel./fax: 377 377 855</div>	
	Ing. Zítek	Ing. Zítek			
MÚ:	Holoubkov				
Objednatel:	SÚSPK + Obec Holoubkov			Formát	2 A4
Akce:	HOLOUBKOV - II/605 průtah - 2.etapa 101 - KOMUNIKACE - siln. II/605			Datum	05/2025
				Účel	PDPS
				Číslo zakázky	32-14
				Měřítko	1:50
Obsah:	VZOROVÝ PŘÍČNÝ PROFIL č.2			Číslo výkresu	Číslo kopie
				5	

Provádění zemních prací se řídí normou ČSN 736133 - Návrh a provádění zemního tělesa pozemních komunikací.
Násyp silničního tělesa doporučujeme provádět s únosné a především dobře hutnitelné zeminy.
Hutnění po vrstvách cca 20-30 cm dle použité zeminy.
Kontrola zhutnění vrstev násypů se řídí normou ČSN 721006 - Kontrola zhutnění zemin a sypanin.
Při hutnění nutno dodržet min tyto parametry :
Zhutnění na min. 95 % PS v tělese násypu /mimo aktivní zónu/
Zhutnění na min 102 % PS v aktivní zóně
nebo dodržet poměr Edef,2/Edef,1 < 2,2 pro jemnozrnné zeminy
Edef,2/Edef,1 < 2,5 pro písčité zeminy