


PŪDORYS 1 : 100


Poznámka:

vůči okolí - dle vyhl. č. 398/09 Sb.

MATERIÁL POUŽITÝ PRO HMATOVÉ ÚPRAVY MUSÍ SPLŇOVAT NV 163/2002 Sb. a TN TZÚS 12.03.04

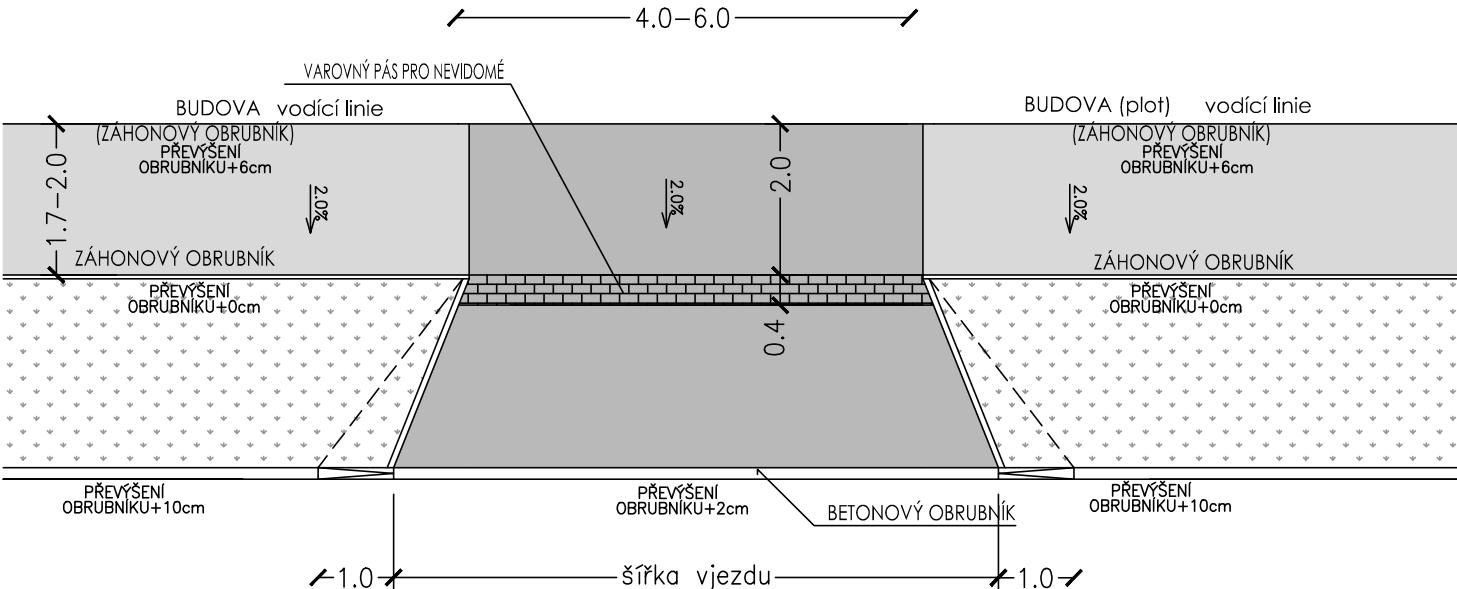


PŪDORYS 1 : 100

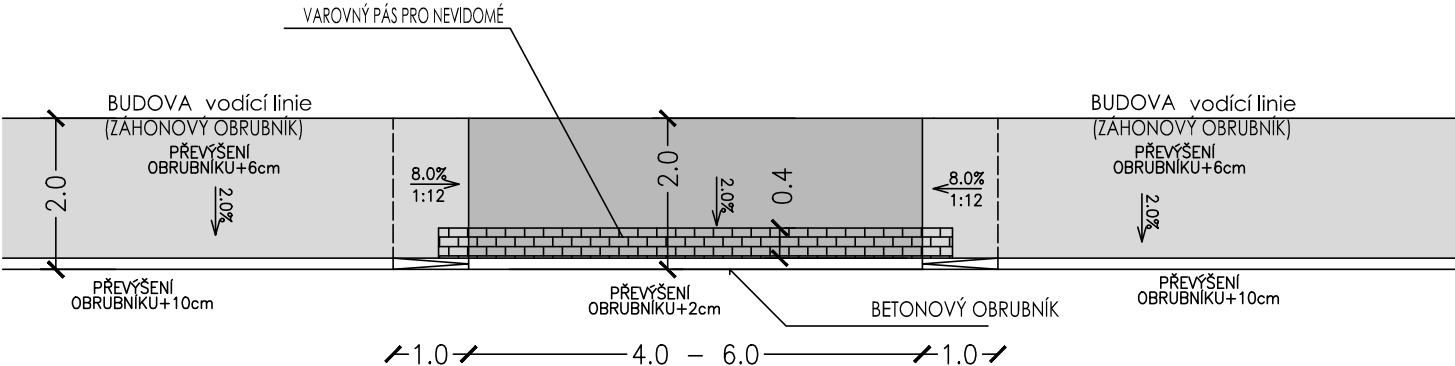

Výškový systém: BALT p.v.

Souřadnicový systém: JTSK

Pozn.: PŘED ZAHÁJENÍM STAVEBNÍCH PRACÍ NUTNO VYTÝČIT PODZEMNÍ INŽ. SÍŤ !!

Kreslil	Vypracoval	Zodp.projektant	HIP		Zítek - IP projekt s.r.o. Částkova 55 326 00 Plzeň tel./fax: 377 377 855	
Vyleta	Ing. Zítek	Ing. Zítek				
MŮ:	Holoubkov					
Objednatel:	SÚSPK + Obec Holoubkov			Formát	2 A4	
Akce:	HOLOUBKOV - II/605 průtah - 2.etapa 102 - MÍSTNÍ KOMUNIKACE, CHODNÍKY			Datum	10/2018	
				Účel	PDPS	
				Číslo zakázky	32-14	
				Měřítko		
Obsah:	DETAIL PROVEDENÍ VJEZDU			Číslo výkresu	Číslo kopie	
				11		