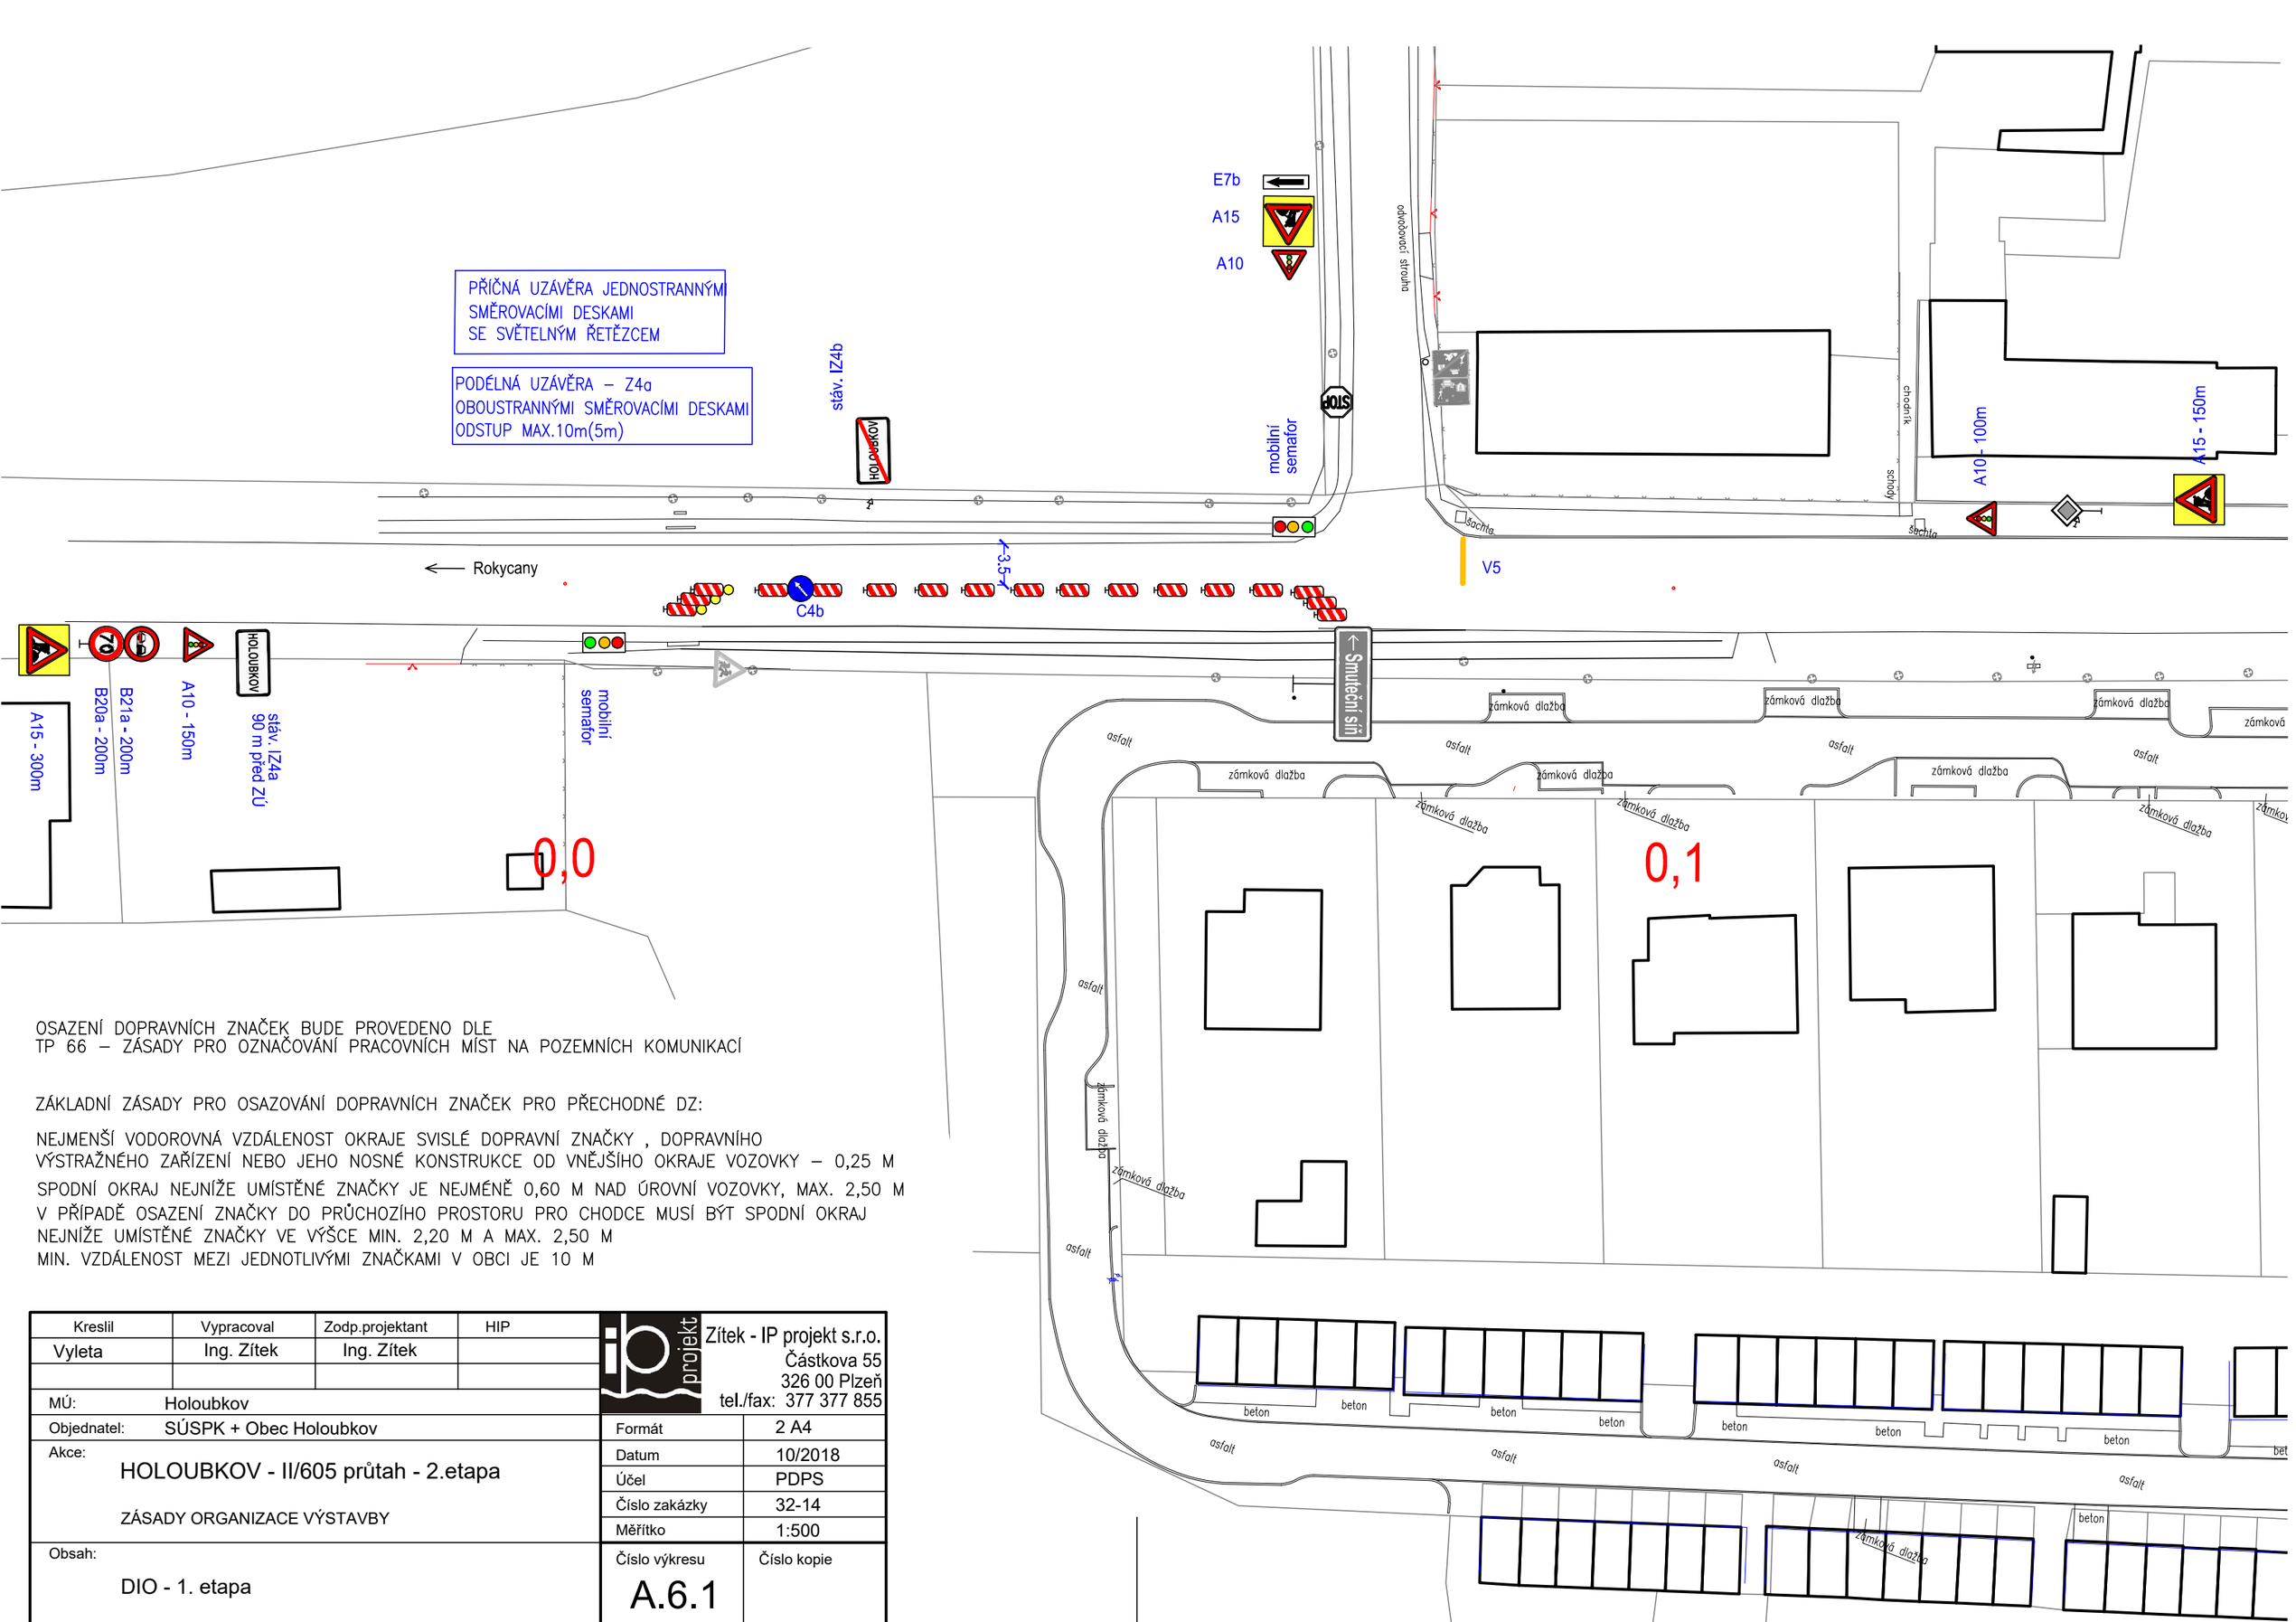

OSAZENÍ DOPRAVNÍCH ZNAČEK BUDE PROVEDENO DLE
TP 66 – ZÁSADY PRO OZNAČOVÁNÍ PRACOVNÍCH MÍST NA POZEMNÍCH KOMUNIKACÍ

ZÁKLADNÍ ZÁSADY PRO OSAZOVÁNÍ DOPRAVNÍCH ZNAČEK PRO PŘECHODNÉ DZ:

NEJMENŠÍ VODOROVNÁ VZDÁLENOST OKRAJE SVISLÉ DOPRAVNÍ ZNAČKY , DOPRAVNÍHO VÝSTRAŽNÉHO ZAŘÍZENÍ NEBO JEHO NOSNÉ KONSTRUKCE OD VNĚJŠÍHO OKRAJE VOZOVKY – 0,25 M

SPODNÍ OKRAJ NEJNÍŽE UMÍSTĚNÉ ZNAČKY JE NEJMÉNĚ 0,60 M NAD ÚROVNÍ VOZOVKY, MAX. 2,50 M

V PŘÍPADĚ OSAZENÍ ZNAČKY DO PRŮCHOZÍHO PROSTORU PRO CHODCE MUSÍ BÝT SPODNÍ OKRAJ NEJNÍŽE UMÍSTĚNÉ ZNAČKY VE VÝŠCE MIN. 2,20 M A MAX. 2,50 M

MIN. VZDÁLENOST MEZI JEDNOTLIVÝMI ZNAČKAMI V OBCI JE 10 M

Kreslil	Vypracoval	Zodp.projektant	HIP
Vyleta	Ing. Zítek	Ing. Zítek	

Zítek - IP projekt s.r.o.
Částkova 55
326 00 Plzeň
tel./fax: 377 377 855

MÚ:	Holoubkov
Objednatel:	SÚSPK + Obec Holoubkov
Akce:	HOLOUBKOV - II/605 průtah - 2.etapa
	ZÁSADY ORGANIZACE VÝSTAVBY
Obsah:	DIO - 1. etapa

Formát	2 A4
Datum	10/2018
Účel	PDPS
Číslo zakázky	32-14
Měřítko	1:500
Číslo výkresu	A.6.1
Číslo kopie	